


Joonis: 1

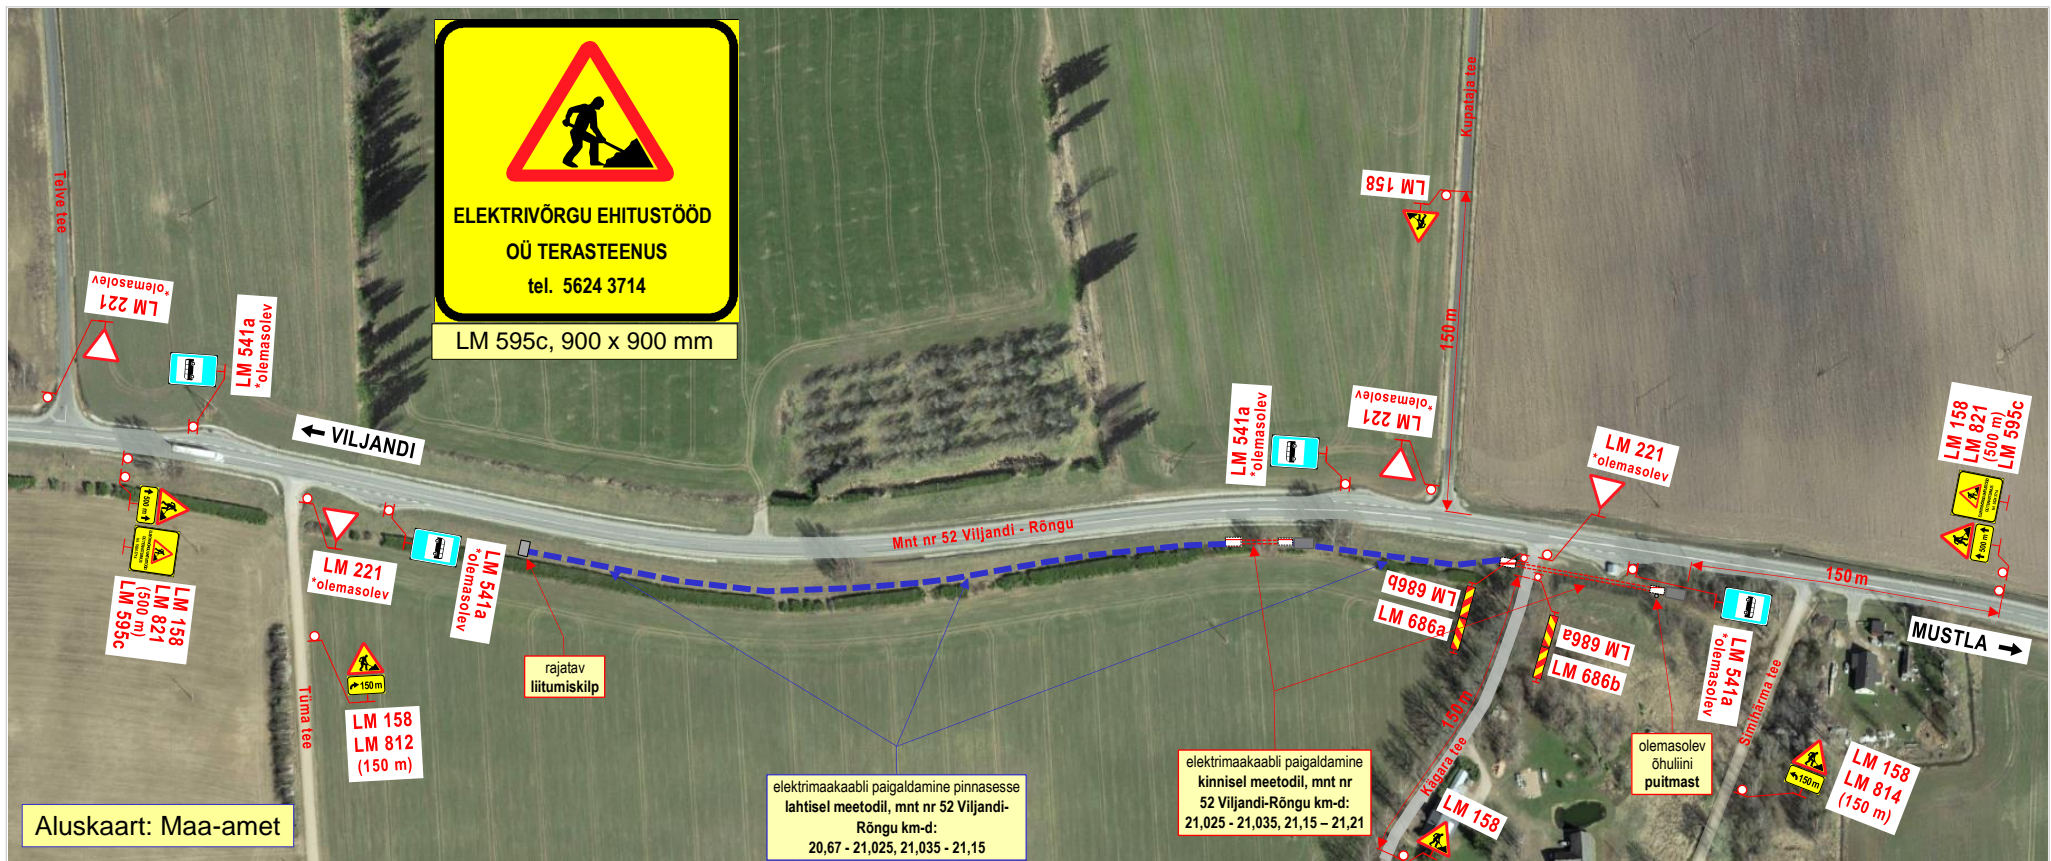

Märkused:

- Teostatavad tööd: **elektrimaakaabli paigaldamistööd.**
- Töid teostatakse tee kaitsevööndis, **väljaspool sõiduteed.**
- Sõidutee alla paigaldatakse maakaabel **kinnisel meetodil.**
- Kasutada **II- suurusgrupi** liiklusmärke.
- Tööde tegemisest ja liikluspiirangutest teavitada liiklusjuhtimiskeskust (e-mail: [tmc@transpordiamet](mailto:tmc@transpordiamet.ee)) või Transpordiametit **Tark Tee** liikluspiirangute iseteeninduskeskkonnas.
Teavitus saata **vähemalt 24 tundi** enne piirangu kehtestamist või tööde alustamist.
- Joonisel toodud ajutiste liikluskorraldusvahendite paigaldamisel, liikluse korraldamisel ja tööde teostamisel lähtuda majandus- ja taristuministri 13.07.2018 määrusest nr 43 "Nõuded ajutisele liikluskorraldusele".

OÜ STOPP

Sepa 17 c, Tartu 51013
tel: 50 14 029
e-mail: stoppoy@gmail.com

MTR nr: **ELK000059**
vastutav isik: Sulev Sannik
kutsetunnistus nr **180686**

Koostas: M.Loost

Töid teostab:

Tööde algus:

tel: + 372 5624 3714



LIIKLUSKORRALDUSE PROJEKT

Tööde teostamise koht:

Maantee nr 52 Viljandi - Rõngu km-d: 20,67 - 21,21,
Koidu küla, Viljandi vald, Viljandi maakond.

Terasteenus OÜ

Nupu tn 1, Soinaste küla Kambja vald Tartu maakond 61709

.05.23.a.

Tööde lõpp:

.05.23.a.

Ohutute liiklustingimuste tagamise eest tööpiirkonnas vastutab: AIVAR KEPS

kuup:

allkiri: