


TALUMISKOHUSTUSEGA ALA ASENDISKEEM  
ÜLDVAADE  
Viimsi metskond 52, 30401:001:1976  
Reg 5435950, (A3)

Tingmärgid



Kasutusala suurus ca 1163 m<sup>2</sup>

Kaitsevööndid:  
1. 0,4 kV kaabelliini kaitsevöönd on 1 m äärmisest kaablist





TALUMISKOHUSTUSEGA ALA ASENDISKEEM  
PLAAN 1  
Viimsi metskond 52, 30401:001:1976  
Reg 5435950, M1:250 (A3)

Tingmärgid

Kasutusala


Proj. 0.4 kV kaabel

Katastriüksuse piir

Kasutusala suurus ca 1163 m<sup>2</sup>




Kaitsevööndid:  
1. 0.4 kV kaabelliini kaitsevöönd on 1 m äärmisest kaablist

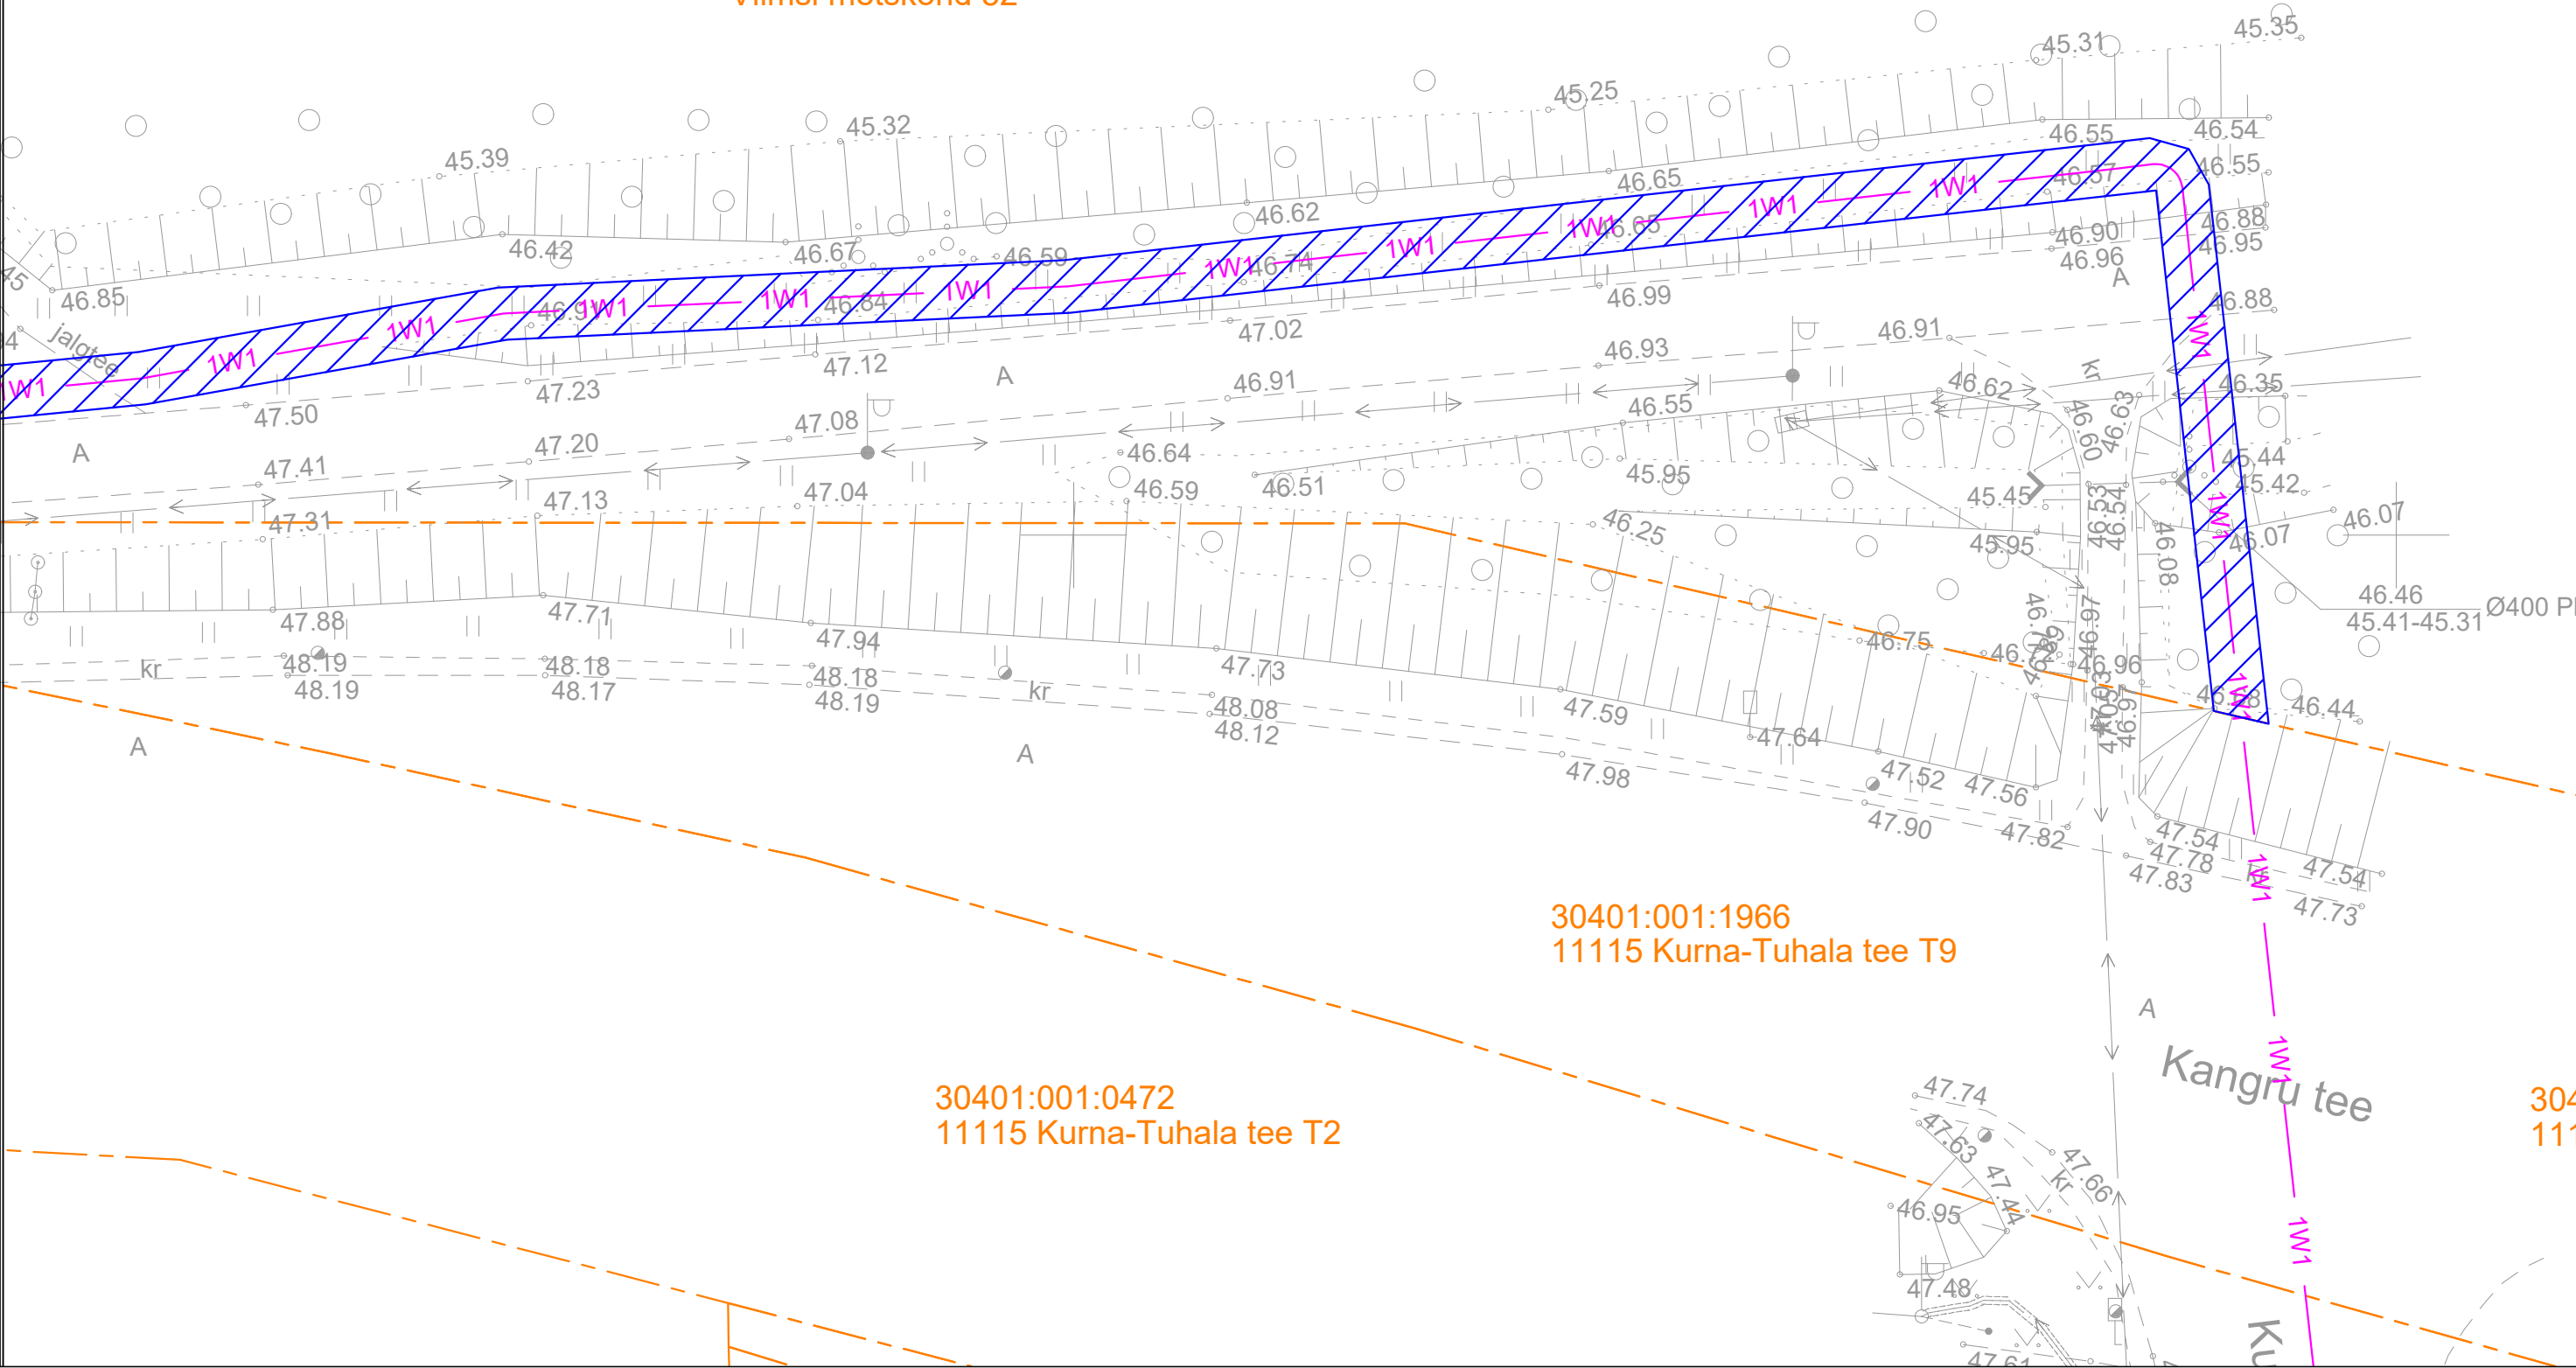30401:001:1976  
Viimsi metskond 52





TALUMISKOHUSTUSEGA ALA ASENDISKEEM  
PLAAN 2  
Viimsi metskond 52, 30401:001:1976  
Reg 5435950, M1:500 (A3)

- Tingmärgid
-  Kasutusala
  -  Proj. 0.4 kV kaabel
  -  Katastriüksuse piir

Kasutusala suurus ca 1163 m<sup>2</sup>

Kaitsevööndid:  
1. 0,4 kV kaabelliini kaitsevöönd on 1 m äärmisest kaablist

X = 6579900  
Y = 544050

30401:001:1976  
Viimsi metskond 52

30401:001:0472  
11115 Kurna-Tuhala tee T2

30401:001:1966  
11115 Kurna-Tuhala tee T9

Kangru tee




Kangru tee

RMK



TALUMISKOHUSTUSEGA ALA ASENDISKEEM  
PLAAN 3  
Viimsi metskond 52, 30401:001:1976  
Reg 5435950, M1:500 (A3)

Tingmärgid

-  Kasutusala
-  Proj. 0.4 kV kaabel
-  Katastriüksuse piir

Kasutusala suurus ca 1163 m<sup>2</sup>

Kaitsevööndid:  
1. 0,4 kV kaabelliini kaitsevöönd on 1 m äärmisest kaablist

30401:001:1976  
Viimsi metskond 52

X = 6580050  
Y = 544000





X = 6580000  
Y = 544150

X = 6579950  
Y = 544100



TALUMISKOHUSTUSEGA ALA ASENDISKEEM  
PLAAN 4  
Viimsi metskond 52, 30401:001:1976  
Reg 5435950, M1:250 (A4)


### Tingmärgid

	Kasutusala
	Proj. 0.4 kV kaabel
	Katastriüksuse piir
	Proj. liitumiskilp

Kasutusala suurus ca 1163 m<sup>2</sup>

Kaitsevööndid:

- 0,4 kV kaabelliini kaitsevöönd on 1 m äärisest kaablist
- Liitumiskilbi kaitsevöönd on 2 m kilbi välisservast

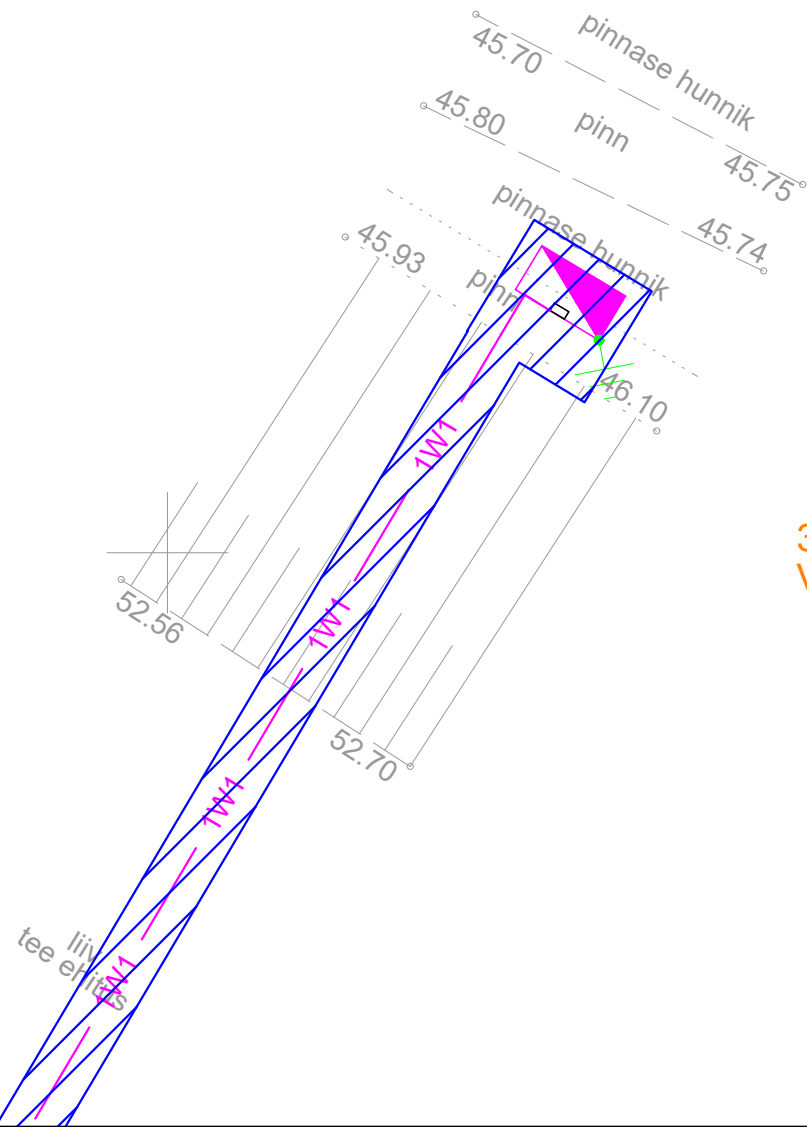

30401:001:1976  
Viimsi metskond 52

X = 6580100