


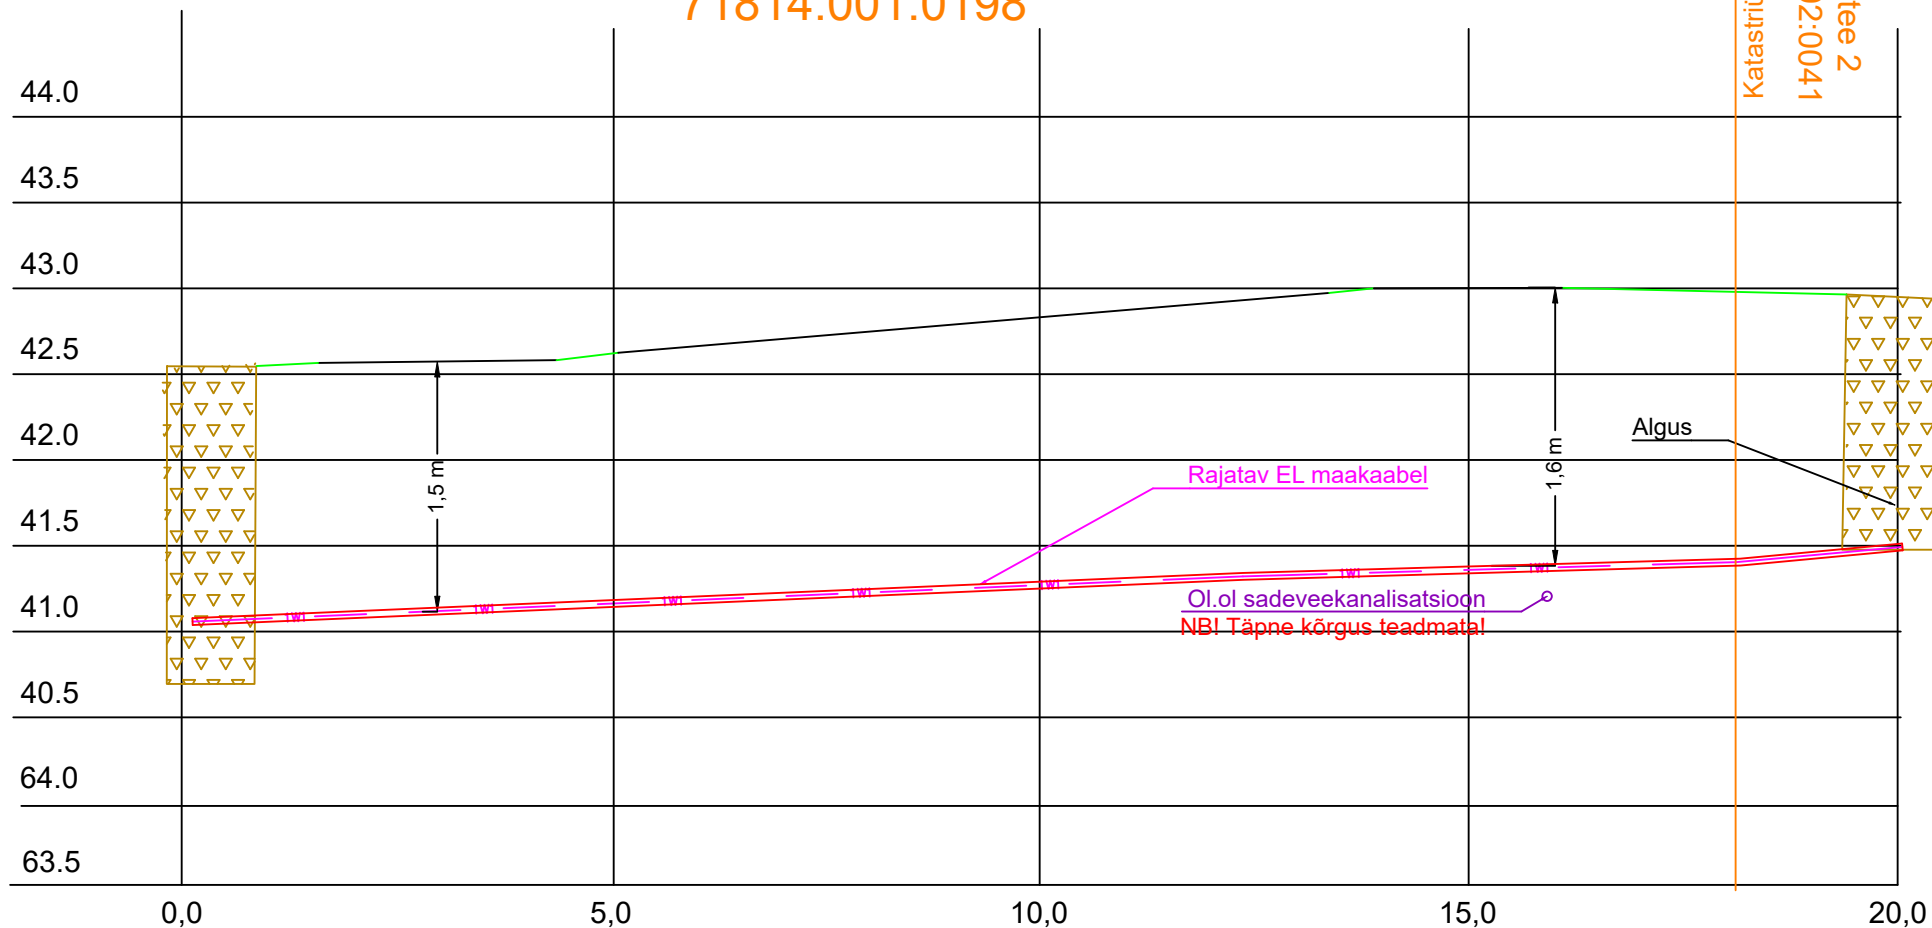

11240 Tõdva-Hageri tee 71814:001:0198

Kurtina tee 2
71814:002:0041
Katastriüksuse piir



Rajatav maakaabel kaitsetorus KINNISELT 1250 N
Stardi ja lõpukaevik (moreen kuni ca 2m)

Tellija:  elektrilevi		Address: Möigu 3, Tallinn 10112 Reg. nr: 11445550	Kuupäev: 05.07.2024 Töö nr: LH24-08
Töö nimetus: Kurtina tee 2 liitumine madalpingel Kiisa alevik, Saku vald, Harjumaa LC1202		E-mail: Janar.Kubbi@enersense.com Tel nr: +372 56607557	Joon nr: - Mõõtkava:-
Joonise nimetus: Ristlõike joonis		Projekteeris: Janar Kubbi Kontrollis: Janar Kubbi	