


Isikliku kasutusõiguse seadmise plaan

Jrk. Nr	IKÕ ala Pos nr (plaanil)	Kinnistu registriosa nr	Katastriüksuse tunnus, nimi ja sihtotstarve	Kinnistud läbiv tehnorajatis, pikkus, läbimõõt, IKÕ ala laius	IKÕ ala pindala ruutmeetrites (m ²)
1	Pos. 1	7773850	69701:004:1500, 25157 Rõuge rahvamaja tee, transpordimaa	Kanalisatsioonitorustik K1 De160mm - 14,7 jm, Veetorustik V1 De63 14,7jm 1+1m tehnovõrgu teljest	29
2	Pos. 2	7773850	69701:004:1500, 25157 Rõuge rahvamaja tee, transpordimaa	Kanalisatsioonitorustik K1 De160mm - 12,3 jm, 1+1m tehnovõrgu teljest	25
3	Pos. 3	7773850	69701:004:1500, 25157 Rõuge rahvamaja tee, transpordimaa	Kanalisatsioonitorustik K1 De160mm - 13,5 jm, Veetorustik V1 De63 13,5 jm 1+1m tehnovõrgu teljest	33

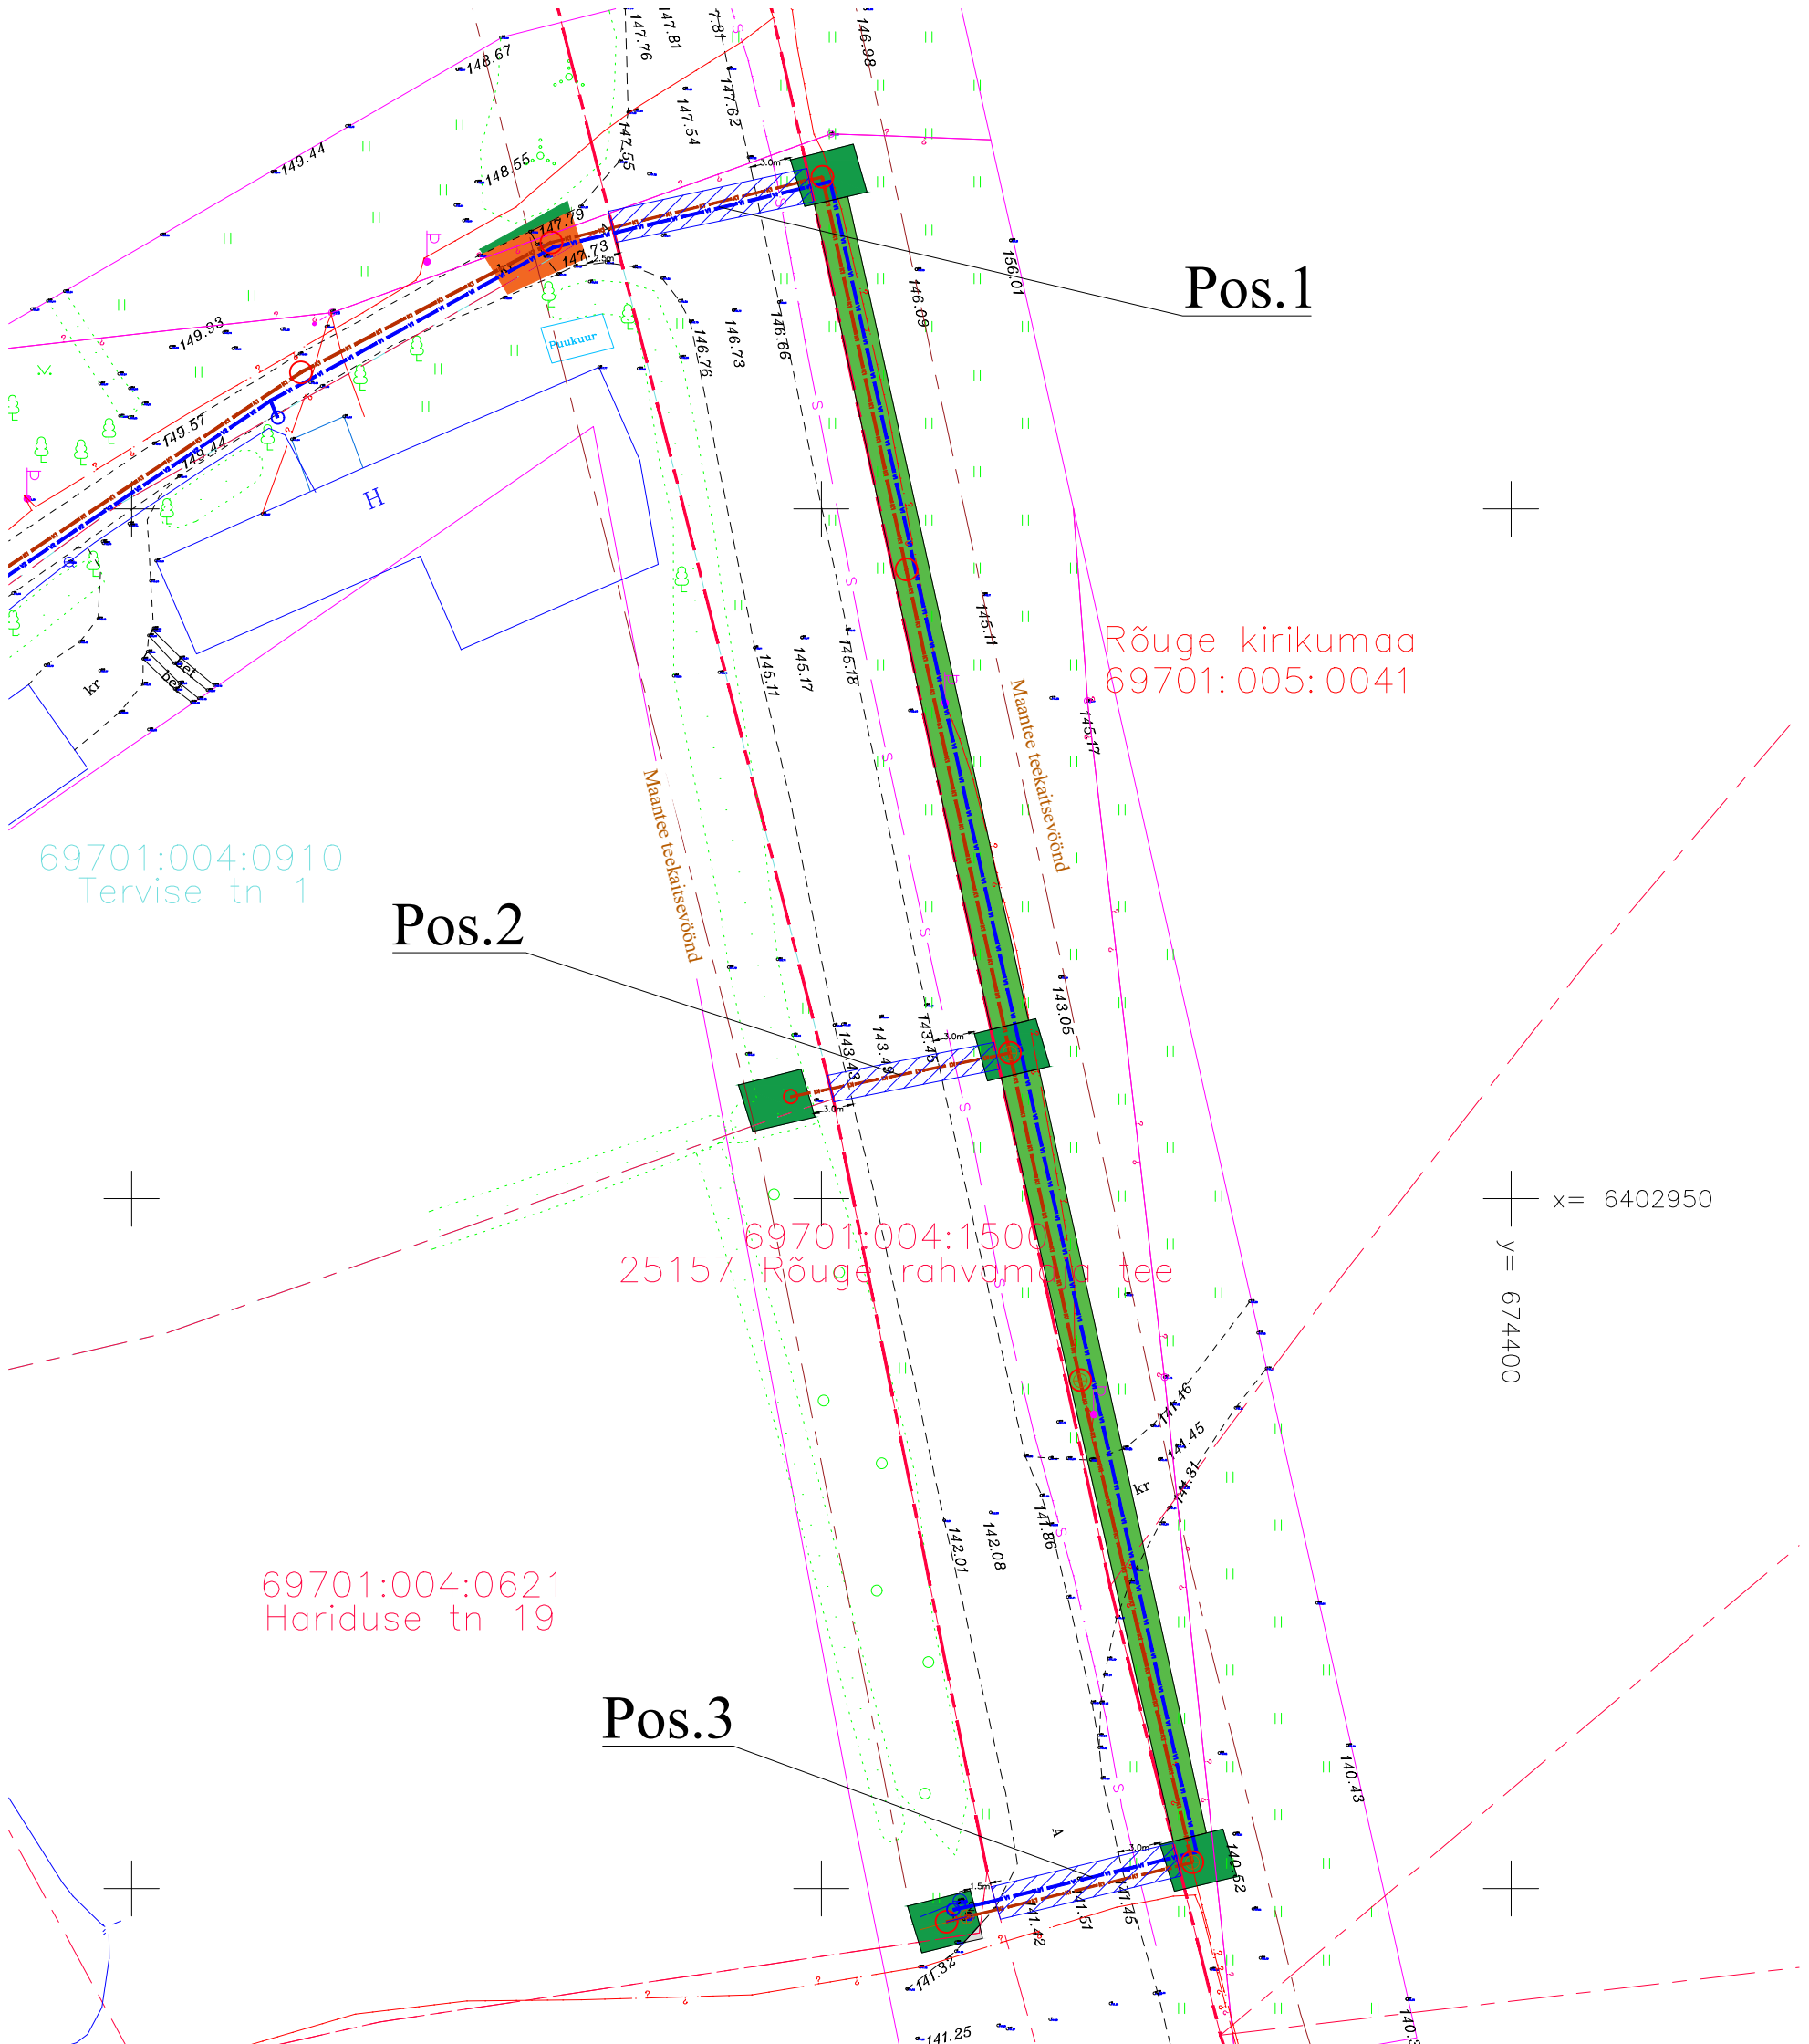

Pos.1

Pos.2

69701:004:1500, 25157 Rõuge rahvamaja tee

Pos.3

69701:004:0910 Tervise tn 1

69701:004:0621 Hariduse tn 19

Leppemärgid:

- K1 Projekteeritud isevoolne reoveekanaliseeritorustik
- V1 Projekteeritud veetorustik
- - - Katastri piir
- Projekteeritud isikliku kasutusõigusega ala VÕRU VESI AS kasuks

Projekti nimetus/asukoht: Rõuge aleviku vee- ja reoveekanaliseerimise taristu rekonstrueerimise IV etapi EELPROJEKT.			Töö nr: JV-VK-04-2024
Koostaja: Jaan Vene	Mõõtkava: 1:500	Leht/formaat: A3	Kuupäev: 20.03.2024