


Tallinn-Rannamõisa-Kloogaranna tee

Lõige 1-1
Kinnistule juurdepääs

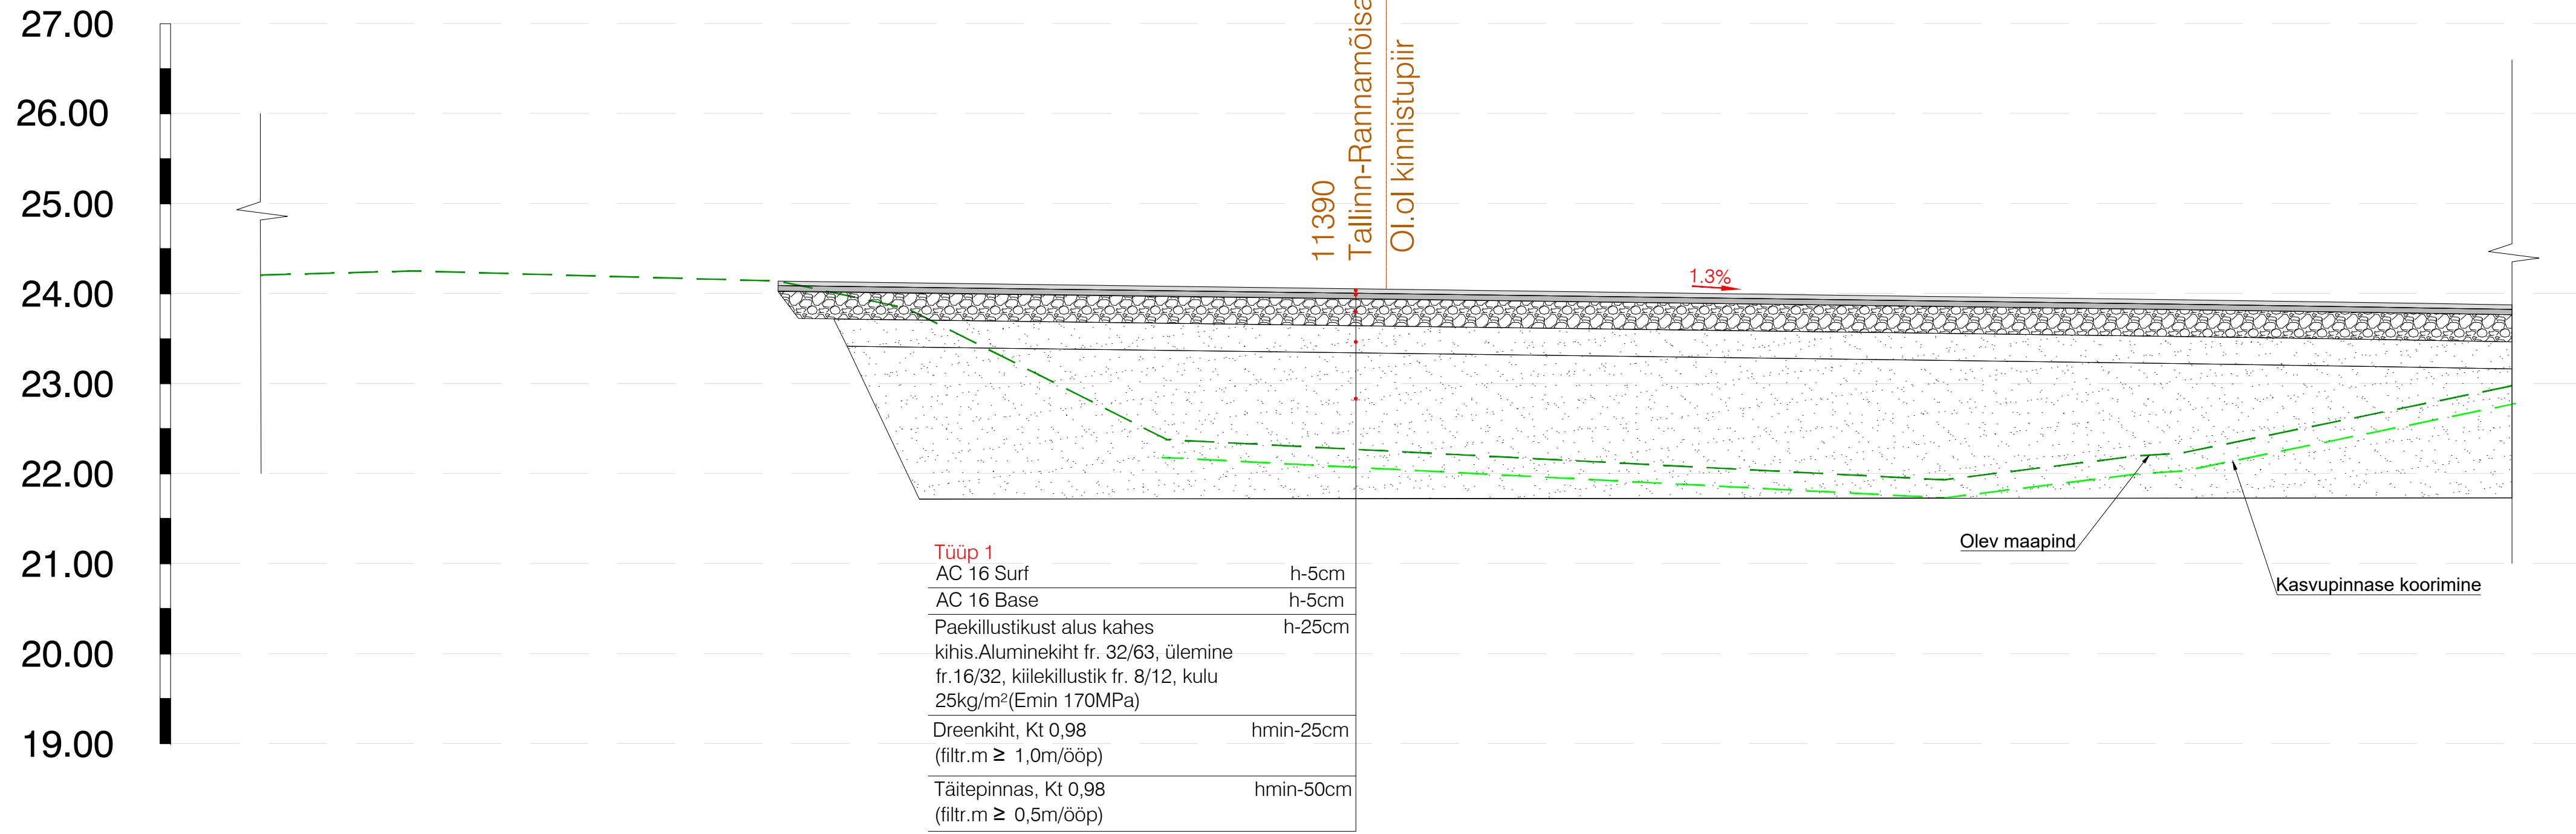

ViaVelo Inseneribüroo		TELLUJA OÜ Rein Murula AB, Tallinn, Tehnika 55 10136			
		PROJEKT Elamuala juurdepääsutee ja riigitee 11390 Tallinn-Rannamõisa-Kloogaranna km 31,44 ja km 31,83 ristumiskohtade ehitamise põhiprojekt*			
Valukoja 10 Tallinn, R. Mäe 5112182, info@viavelo.ee		OBJEKT Elamuala juurdepääsutee ja riigitee 11390 Tallinn-Rannamõisa-Kloogaranna km 31,44 ja km 31,83 ristumiskohtade ehitamise põhiprojekt**			
PROJEKTEERIS	KONTROLLIS	STAADIUM	JOONSE NIMI	TÖÖ NR	
J.Viitmann	R. Mäe	Põhiprojekt	Ristprofiil	8226	
		KUUP.	NÕUTKAVA	JOONSE NR	REV
		4/12/2024	1:50	8224_PP_TL-6-01	0