



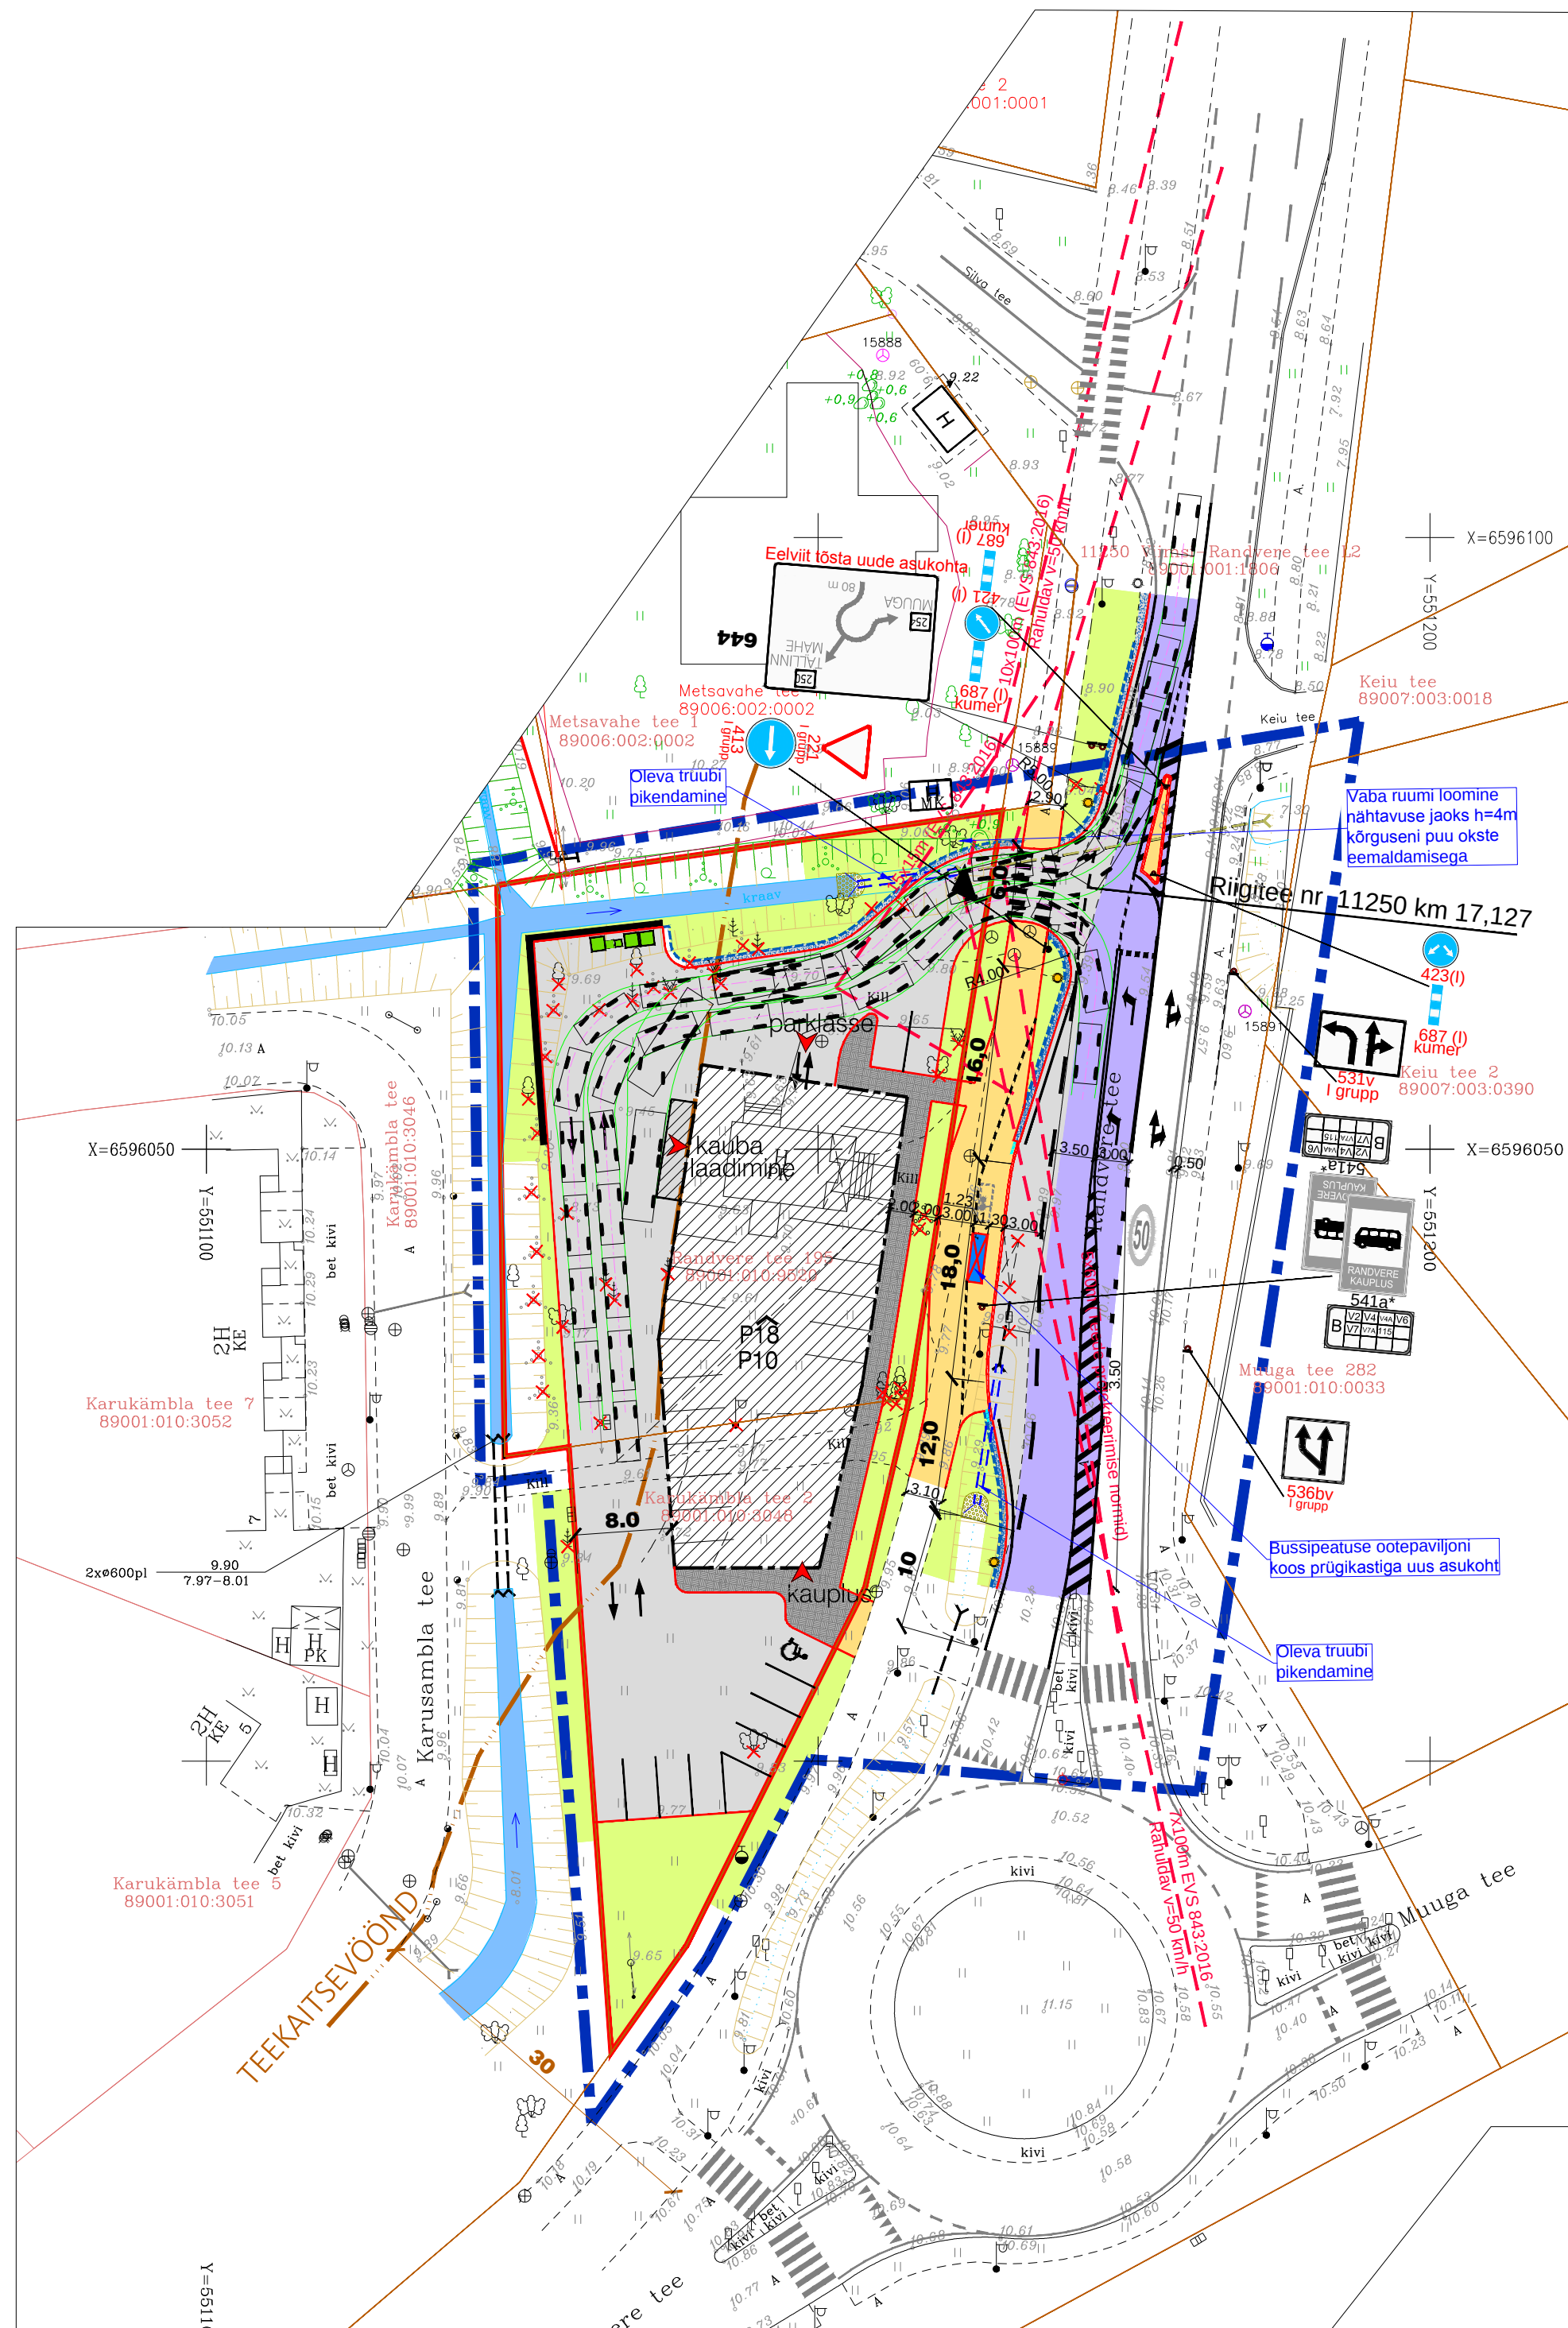

Prügiauto (PV L=9m) ja kaubaauto liikumisskeem

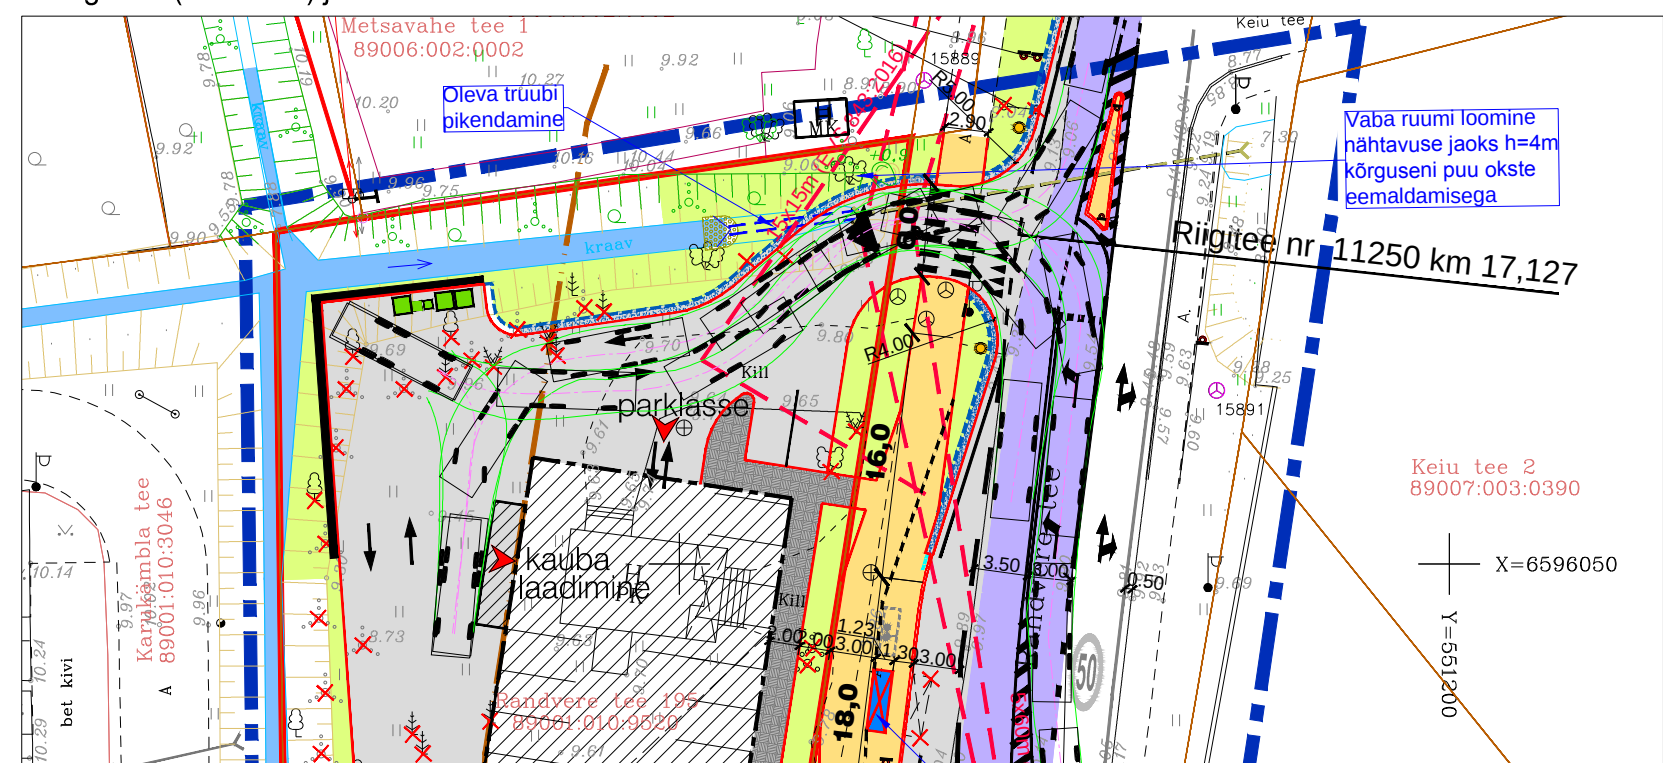

Teeregistri andmed liiklussageduse kohta

Tee number: 11250
Tee nimi: Tallinna-Viimsi-Randvere tee
Aasta keskmine ööpäevane liiklus: 3200
Sõiduaud ja pakiaud (%) 98
Veoaud ja autobussid (%) 2
Autorongid (%) 0
Sõiduaud ja pakiaud arv 3104
Veoaud ja autobussid arv 92
Autorongid arv 4
Loendamise aasta 2023

LEPPEMÄRGID

	PLANEERITAVA ALA PIIR
	MAAÜKSUSTE PIIRID
	PLAN. KRUNDI PIIR
	HOONESTUSALA
	PLAN. ÄÄREKIVI
	PLAN. ASFALTKATTE SERV JA TUGIPEENAR
	PLAN. TEEDE JA PLATSIDE ASFALTKATE
	PLAN. TEE ASFALTÜLEKATE
	PLAN. HALJASALA
	PLAN. KERGLIIKLUSTEE
	OL.OLEV KRAAV
	PLAN. TUGIMÜÜR
	PÄÄS HOONESSE
	PÄÄS KRUNDILE
	PARKIMISKOHAD KRUNDIL
	PARKIMISKOHTADE ARV HOONES
	PARKIMISKOHTADE ARV KRUNDIL

Märkused:

- Liiklusskeemi joonise loetavuse huvides ei ole näidatud maa-aluseid kommunikatsioone ja kõrgusarve.
- Plaanilahenduse kontrollimiseks on kasutatud prügiveoauto PV (3-teljeline sõiduk pikkusega 9 m)
- Bussipeatuse projekteerimisel on aluseks standard EVS 843:2016 Linnatänavad joonis 6.21 ja tabel 6.36
- arvutuslik auto: B12: tavabuss (2-teljeline pikkusega 12 m) — B15: pikk buss (3-teljeline pikkusega 15 m);

TÖÖ NIMETUS: Viimsi vald Randvere küla Randvere tee 195
ja Karukämbla tee 2 detailplaneering

JOONISE NIMETUS: TL-3 Liiklusskeem. Variant 4

PROJEKTEERIS: H.Toom

MÕÕTKAVA: 1:500

KUUPÄEV: 05.12.2024

TO Projekt

TO Projekt OÜ
Tel +372 5187 165
e-post info@toprojekt.ee