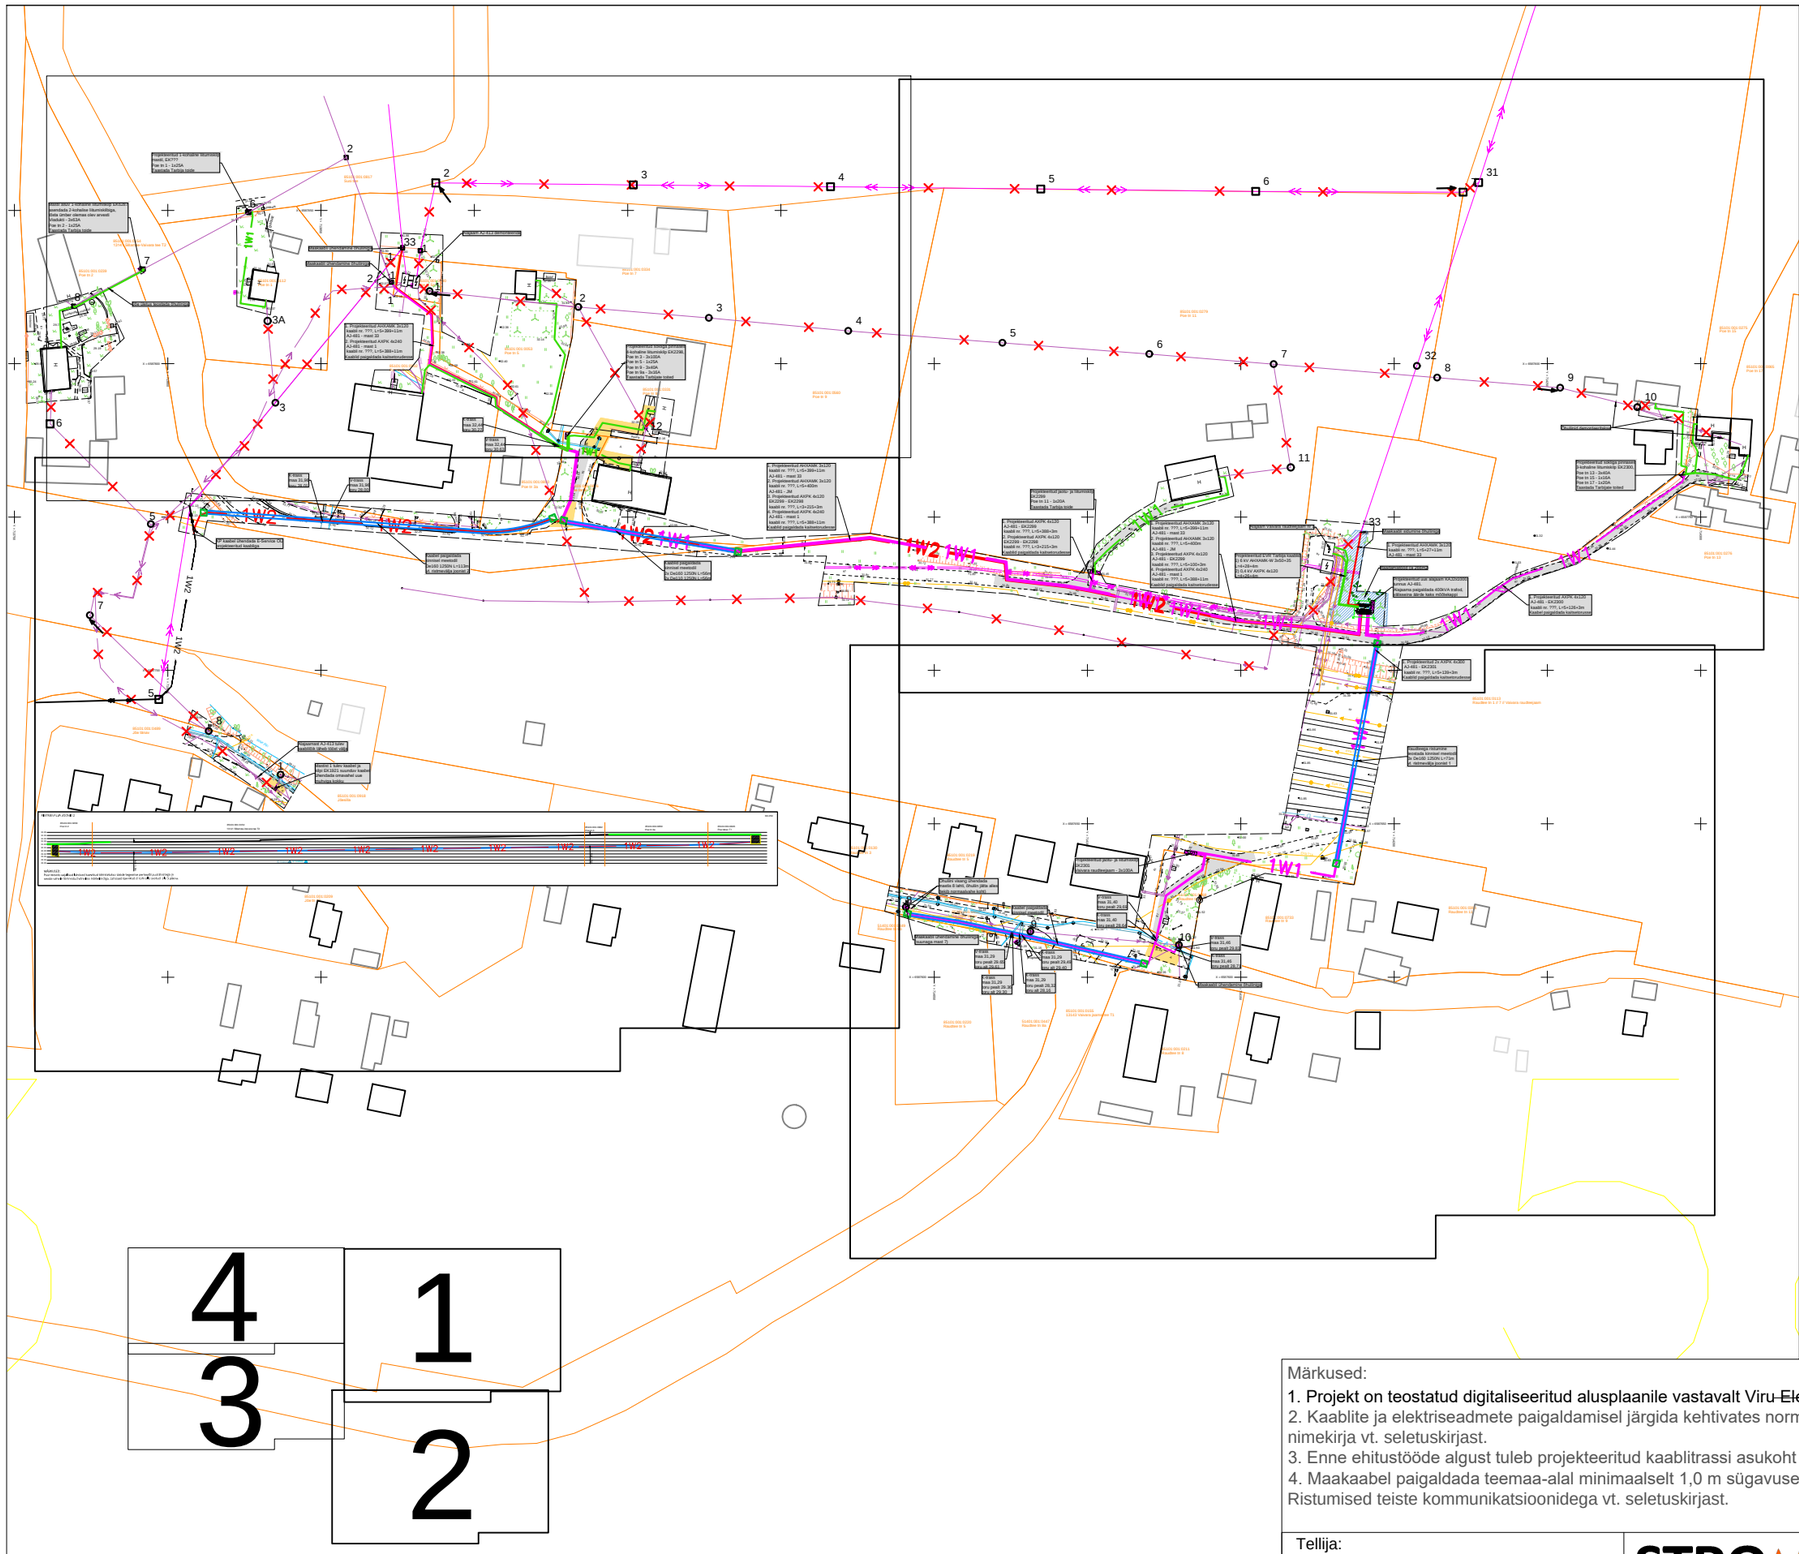

Tingmärgid asendiplaanil

- Olemasolev 6 kV maakaabel
- Olemasolev 0.4 kV maakaabel
- Olemasolev side valguskaabel
- Olemasolev sidetrass
- Olemasolev kanalisatsioonitrass
- Olemasolev veetrass
- Katastriüksuse piir
- Projekteeritud 6 kV kaablitrass
- Projekteeritud 0,4kV kaablitrass
- Projekteeritud 6 kV Tarbija kaablitrass
- Projekteeritud 0,4kV Tarbija kaablitrass
- Projekteeritud maandus
- Projekteeritud jaotus- ja liitumiskilp
- Projekteeritud komplektalajaam
- Projekteeritud kaitsetoru
- Kinnisel meetodil paigalduse kaevis
- Demonteeritav/tööst väljaminev võrk
- Asfaltkatte taastamine
- Kruuskatte taastamine

SÕIDUTEE ALL
mehhaniline lahtine kaeve,
(enam kui üks kaabel kaevikus ja torus)

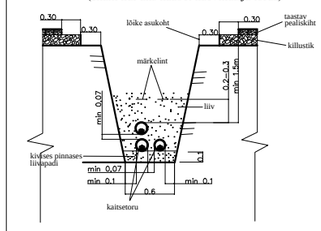

TEEMAAL HALJASALA ALL
mehhaniline lahtine kaeve,
(enam kui üks kaabel kaevikus ja torus)

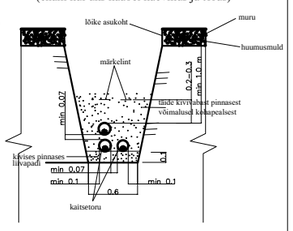

1-kihilise asfaltkattega sõidutee katte taastamine

Kruuskatte taastamine

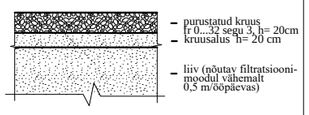

Killustikkatte taastamine

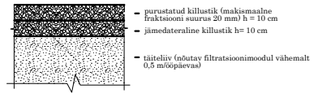

Märkused:

1. Projekt on teostatud digitaliseeritud alusplaanile vastavalt Viru ~~Elektrivõrgud OÜ poolt väljastatud projekteerimisülesandele nr~~ 6.42/25.
2. Kaablite ja elektriseadmete paigaldamisel järgida kehtivates normdokumentides sätestatud ja valmistajatehase nõudeid. Normdokumentide nimekirja vt. seletuskirjast.
3. Enne ehitustööde algust tuleb projekteeritud kaablitrassi asukoht looduses maha märkida.
4. Maakaabel paigaldada teemaa-alal minimaalselt 1,0 m sügavusele, haljasalal minimaalselt 0,7 m sügavusele, kui pole viidatud teisiti. Ristumised teiste kommunikatsioonidega vt. seletuskirjast.

Geodeetilise alusplaani andmed

Kirjanurk OÜ töö nr. 14317G
Koostatud 03.12.2025
Kõrgused EH2000 süsteemis
Koordinaadid L-EST97 süsteemis

Tellija: Viru Elektrivõrgud OÜ	STROMTEC	Aadress: Päevalille tn 2-2 Ülenurme alevik, Kambja vald Tartumaa 61714 MTR: TEL002388 Reg nr: 12688881 Telefon: +372 5534119 e-mail: jaanus@stromtec.ee	Kuupäev: 10.12.2025
Töö nimetus:	Vaivara raudtejaama elektriliitumine Vaivara küla, Narva-Jõesuu linn, Ida-Virumaa. Tööprojekt.		Töö nr: 25-92
			Joon nr: 00Y
Joonise nimetus:	Üldasendiplaan	Projekteeris: Tarmo Tiits 55699792 Kontrollis: Jaanus Kaldoja	Mõõtkava: 1:2000