


Isikliku kasutusõiguse ala plaan

IKÕ ala Pos nr (plaanil)	Kinnistu registriosa nr	Katastriüksuse tunnus, nimi ja sihtotstarve	IKÕ ala pindala m ²
Pos 1	11321650	50402:007:0002; 20174 Konuvere-Sulu tee; Transpordimaa 100%	42

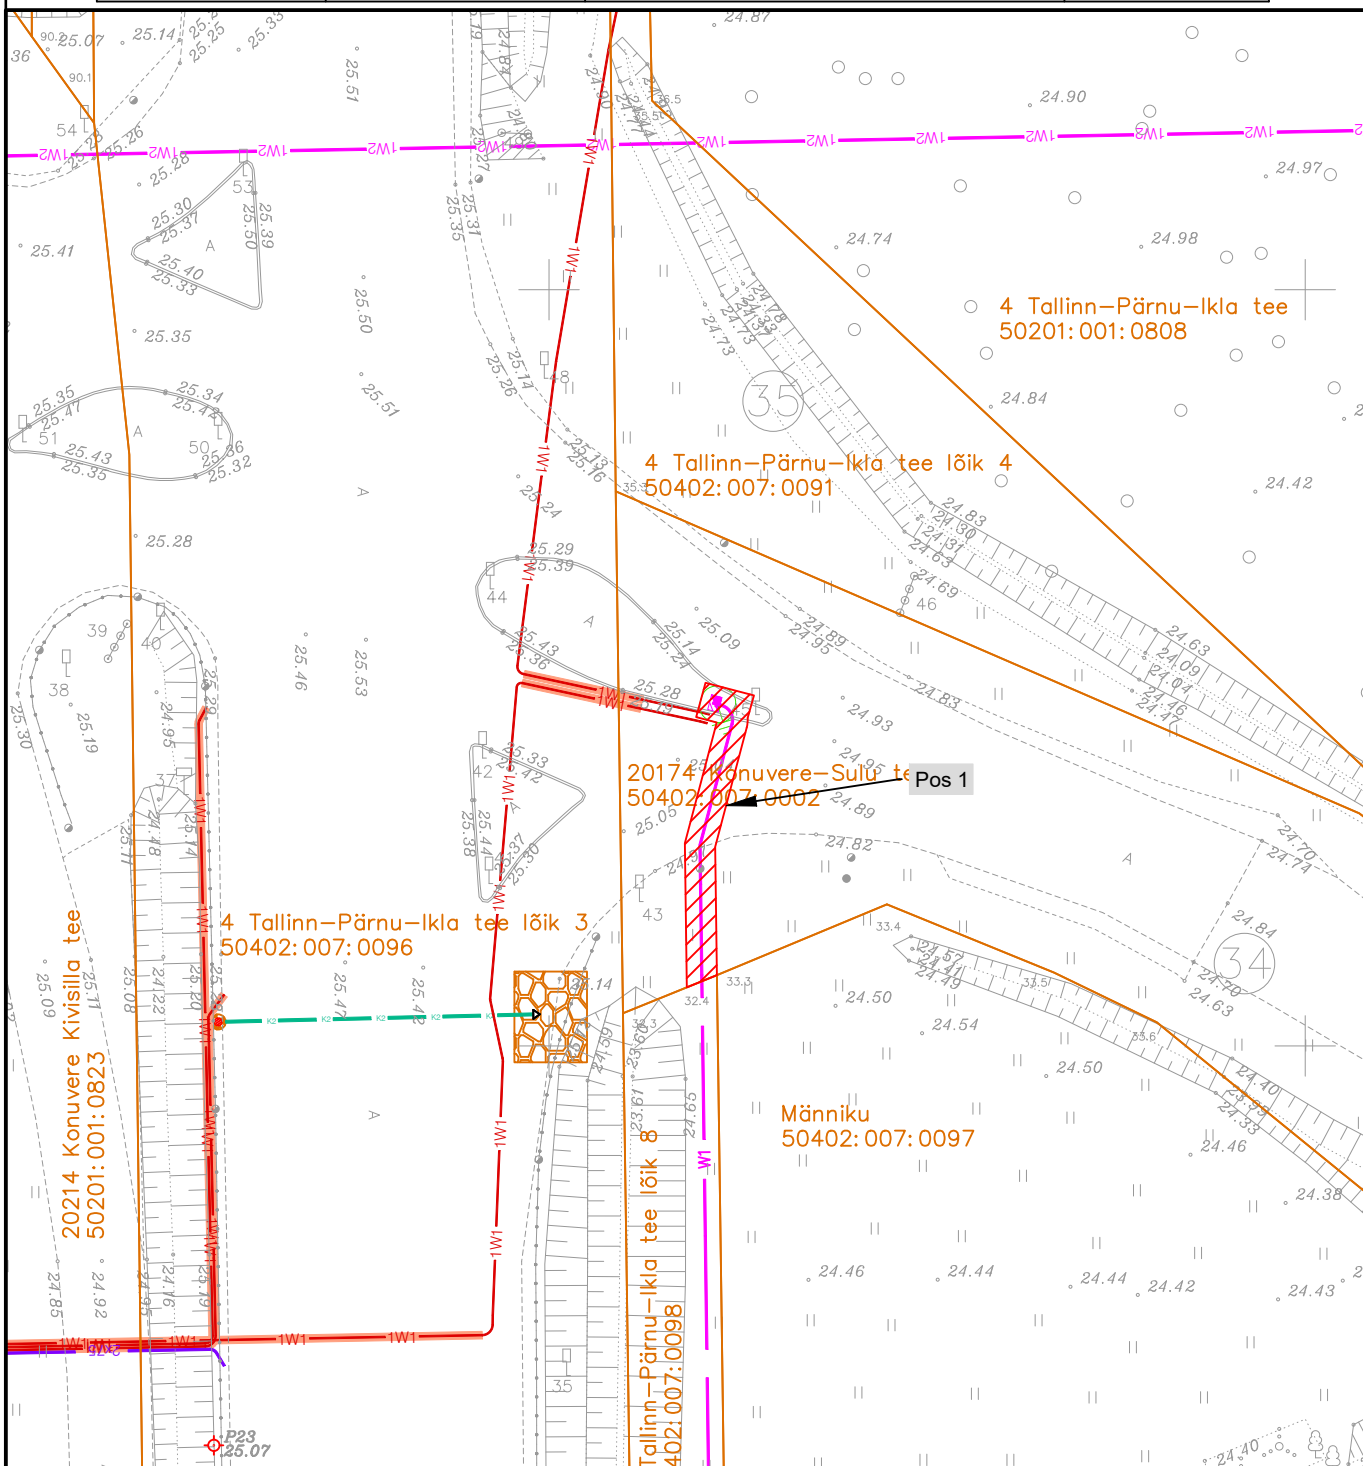

IKÕ seadmise ala



Kinnistupiir



Projekteeritav elektri maakaabelliin (0,4 kV)



Proj. liitumiskilp

Projekti nimetus / asukoht

Tänavavalgustuse liitumine 20174 Konuvere-Sulu tee kinnistul, Jõeääre küla, Märjamaa vald, Rapla maakond

Koostaja/projekteerija

AS Connecto Eesti / Lembit Saamel

Töö nr

LC4953

Mõõtkava

M 1:500

Leht / formaat

A4

Kuupäev

31.07.2026