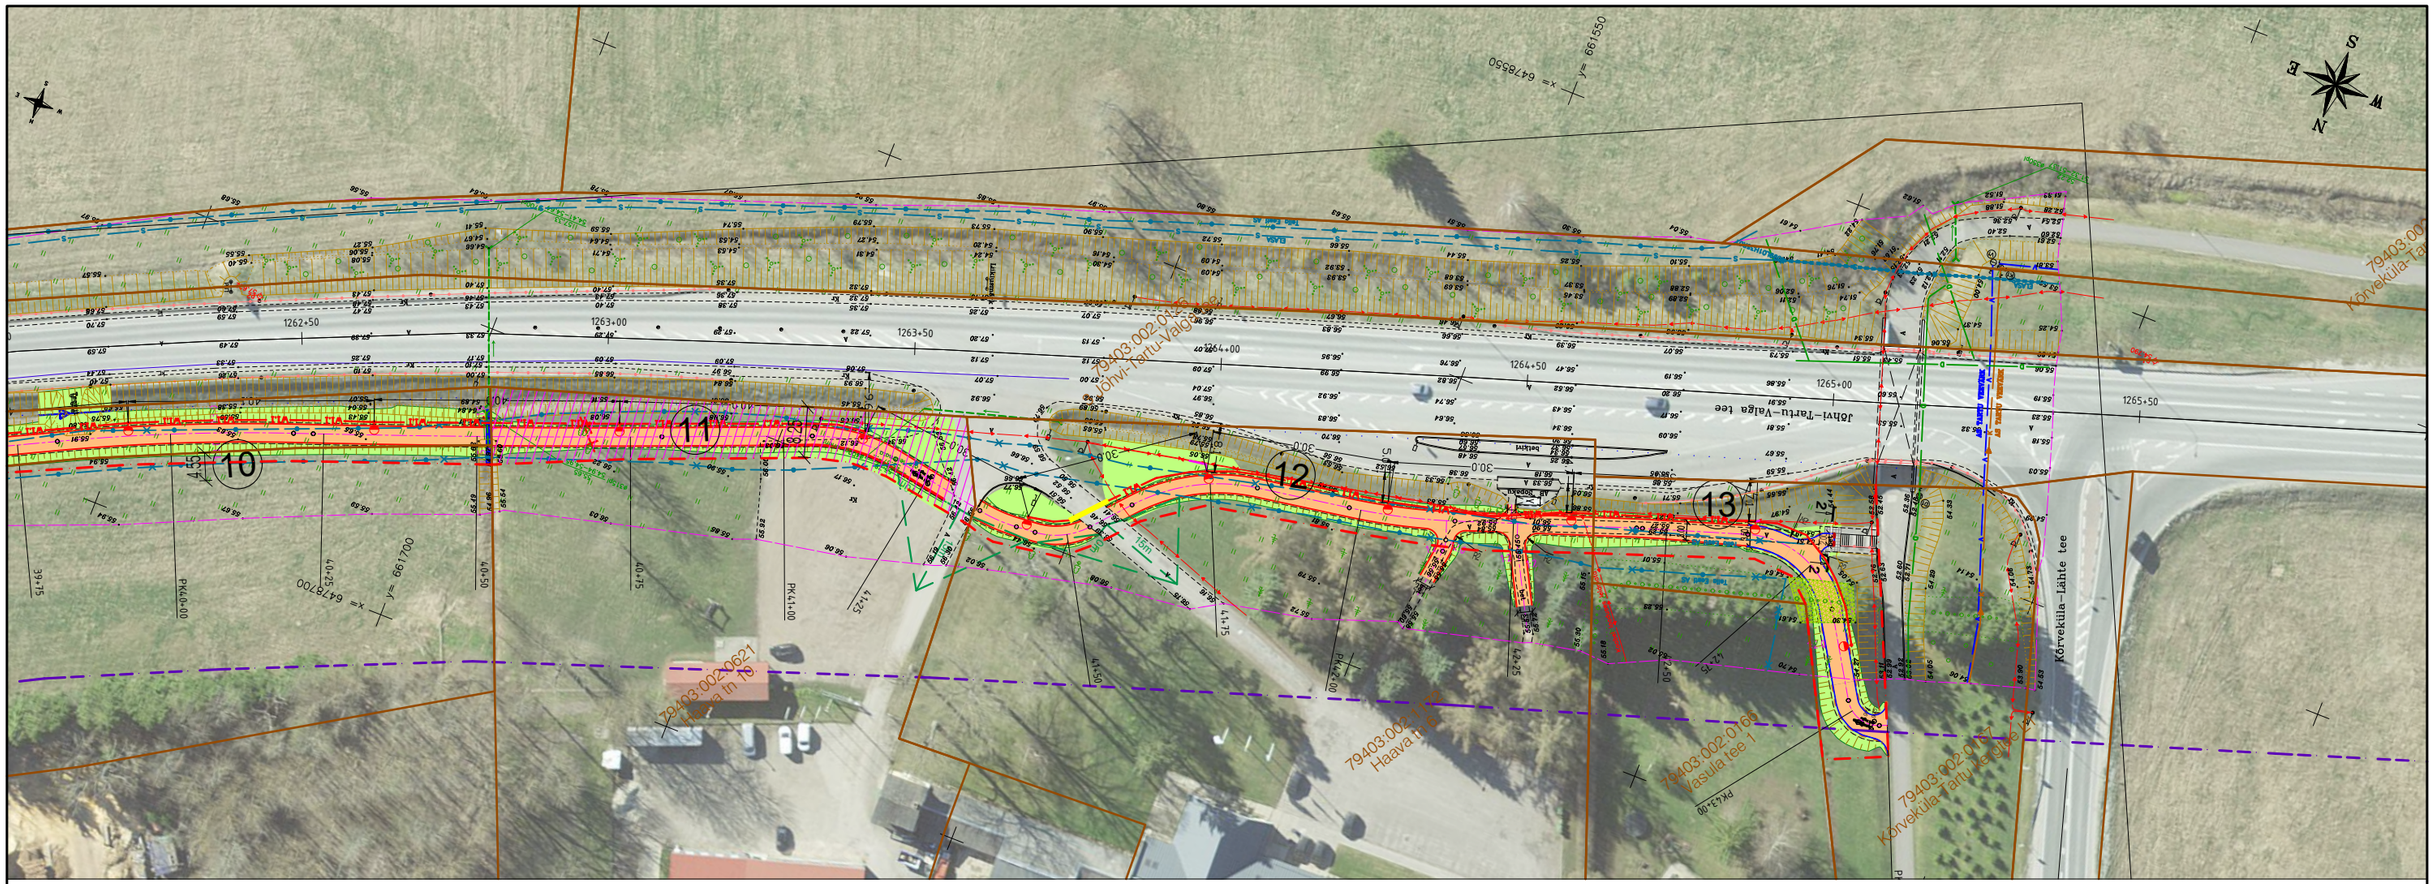

TINGMÄRGID

3	KINNISTU POSITSIOONI NUMBER
	KATASTRIÜKSUSE PIIR
	TEEMAA PIIRI ETTEPANEK
	RIIGIMAANTEE KAITSEVÖÖND
	NÕUTAV NÄHTAVUSE PIIR
	MINIMAALNE OHUTUSRIBA LAIUS 7m/9m
	PROJEKTEERITUD TEE TELG
	PROJEKTEERITUD KRAAV
	PROJEKTEERITUD SAJUVEE TRUUP
	PROJEKTEERITUD KATTE SERV
	PROJEKTEERITUD ÄÄREKIVI
	PROJEKTEERITUD NÕLV
	LIKVIDEERITAV PUU, EHITIS VMS.
	ÄRALÕIKE ALA
	PROJEKTEERITUD A/B KATTEGA KERGLIIKLUSTEE
	METSA JA VÕSA RAIE ALA
	PROJEKTEERITUD HALJASTUS (MURU)
	PROJEKTEERITUD VALGUSTI TORUMASTIL H=8m
	PROJEKTEERITUD VALGUSTI TORUMASTIL H=6m
	PROJEKTEERITUD ÜK VALGUSTI TORUMASTIL H=6m
W1.1	PROJEKTEERITUD VÄLISVALGUSTUSE KAABELLIIN

TEOSTATAVAD TÖÖD:
Üksikpuude langetus, kergliiklustee rajamine koos valgustusega, heakorrastustööd

MÄRKUSED: Katastriüksuste andmed oktoober 2024 seisuga
ALUSKAART: Geodeetiline alusplaan oktoober 2024 ja Maa-Ameti ortofoto 2024

KINNISTU ANDMED	
Positsiooni nr	11
Kinnisturegistriosa	1098504
Katastriüksuse tunnus	79403:002:0621
Katastriüksuse nimi	Haava tn 10
Kinnistu pindala, m2	7659.0
Äralõike pindala, m2	843

PROJEKTEERIJA
TEEDEPROJEKT
Teedeprojekt OÜ tel. +3726825717
Kanali tee 4, Tallinn info@teedeprojekt.ee
MTR reg-nr EPE001067, EEP003359, EEK001233, ELK000052

TELLIJA	TRANSPORDIAMET
TEE NR/NIMI	RIIGITEE NR 3 JÕHVI - TARTU - VALGA
LÕIK	KM 122.2 - 126.5 AOVERE - KÕRVEKÜLA KLT
JOONISE NIMI	KRUNDIJAOTUSPLAAN Haava tn 10 (79403:002:0621)

KOOSTAJA	KONTROLLIJA	PROJEKTI NR	MÕÕTKAVA	JOONISE NR
Norman Laidvee	Fred Talu	T02024	1:1000	11
KUUPÄEV 28.03.2025	KUUPÄEV 28.03.2025			