


Isikliku kasutusõigusega seadmise plaan
49 Imavere - Viljandi - Karksi-Nuia tee,
KÜ tunnus 89901:001:2611

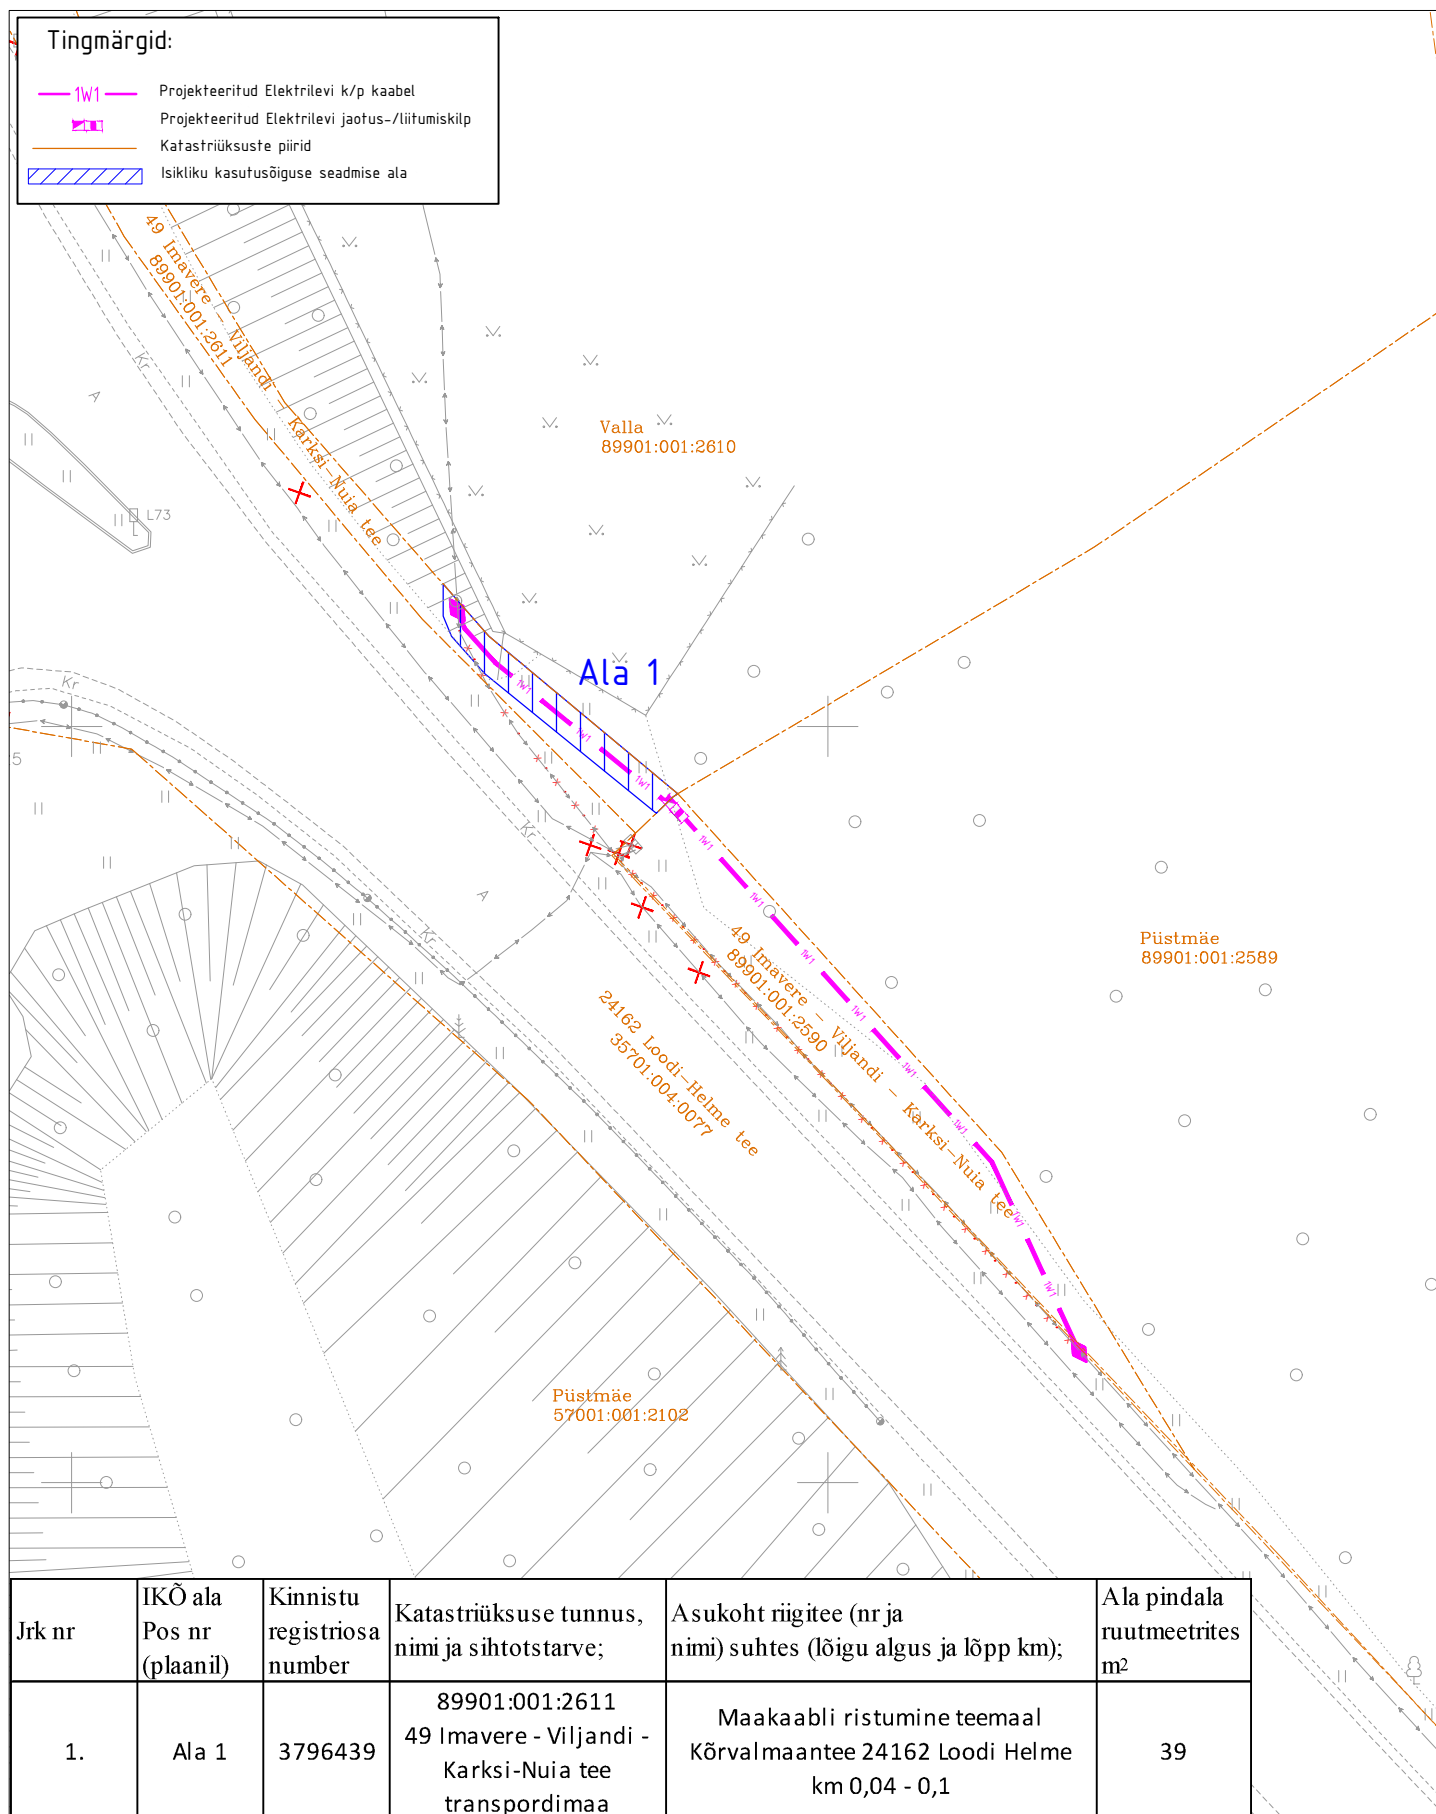

M 1:500

ASENDIPLAANI KOOSTAS:

Heigo Lomp

AS Stik-Elekter

E-post: heigo@stik-elekter.ee

Kuusalu tee 50 kinnistu kaitsme nimivoolu suurendamine

Kuusalu alevik, Kuusalu vald, Harju maakond

Tööprojekt

Töö nr. LR7209