


Isikliku kasutusõiguse seadmise plaan


IKÕ ala pos nr	Registriosa nr, KV kood	Katastriüksuse tunnus, nimi ja sihtotstarve	Ala pindala (m2)
1	8341450, KV73718	18803:001:0096; 4 Tallinn-Pärnu-Ikla tee transpordimaa	54

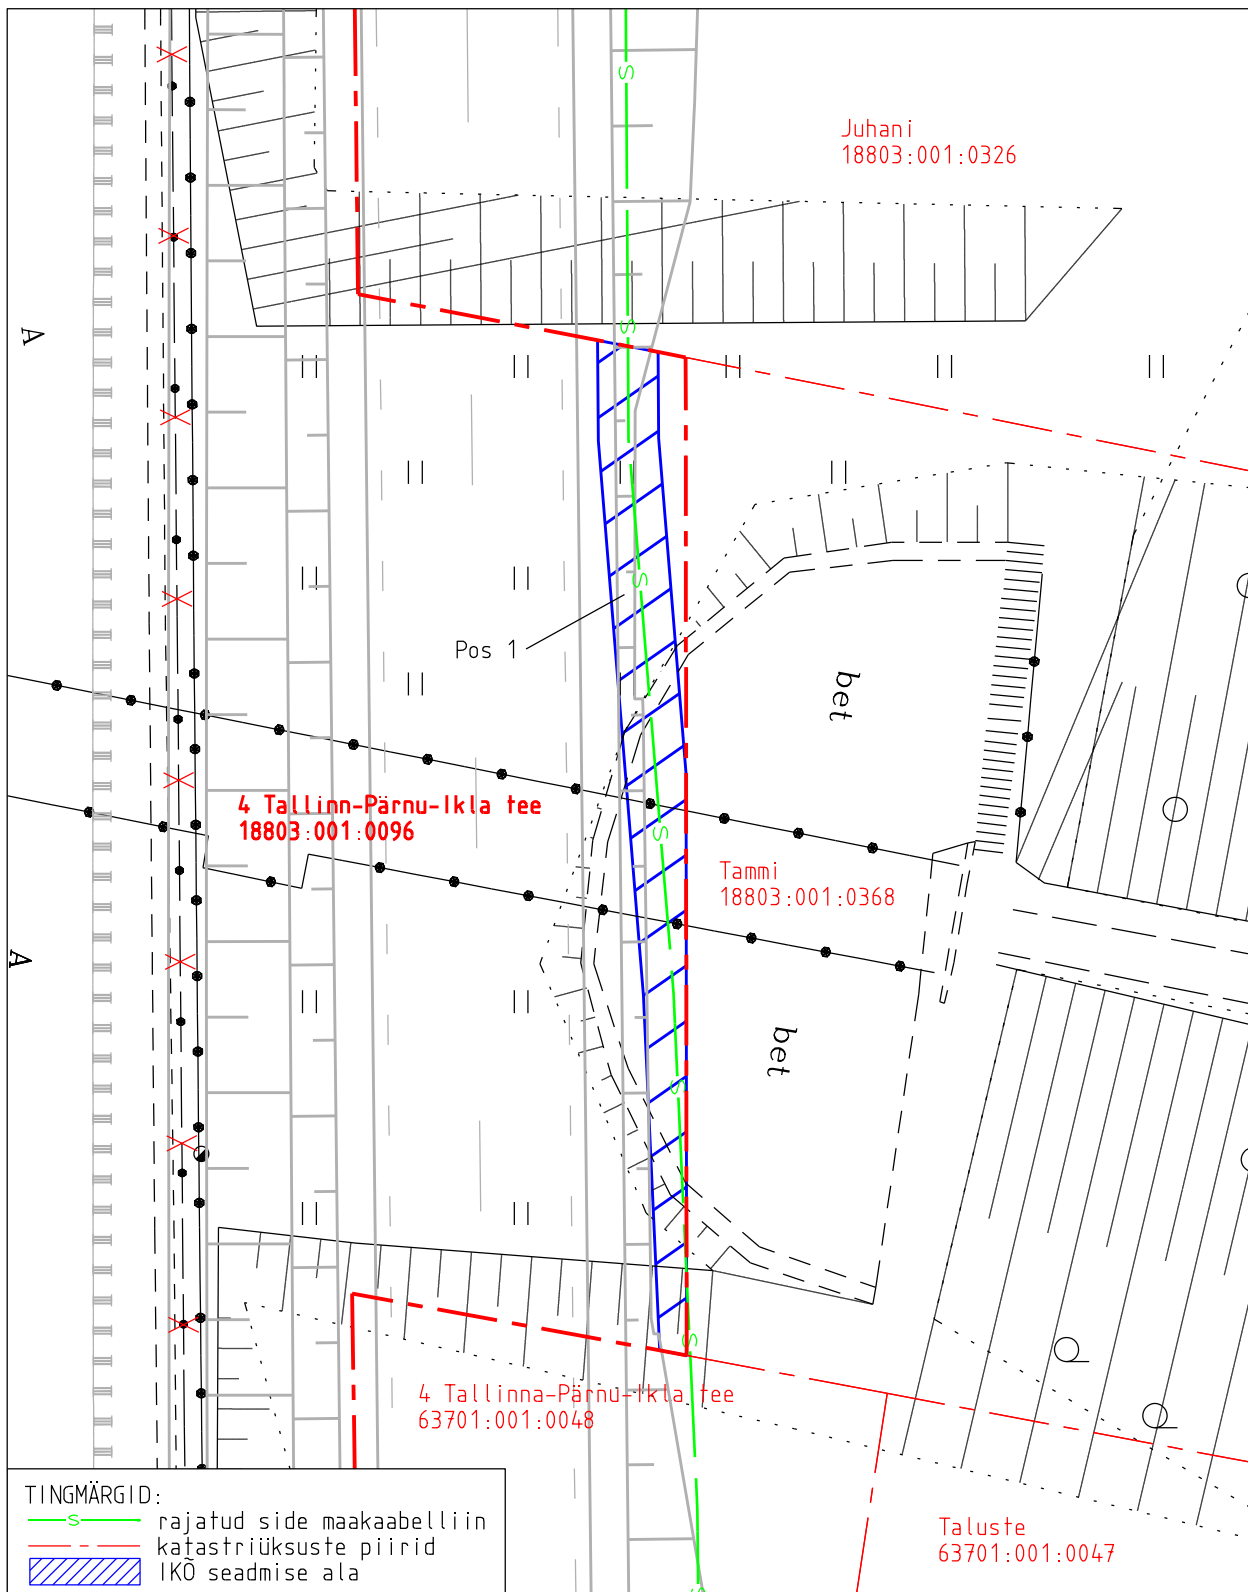

Projekti nimetus	Põhimaantee nr 4 Tallinn-Pärnu-Ikla km 98,4-108,5 Libatse-Are lõigu side teostusjoonis	Töö nr	2026TG068
Projekti koostaja	Tippgeo OÜ	Plaani koostaja	A.Jankovskaja
Mõõtkava	1:250	Leht	1-1
Kuupäev	25.08.2026		

Isikliku kasutusõiguse seadmise plaan


IKÕ ala pos nr	Registriososa nr, KV kood	Katastriüksuse tunnus, nimi ja sihtotstarve	Ala pindala (m2)
2	8341450, KV73718	18803:001:0096; 4 Tallinn-Pärnu-Ikla tee transpordimaa	425

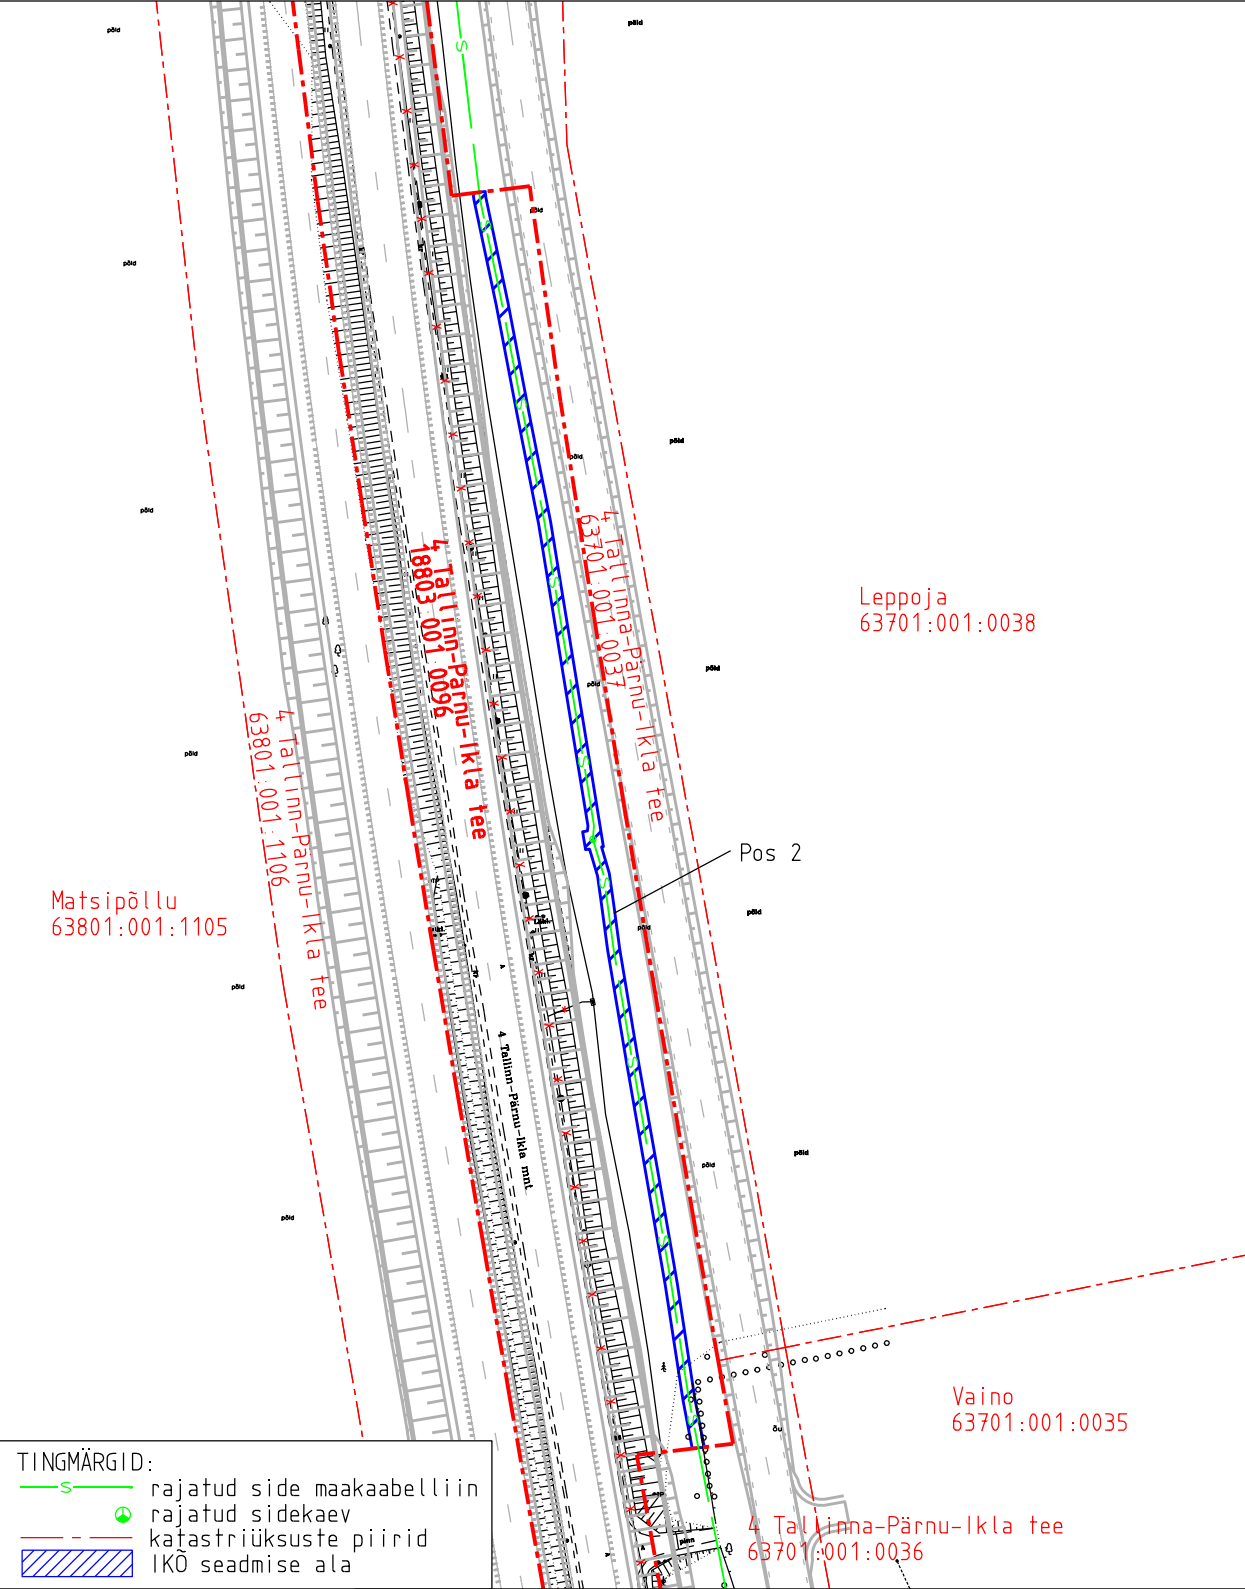

Projekti nimetus				Töö nr	
Põhimaantee nr 4 Tallinn-Pärnu-Ikla km 98,4-108,5 Libatse-Are lõigu side teostusjoonis				2026TG068	
Projekti koostaja		Plaan koostaja	Mõõtkava	Leht	Kuupäev
Tippgeo OÜ		A. Jankovskaja	1:1250	1-2	25.08.2026

Isikliku kasutusõiguse seadmise plaan

IKÕ ala pos nr	Registriososa nr, KV kood	Katastriüksuse tunnus, nimi ja sihtotstarve	Ala pindala (m2)
3	8341450, KV73718	18803:001:0096; 4 Tallinn-Pärnu-Ikla tee transpordimaa	425

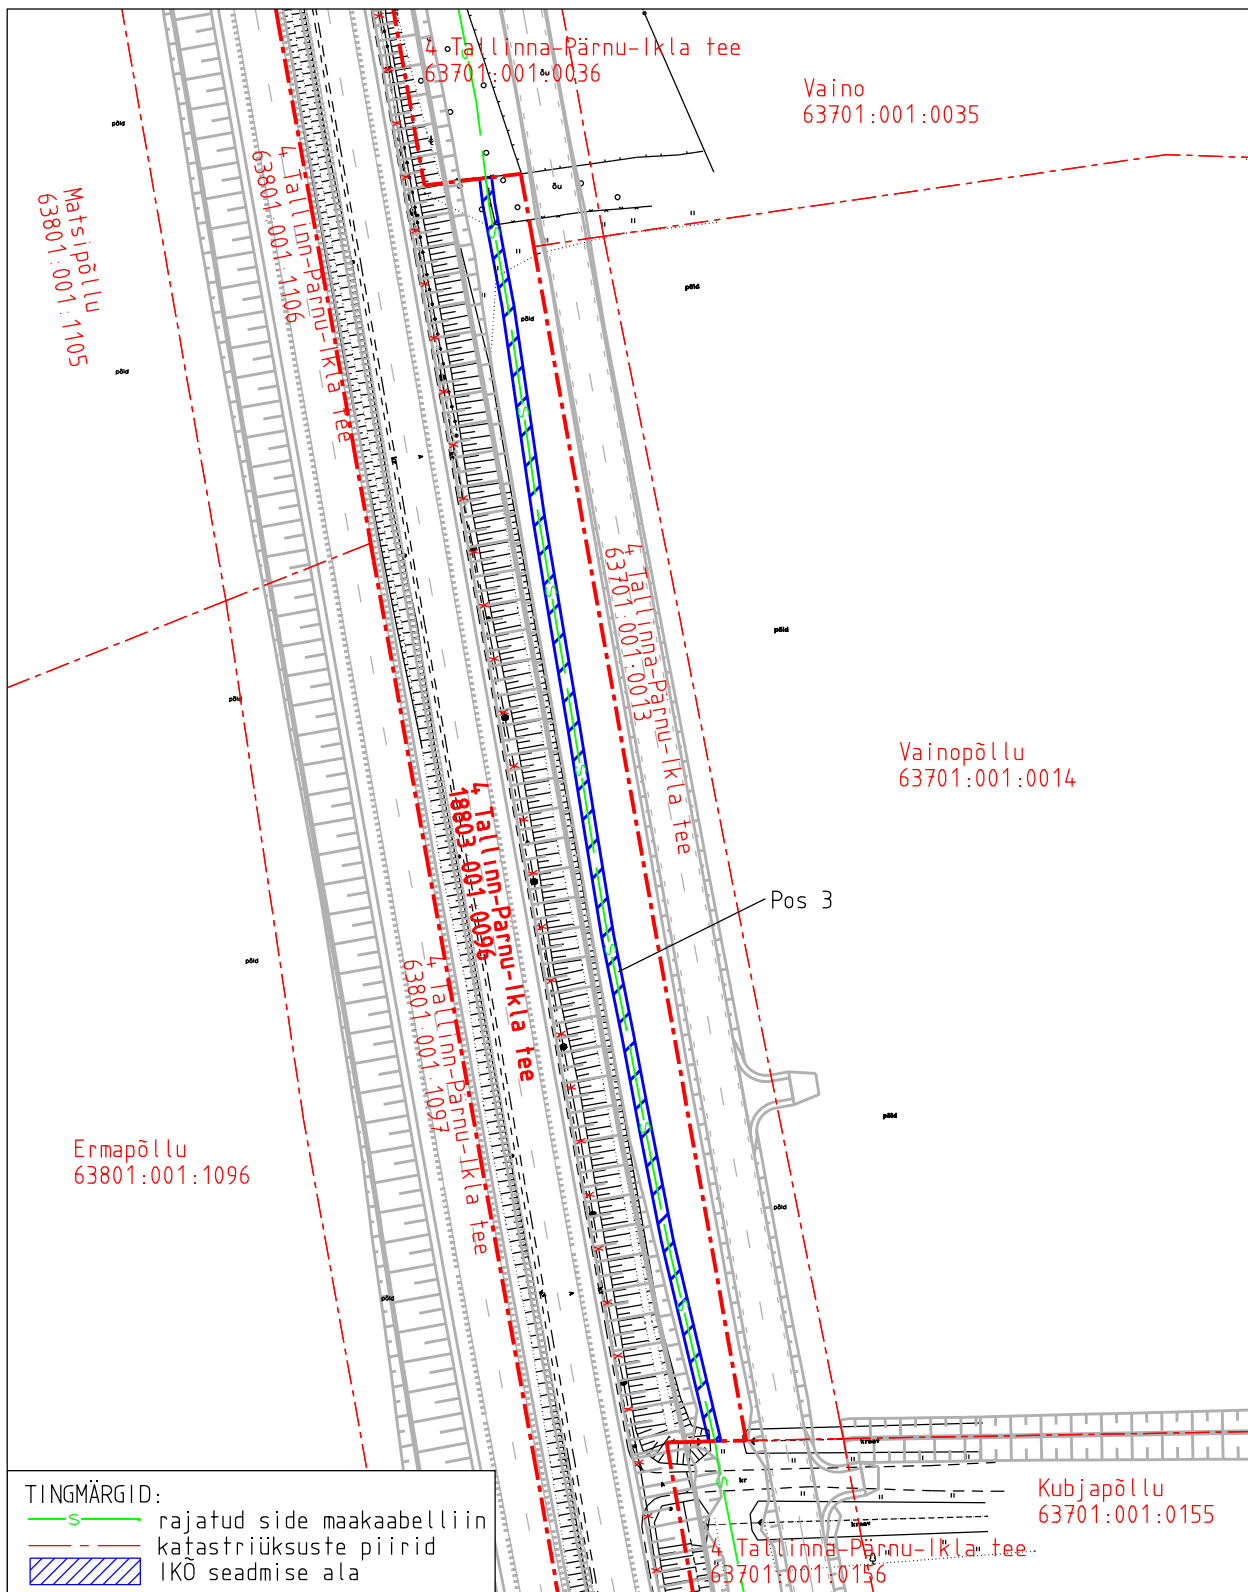

TINGMÄRGID:

- S— rajatud side maakaabelliin
- - - - - katastriüksuste piirid
- ▨ IKO seadmise ala

Projekti nimetus				Töö nr	
Põhimaantee nr 4 Tallinn-Pärnu-Ikla km 98,4-108,5 Libatse-Are lõigu side teostusjoonis				2026TG068	
Projekti koostaja	Plaani koostaja	Mõõtkava	Leht	Kuupäev	
Tippgeo OÜ	A. Jankovskaja	1:1250	1-3	25.08.2026	