


Isikliku kasutusõiguse seadmise plaan


IKÕ ala pos nr	Registriosa nr, KV kood	Katastriüksuse tunnus, nimi ja sihtotstarve	Ala pindala (m2)
1	27515650, KV119759	63701:001:0029; 4 Tallinna-Pärnu-Ikla tee transpordimaa	561

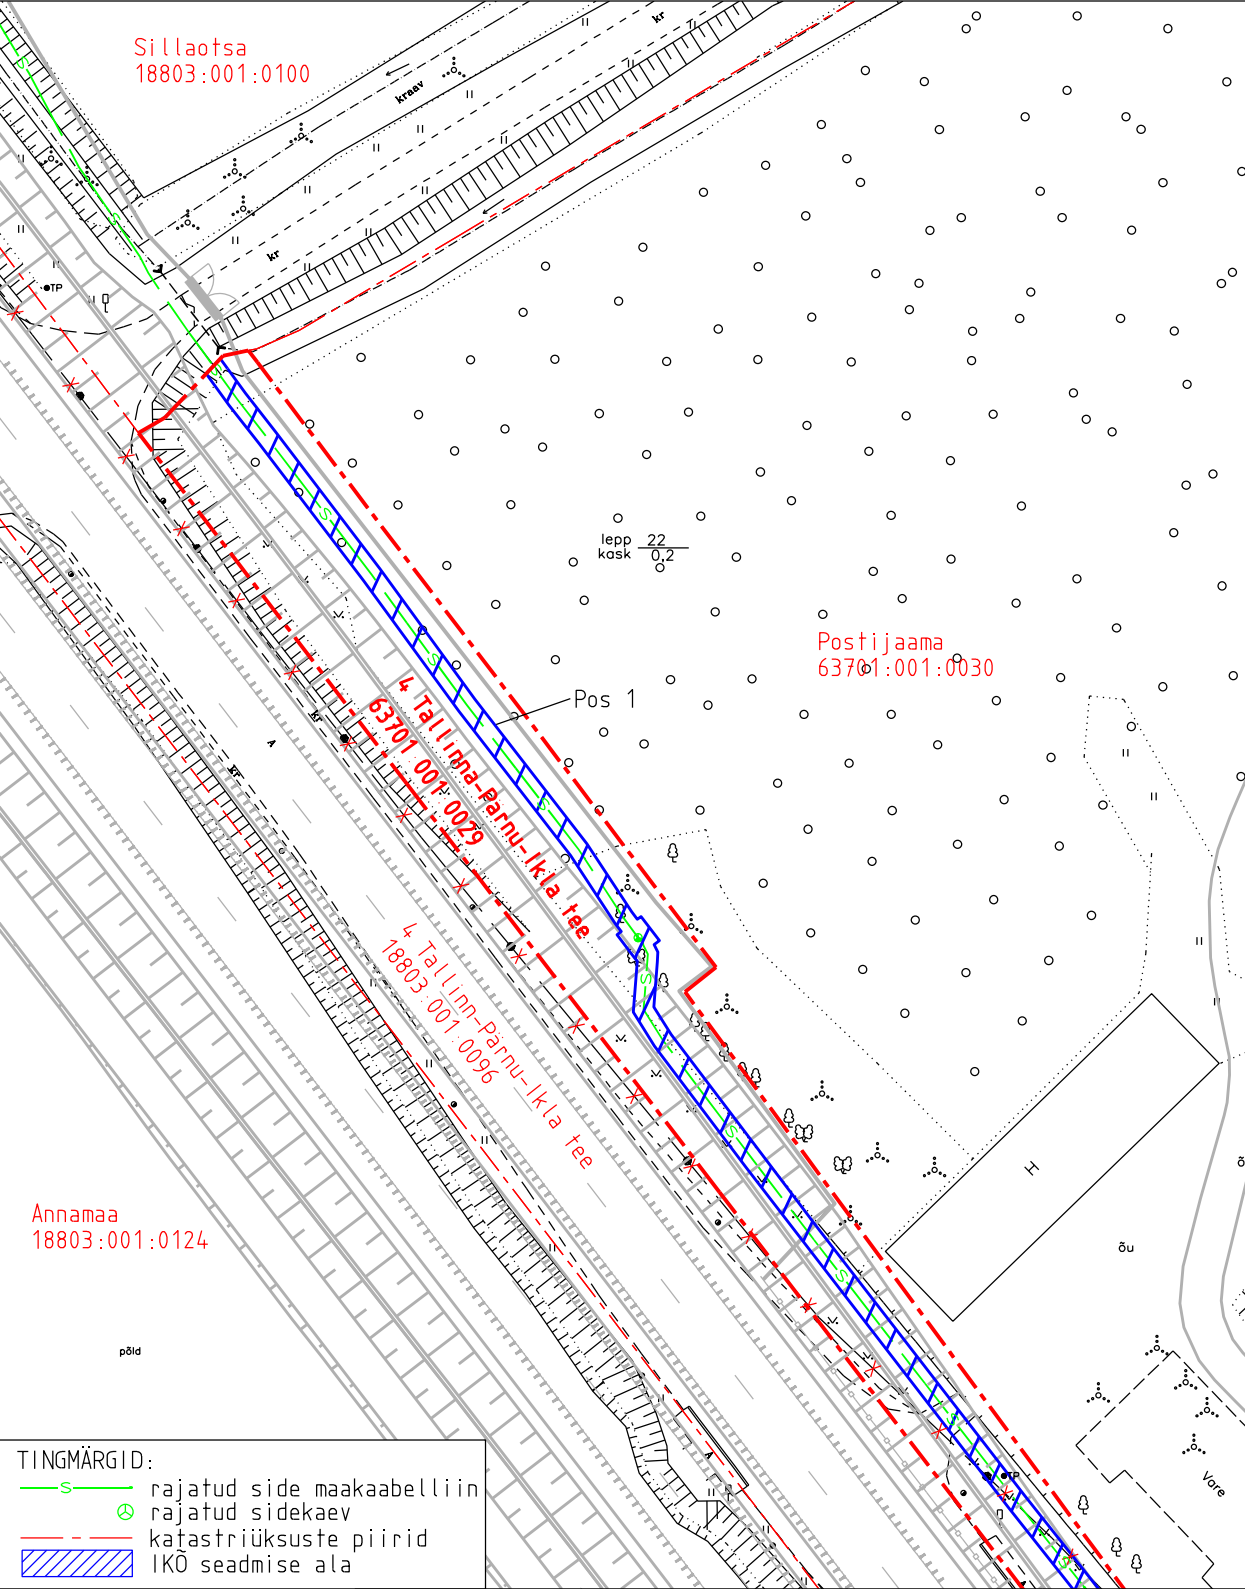

Projekti nimetus				Töö nr	
Põhimaantee nr 4 Tallinn-Pärnu-Ikla km 98,4-108,5 Libatse-Are lõigu side teostusjoonis				2026TG068	
Projekti koostaja		Plaani koostaja	Mõõtkava	Leht	Kuupäev
Tippgeo OÜ		A. Jankovskaja	1:750	1-1	25.08.2026

Isikliku kasutusõiguse seadmise plaan

IKÕ ala pos nr	Registriosi nr, KV kood	Katastriüksuse tunnus, nimi ja sihtotstarve	Ala pindala (m2)
1	27515650, KV119759	63701:001:0029; 4 Tallinna-Pärnu-Ikla tee transpordimaa	561

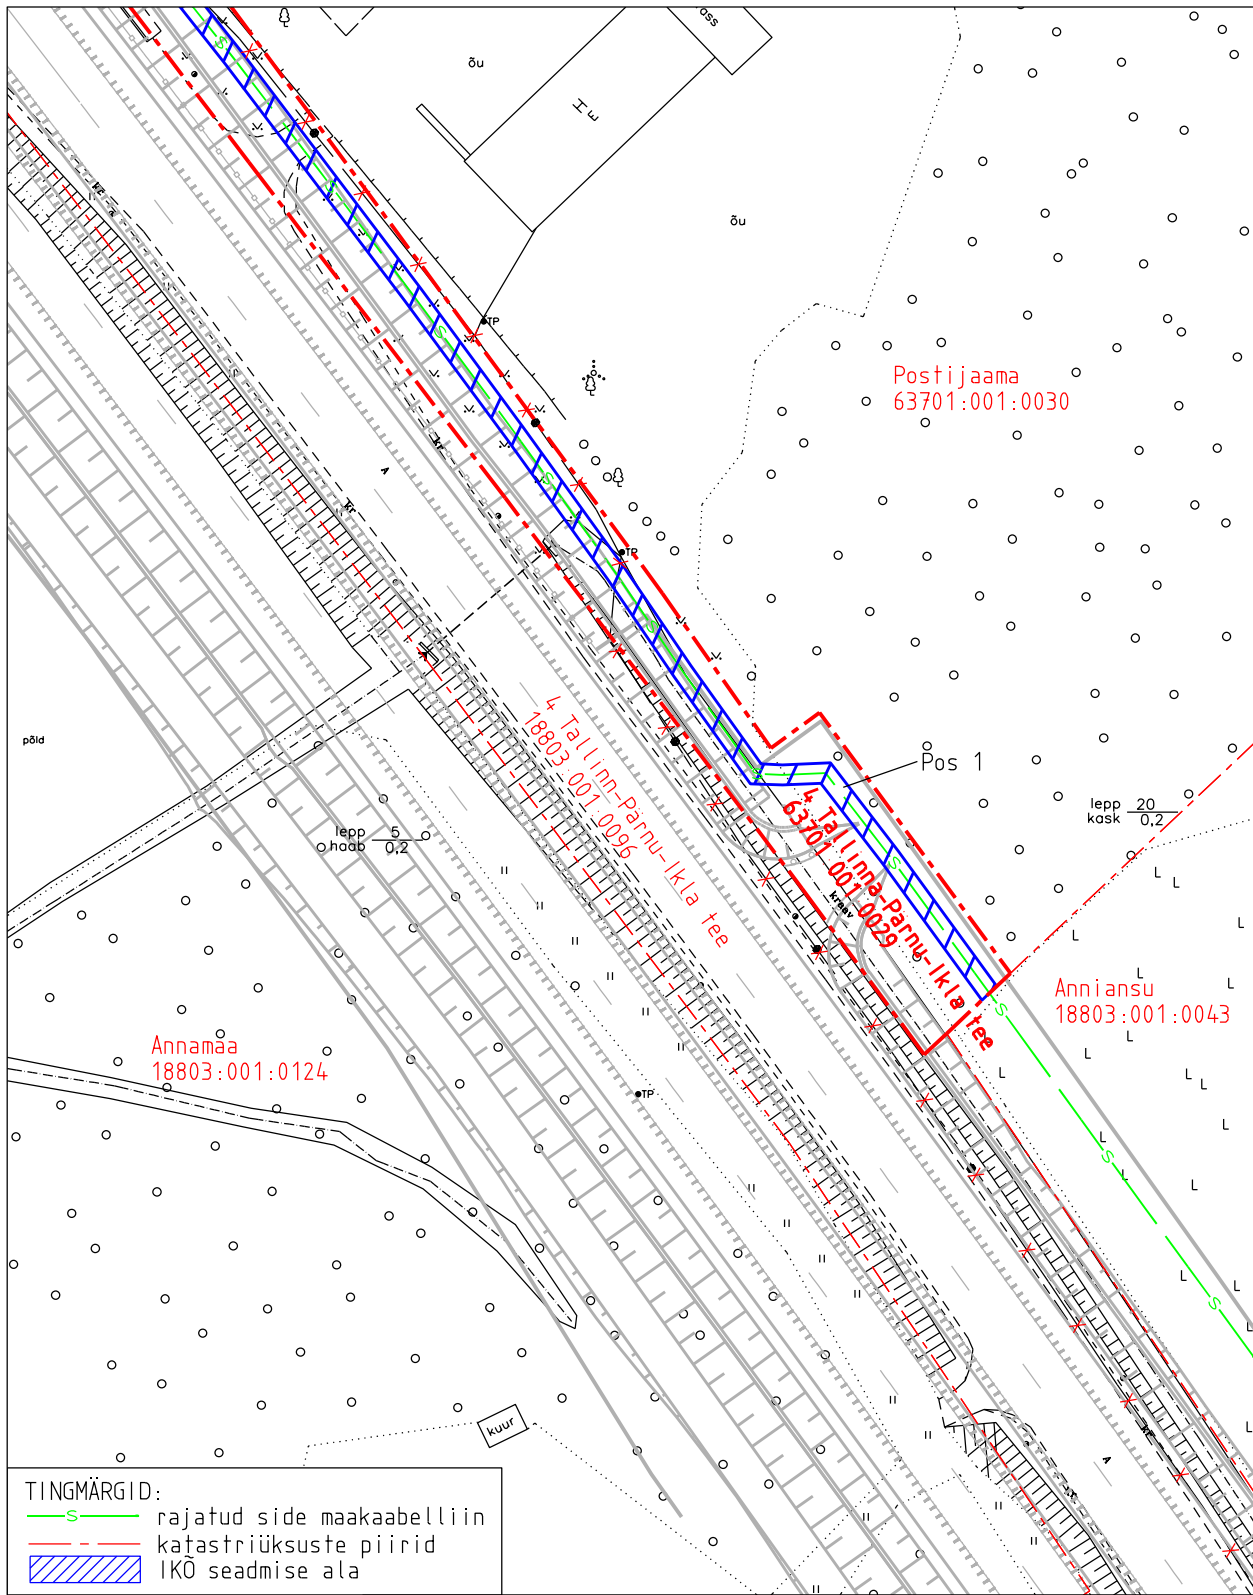

Projekti nimetus				Töö nr	
Põhimaantee nr 4 Tallinn-Pärnu-Ikla km 98,4-108,5 Libatse-Are lõigu side teostusjoonis				2026TG068	
Projekti koostaja	Plaani koostaja	Mõõtkava	Leht	Kuupäev	
Tippgeo OÜ	A.Jankovskaja	1:750	1-2	25.08.2026	