

Isikliku kasutusõigusega koormatava ala plaan (110 kV kaabel L036 Rõuste alajaama haru)


Pärnu maakond, Lääneranna vald, Hanila küla

Aavikumetsa 19501:001:0404

Reg. osa 2220750

Piiranguala ID 190400

Leht 1/3

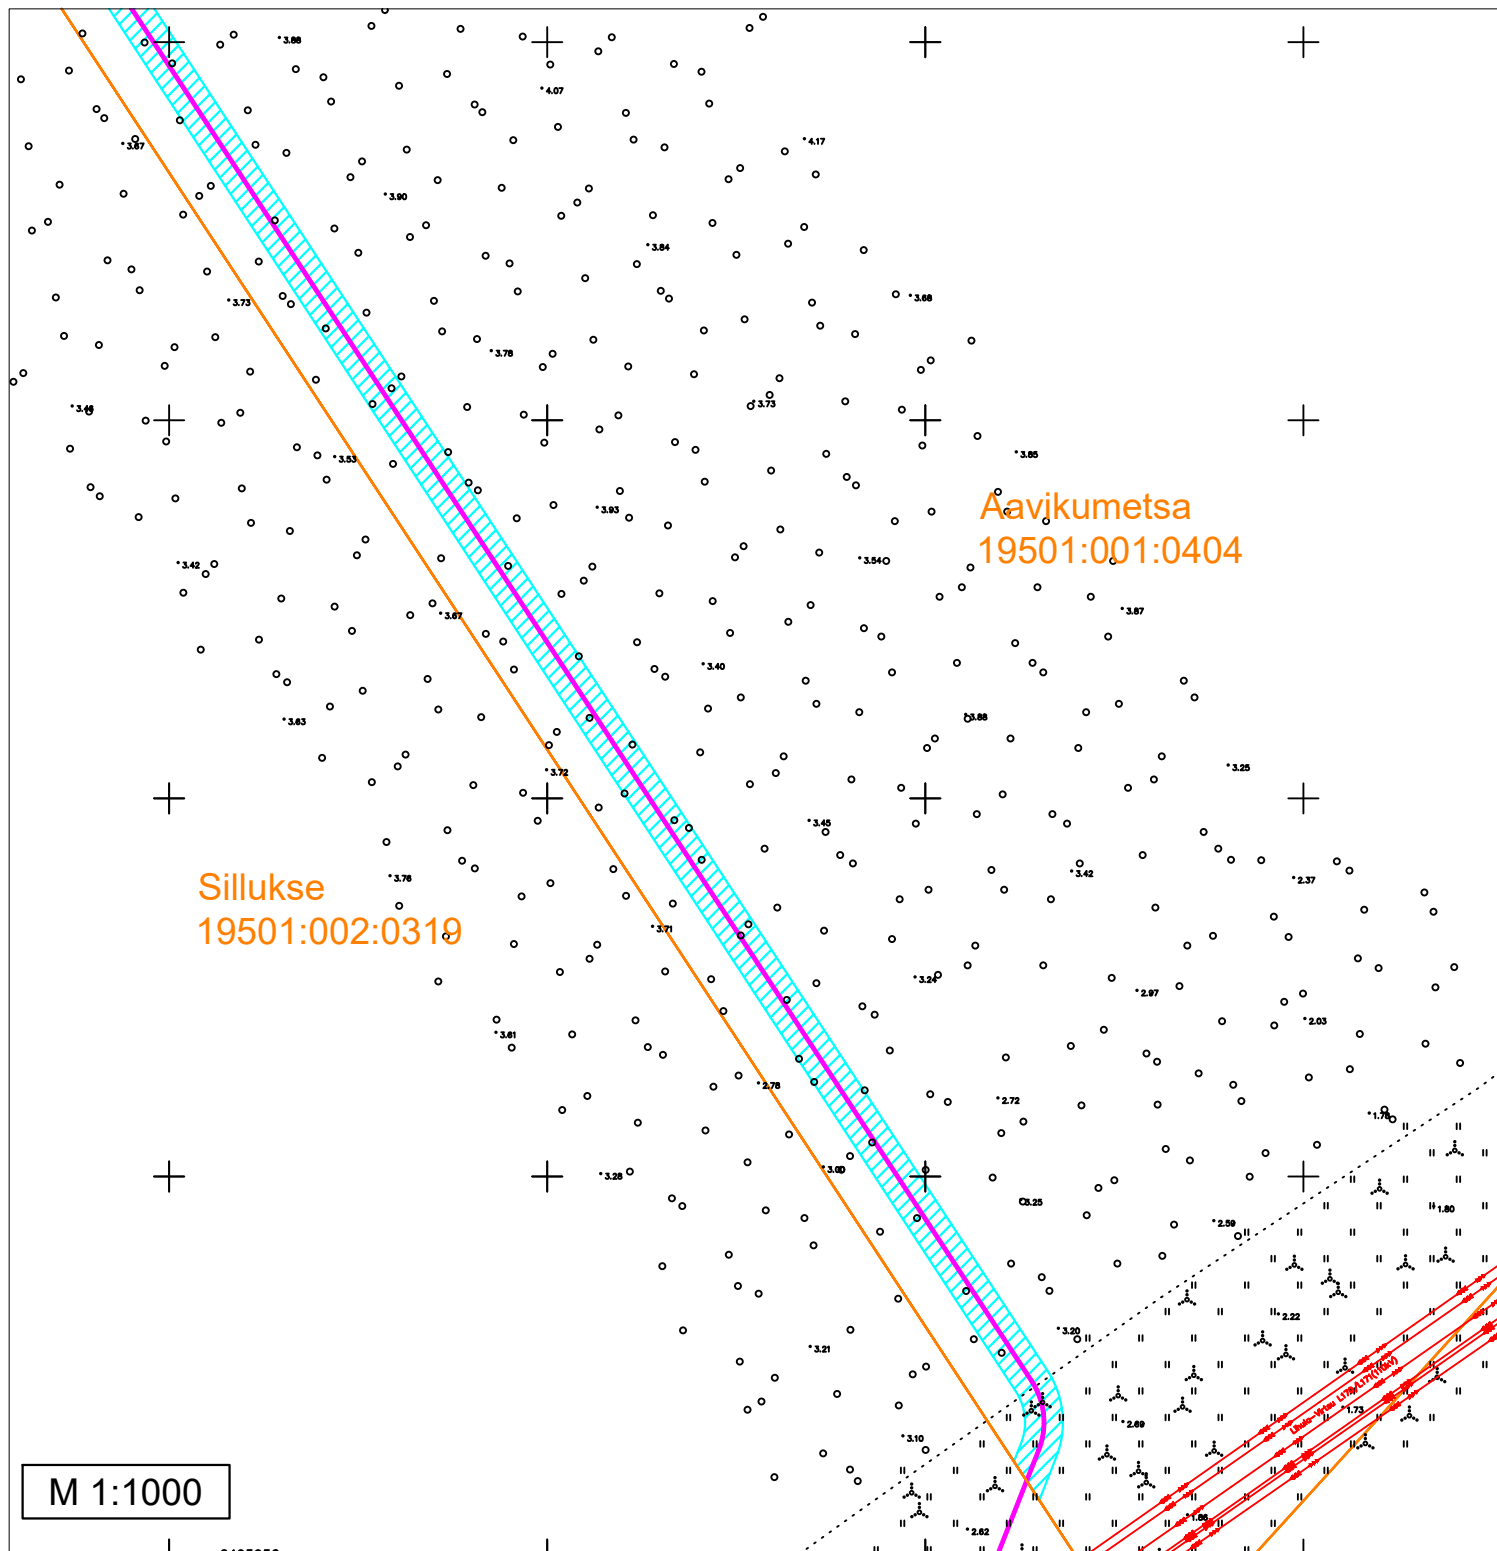

Märkused:

- Isikliku kasutusõiguse ala ligikaudne
pindala: 3195 m²

Tingmärgid

- Katastriüksuse piir
- 110kV kaabelliin
- Isikliku kasutusõigusega koormatav ala