

# Isikliku kasutusõigusega koormatava ala plaan (110 kV kaabel L036 Rõuste alajaama haru)


Pärnu maakond, Lääneranna vald, Hanila küla

Aavikumetsa 19501:001:0404

Reg. osa 2220750

Piiranguala ID 190400

Leht 3/3

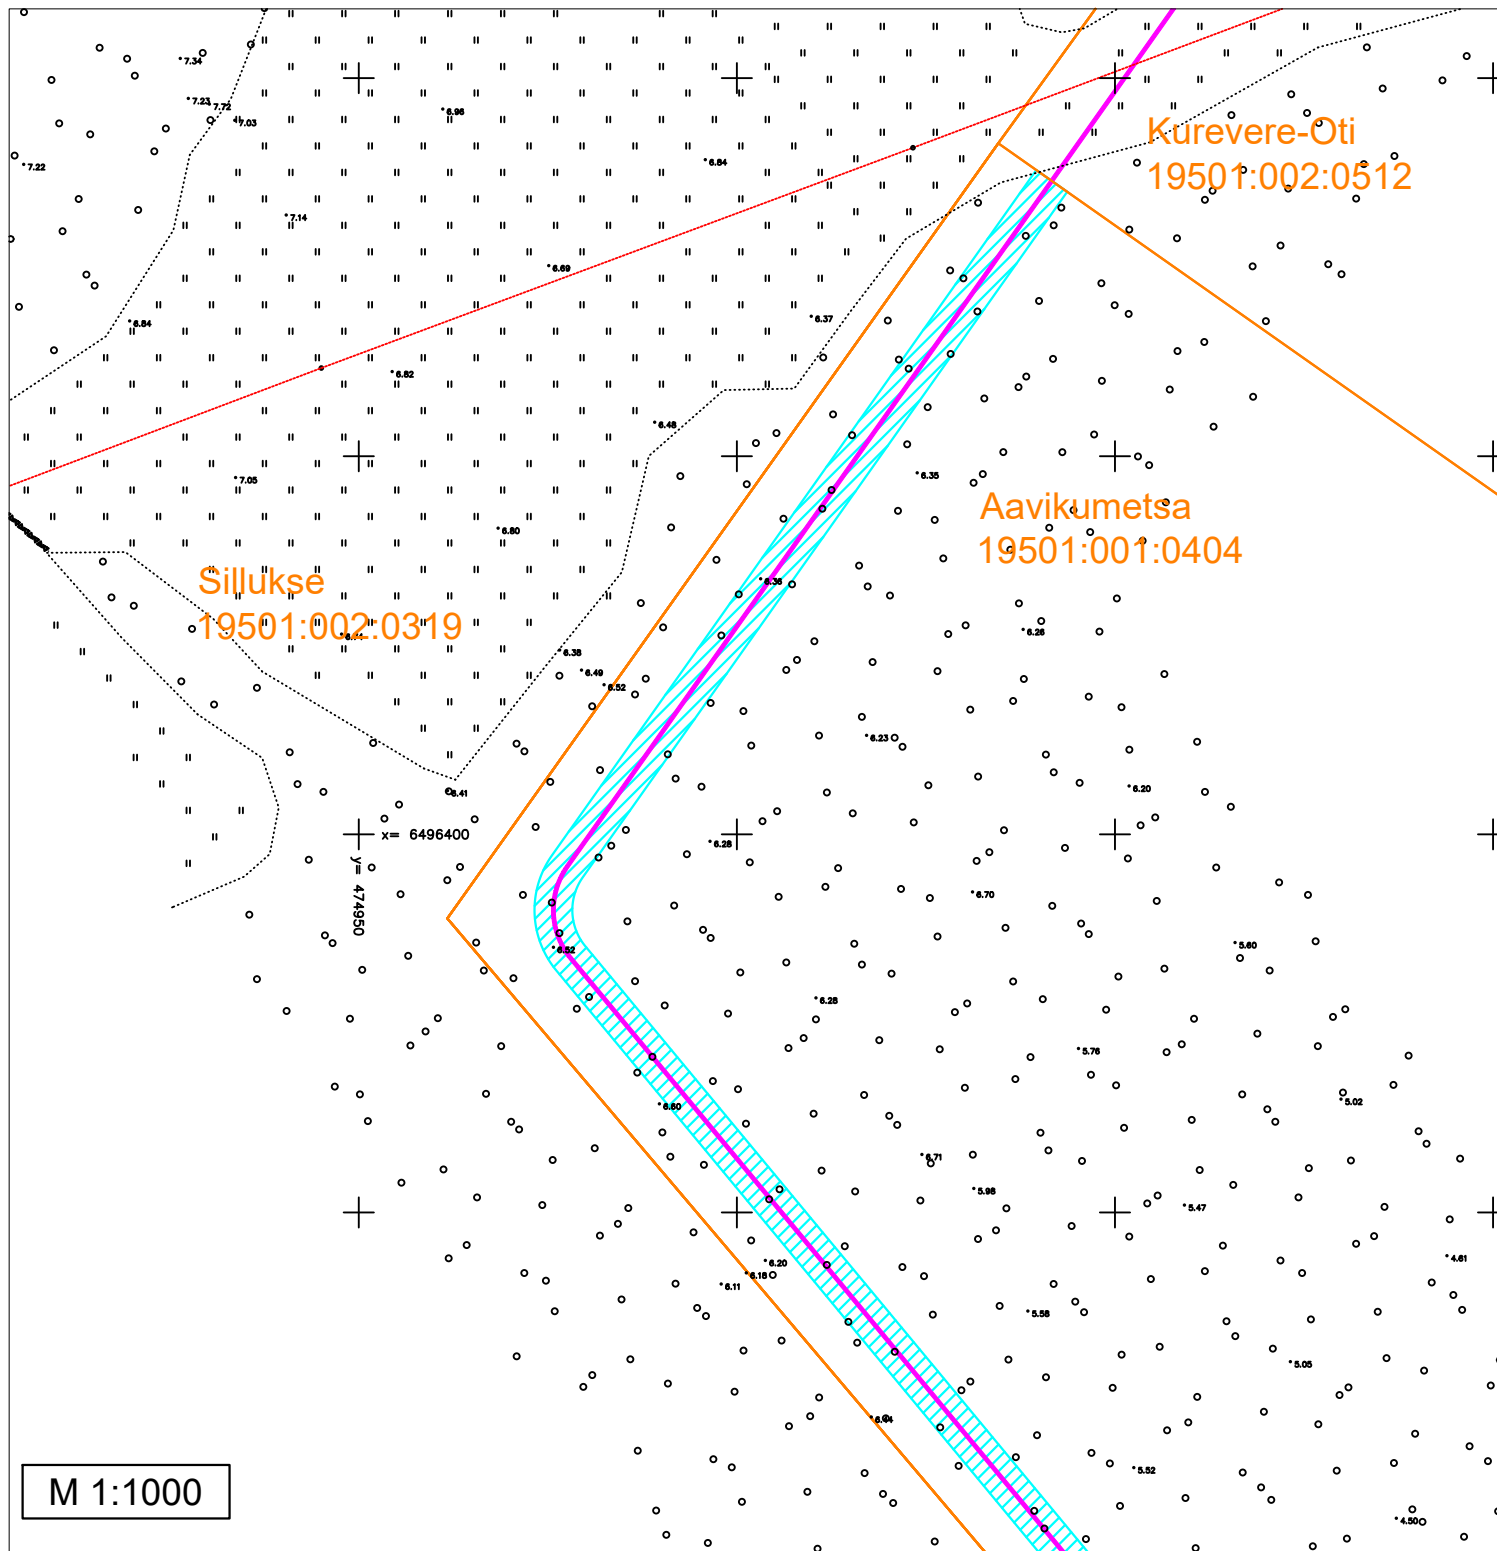

## Märkused:

- Isikliku kasutusõiguse ala ligikaudne pindala: 3195 m<sup>2</sup>

## Tingmärgid

-  Katastriüksuse piir
-  110kV kaabelliin
-  Isikliku kasutusõigusega koormatav ala