


TINGMÄRGID

- PROJEKTEERITUD KERGLIKLUSTEE ASFALKATTEGA, TÕÜP 2 (825 m²)
- PROJEKTEERITUD NÕLV
- PROJEKTEERITUD TEE TELG
- PROJEKTEERITUD HORIZONTALAAL KÕRGUSARVUGA
- KINNISTUPIIR
- VAJADUSEL ON ETTE NÄHTUD MADALPINGEKAABLI KAITSMINE PROJEKTEERITUD KAABLIKATSETORUGA, MILLE PINGJÄKUS ON VÄHEMALT 750 N, VÕI ALTERNATIIVINA MADALPINGEKAABLI ÜMBERTÖSTMINE KERGLIKLUSTEE ALT KÕRVALE, TAGADES TEHNÕVÕRGU OHUTUSE
- LIKVIDEERITAV HALJASTUS
- PROJEKTEERITUD KERGLIKLUSTEE LAIENDUS (87 m²)
- PROJEKTEERITUD TEEKATTEMÄRGISTUS

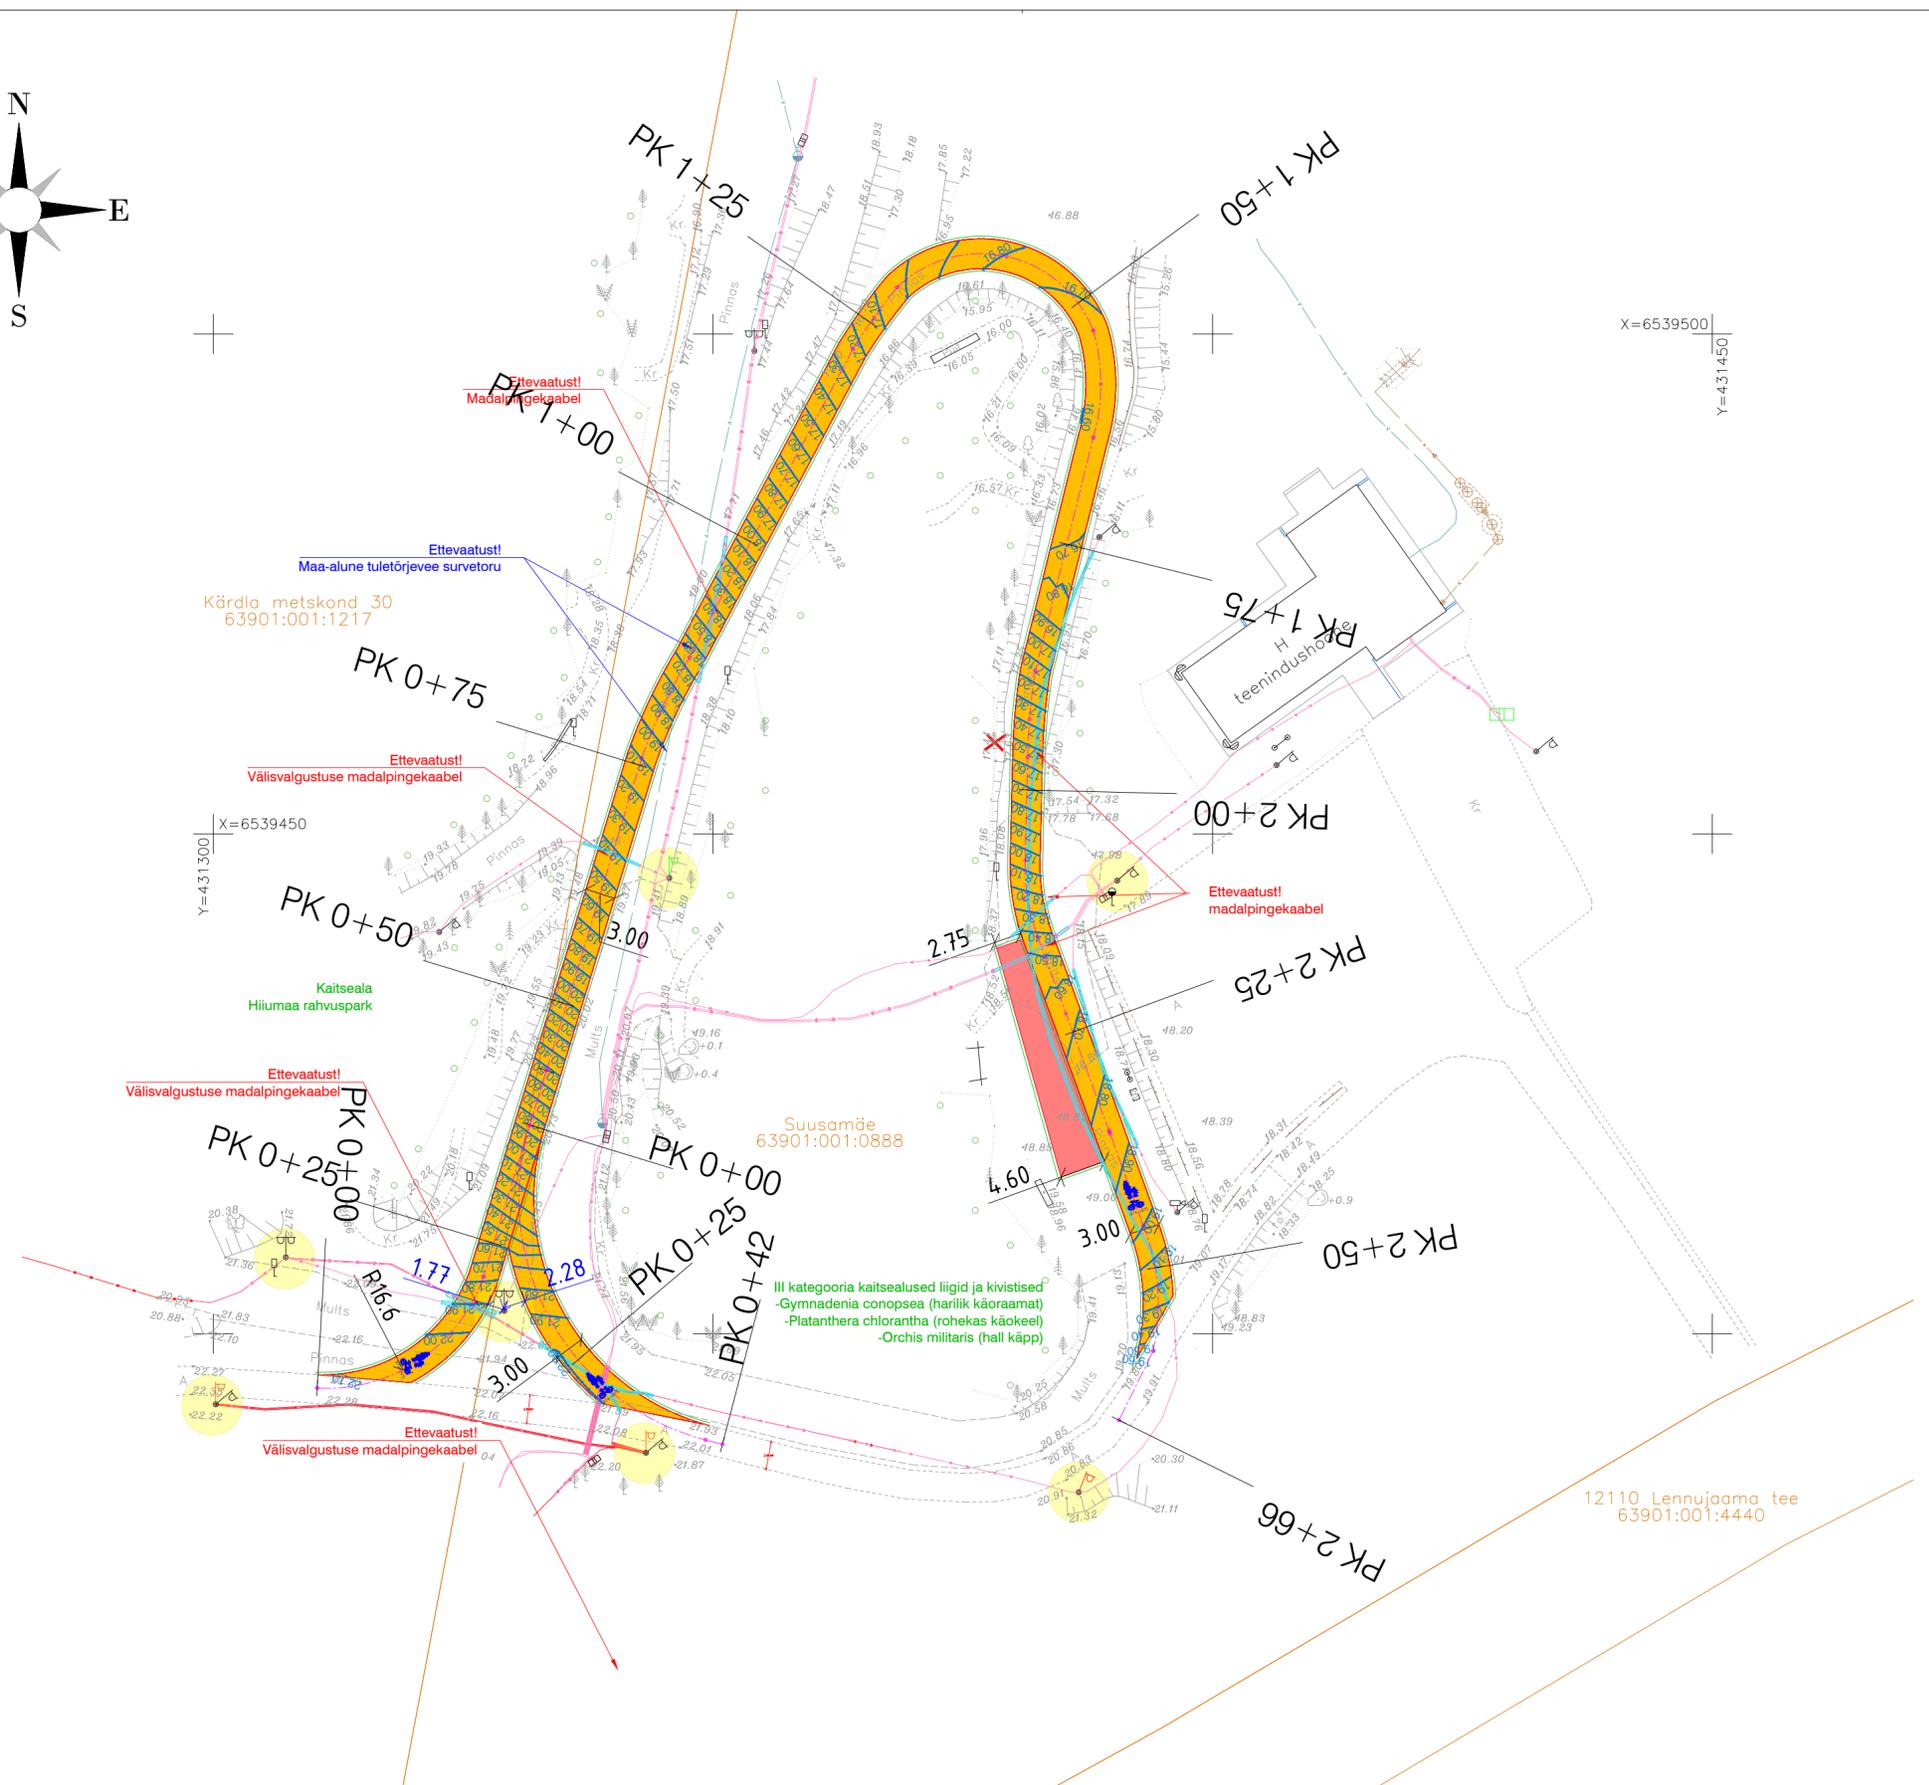

X=6539500
Y=431450

12110 Lennujaama tee
63901:001:4440

MÄRKUSED:
1. Töö alusena on kasutatud Geodeesia AP OÜ topo-geodeetilist alusplani (töö nr AP25_08, välitööd 27.02.2025).
Töö väljastamise aeg: mai 2025a.
PiiRID saadud Maa-ameti registri kaardilt seisuga 31.12.2023.

Koordinaadid L-EST 97 süsteemis; Kõrgused EH2000 süsteem

LEGIAN OÜ		TALLINNA	
Võistluse tn 8, 10132, Tallinn Tel +372 5101 346 pille-part@legian.ee Registrikood: 14600726 / MTR-i reg nr EEP004524		HIIMUMA SPORT	
NIM		Kärda-Paluküla kergliiklustee tagasipöördekohad	
ALIKOH		Hausma küla, Hiiumaa vald, Suusamäe	
PROJEKTEERIJAL	Pille Part	JÕURISE NIM	Suusamäe tagasipöördekoht asendiplaan, tüüplõige
		JÕURISE NR	L035P_PP_TL-4-02_Asend+vert
		TÜÜ NR	L035P
		STADIUM	Põhiprojekt
		LEHT	1
/ 24.12.2025			