


### Kinnistu isikliku kasutusõigusega koormatava ala plaan


Möötkava 1:2000

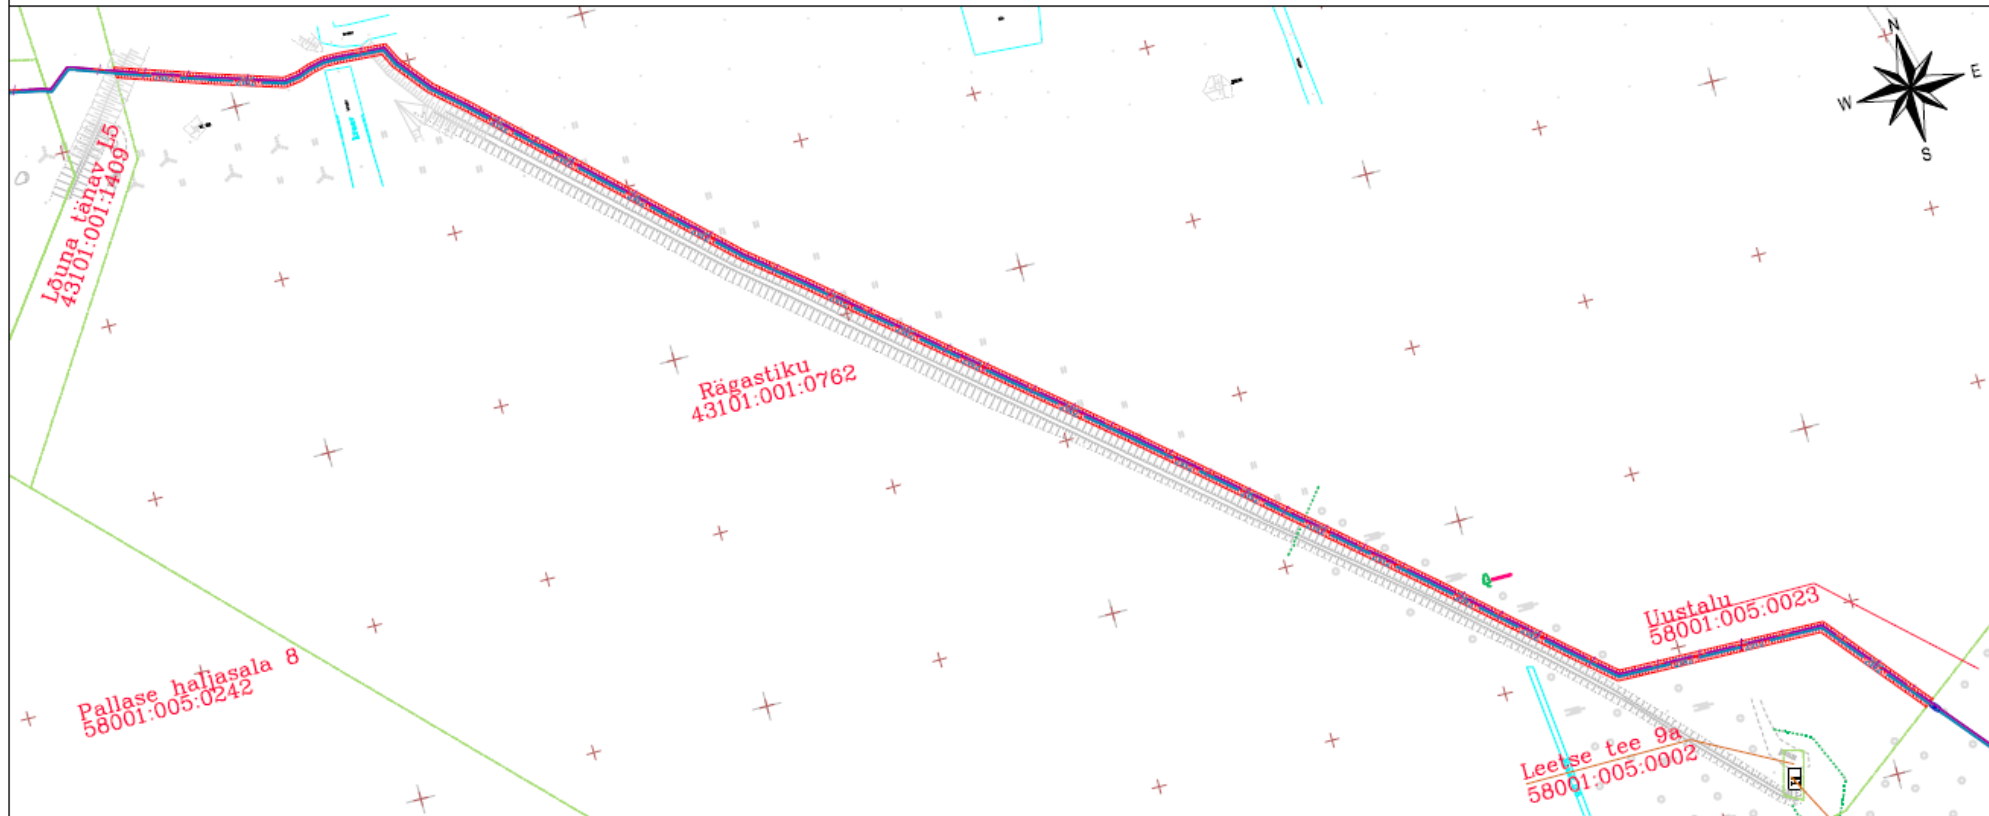

Harju maakond, Lääne-Harju vald, Paldiski linn, Rägastiku (43101:001:0762)  
Registriosa nr: 16986750

Kaitsevöönd: 1 m maakaabelliinist mõlemale poole telge.  
Kaablitrassi pikkus maa-alal: 558,9 m  
Kasutusõigusega koormatav ala: ca 1595 m<sup>2</sup>

#### Tingmärgid

-  Projekteeitud 20 kV maakaabel kaablikaitseturus 450 N (X - kaabli arv)
-  Projekteeitud reservtorud 450 N
-  Projekteeitud side mikrotoru
-  Projekteeitud elektrikanalisatsioonikaev KKS-5
-  Isikliku kasutusõiguse ala
-  Katastriüksuse piir