


Fail: S:\uoonised projektid\Ajutine liikluskorraldus\DWG skeemid\2026\16895_16896_TP_TL-1_T20141_Rapla_-_Varbola_km8,99_16,07.dwg

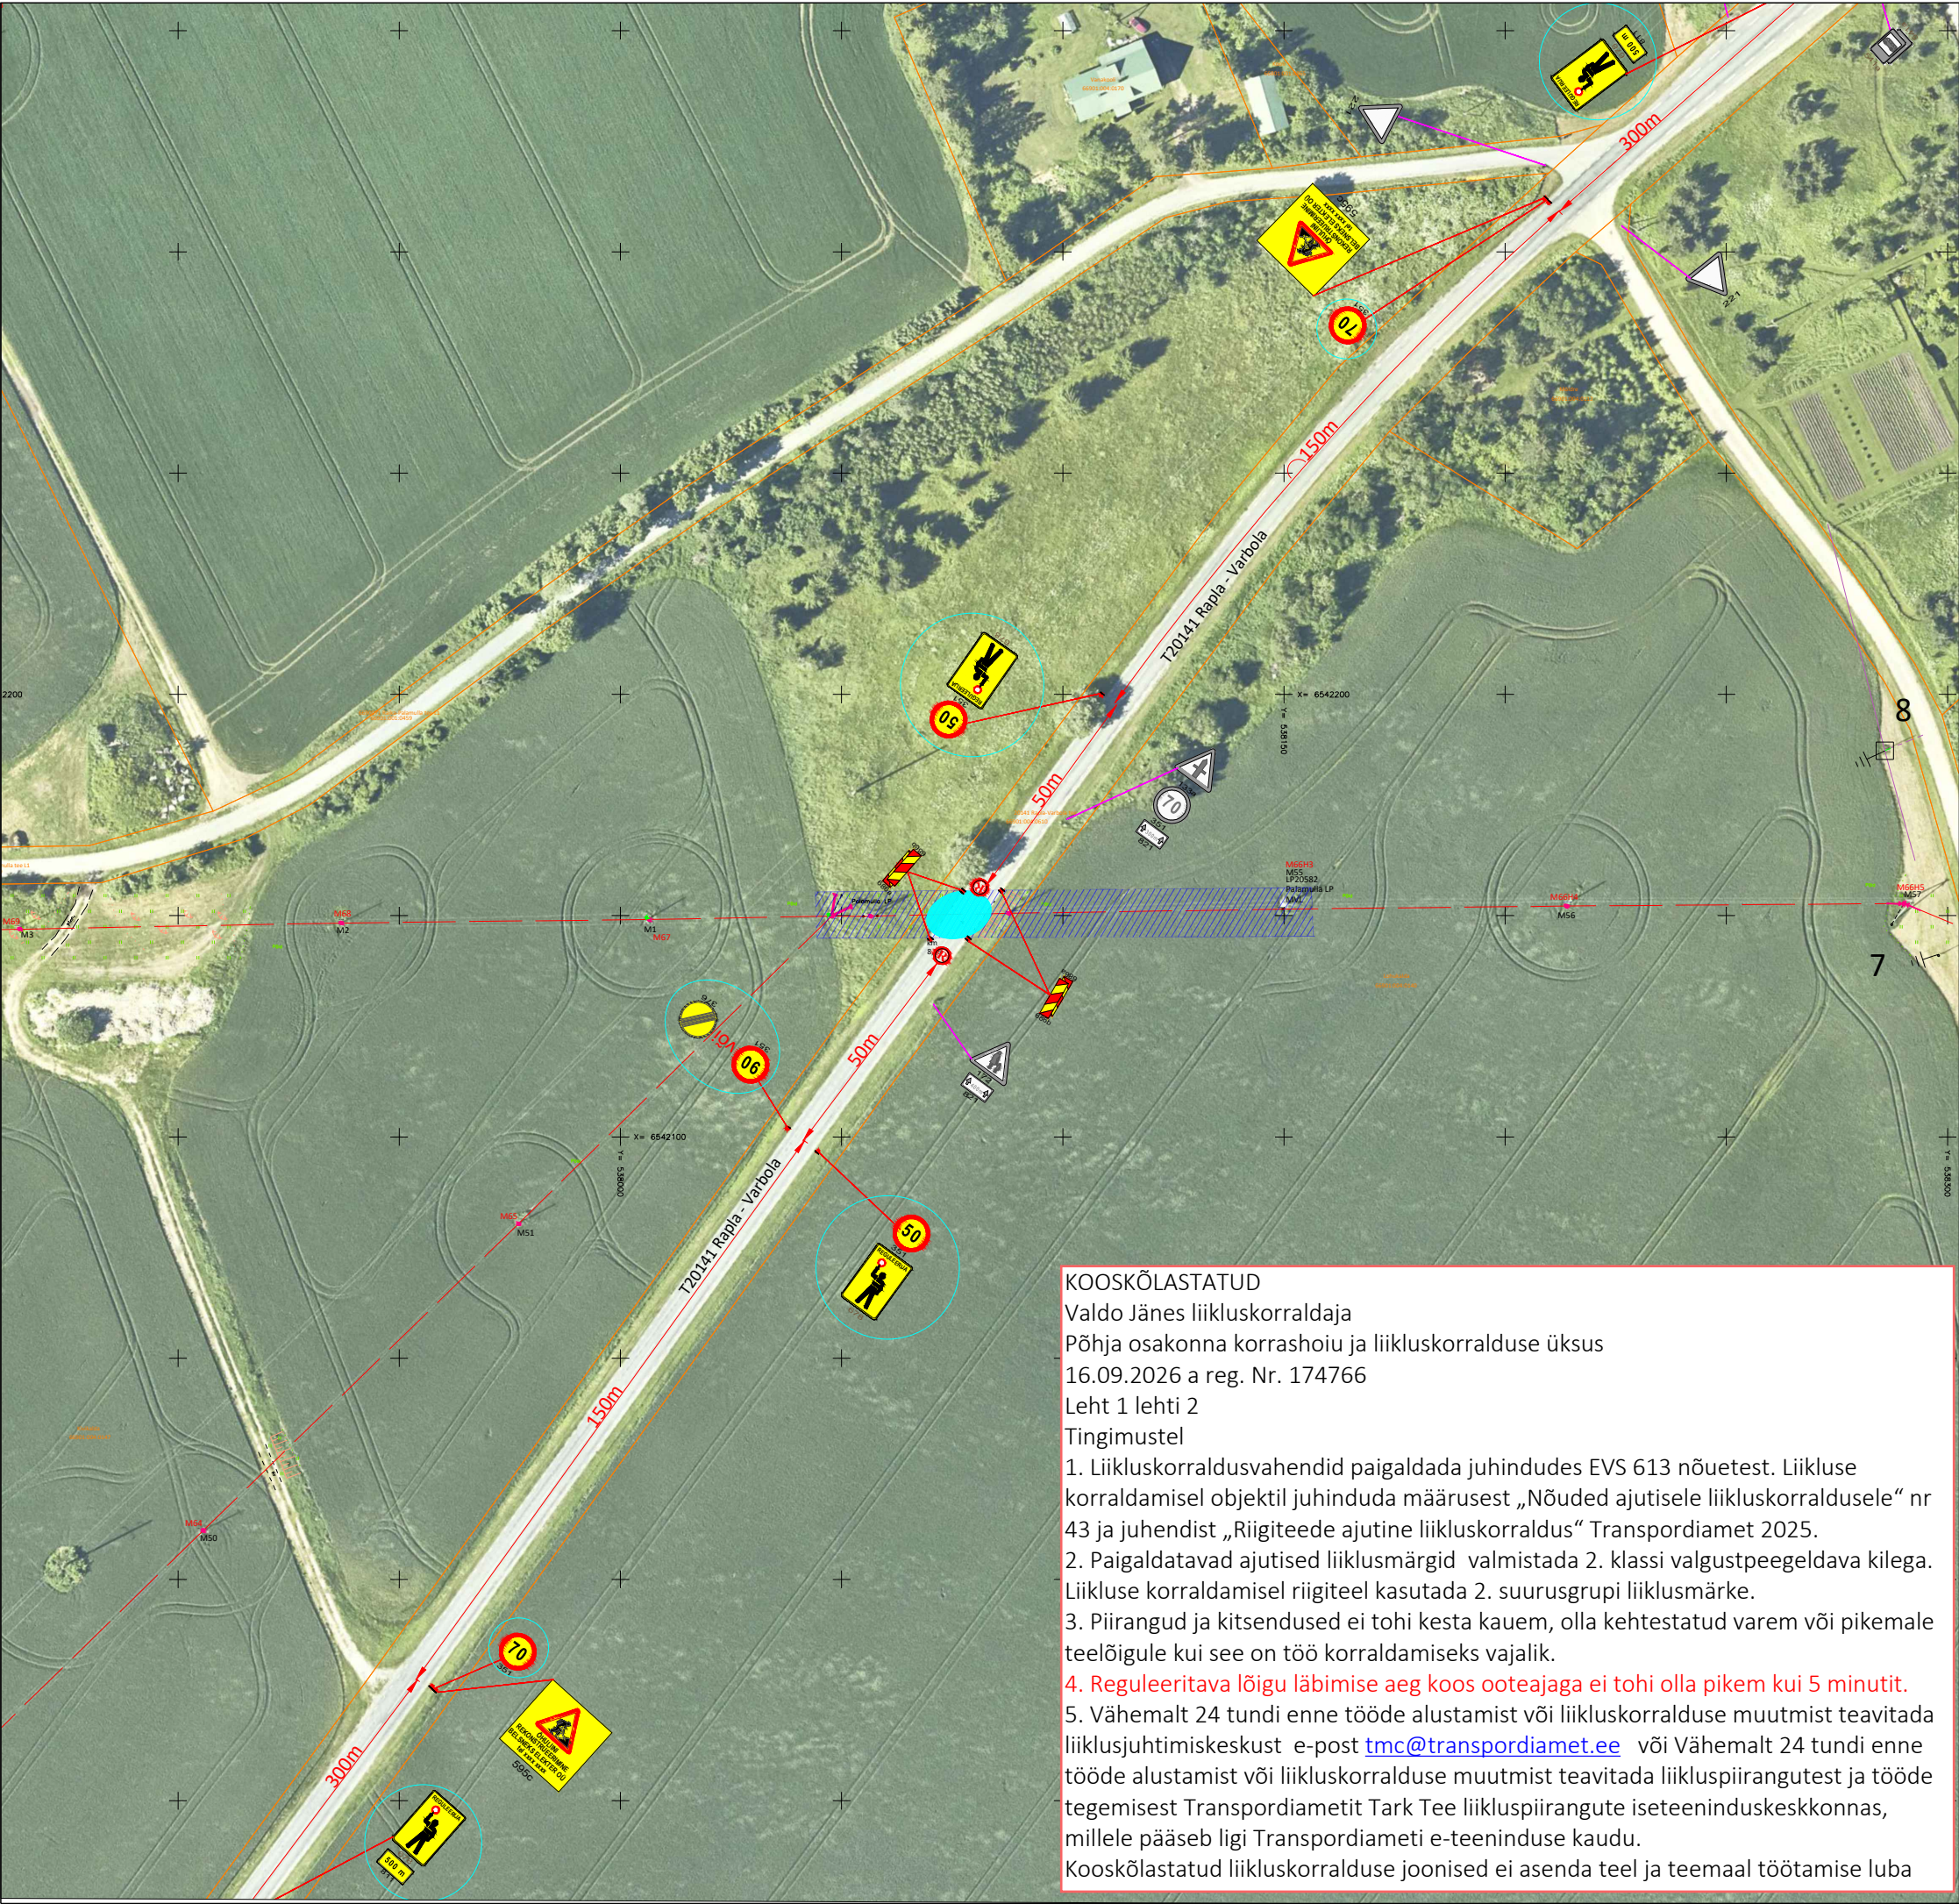

KOOSKÖLASTATUD
Valdo Jänes liikluskorraldaja
Põhja osakonna korrashoiu ja liikluskorralduse üksus
16.09.2026 a reg. Nr. 174766
Leht 1 lehti 2
Tingimustel

1. Liikluskorraldusvahendid paigaldada juhindudes EVS 613 nõuetest. Liikluse korraldamisel objektil juhinduda määrusest „Nõuded ajutisele liikluskorraldusele“ nr 43 ja juhendist „Riigiteede ajutine liikluskorraldus“ Transpordiamet 2025.

2. Paigaldatavad ajutised liiklusmärgid valmistada 2. klassi valgustpeegeldava kilega. Liikluse korraldamisel riigiteel kasutada 2. suurusgrupi liiklusmärke.

3. Piirangud ja kitsendused ei tohi kesta kauem, olla kehtestatud varem või pikemale teelõigule kui see on töö korraldamiseks vajalik.

4. Reguleeritava lõigu läbimise aeg koos ooteajaga ei tohi olla pikem kui 5 minutit.

5. Vähemalt 24 tundi enne tööde alustamist või liikluskorralduse muutmist teavitada liiklusjuhtimiskeskust e-post tmc@transpordiamet.ee või Vähemalt 24 tundi enne tööde alustamist või liikluskorralduse muutmist teavitada liikluspiirangutest ja tööde tegemisest Transpordiametit Tark Tee liikluspiirangute iseteeninduskeskkonnas, millele pääseb ligi Transpordiameti e-teeninduse kaudu.

Kooskõlastatud liikluskorralduse joonised ei asenda teel ja teemaal töötamise luba

- MÄRKUSED:**
- Töötsooni tähistamisel lähtuda Majandus- ja taristuministri määrusest nr 43 "Nõuded ajutisele liikluskorraldusele".
 - Märkide tegelik asukoht võib kohapeal varieeruda vastavalt olukorrale ja teeoludele. Töötsooni tähistamiseks paigaldatavate märkide asukoht võib erineda projektis näidatust kuni **±5 meetrit**.
 - Enne joonisel toodud liikluskorraldusvahendite paigaldamist kooskõlastada joonis Transpordiametis.

TINGMÄRGID:



Projekteeritud ajutine liiklusmärk



Töötsoon



Töötsoon - lühiajaline sulgemine



Liiklusreguleerija



Projekteeritud ajutine liiklusmärk liiklusreguleerija olemasolul

Õhuliini paigalduseks sõidutee kohale:

- Helesinisega tähistatud ajutised liiklusmärgid on vajalikud ainult ajaks kui tööd märgitud alas toimuvad
- Liiklusreguleerijad peatavad liikluse lühiajaliselt (kuni 10min korraga)



SIGNAAL

AS Signaal TM; Liimi 3, Tallinn 10621
Tel 656 3532; signaal@signaal.ee

Joonis:

Ajutise liikluskorralduse joonis

Projekt:

Õhukotsu 10kV fiidri rekonstrueerimine ning võrgupiirkonna ümberehitus

Asukoht:

T20141 Rapla - Varbola km 8,99

Tellija:	Belsneks Elekter OÜ				
Insener:	K.Skljarova (Tel. 5326 8672)	Projekteerija:	T.Tepandi		
Kuupäev:	16.09.2026	Töö nr:	16895	Joonise nr:	TL-1-1(1)