



15kV õhuliini ristumine tugimaantee nr 57 Mudiste - Suure-Jaani - Vändra tee (16,53km)
juhe CCST ASCR 62 temperatuuril +60°C, taandatud visang 78,8m

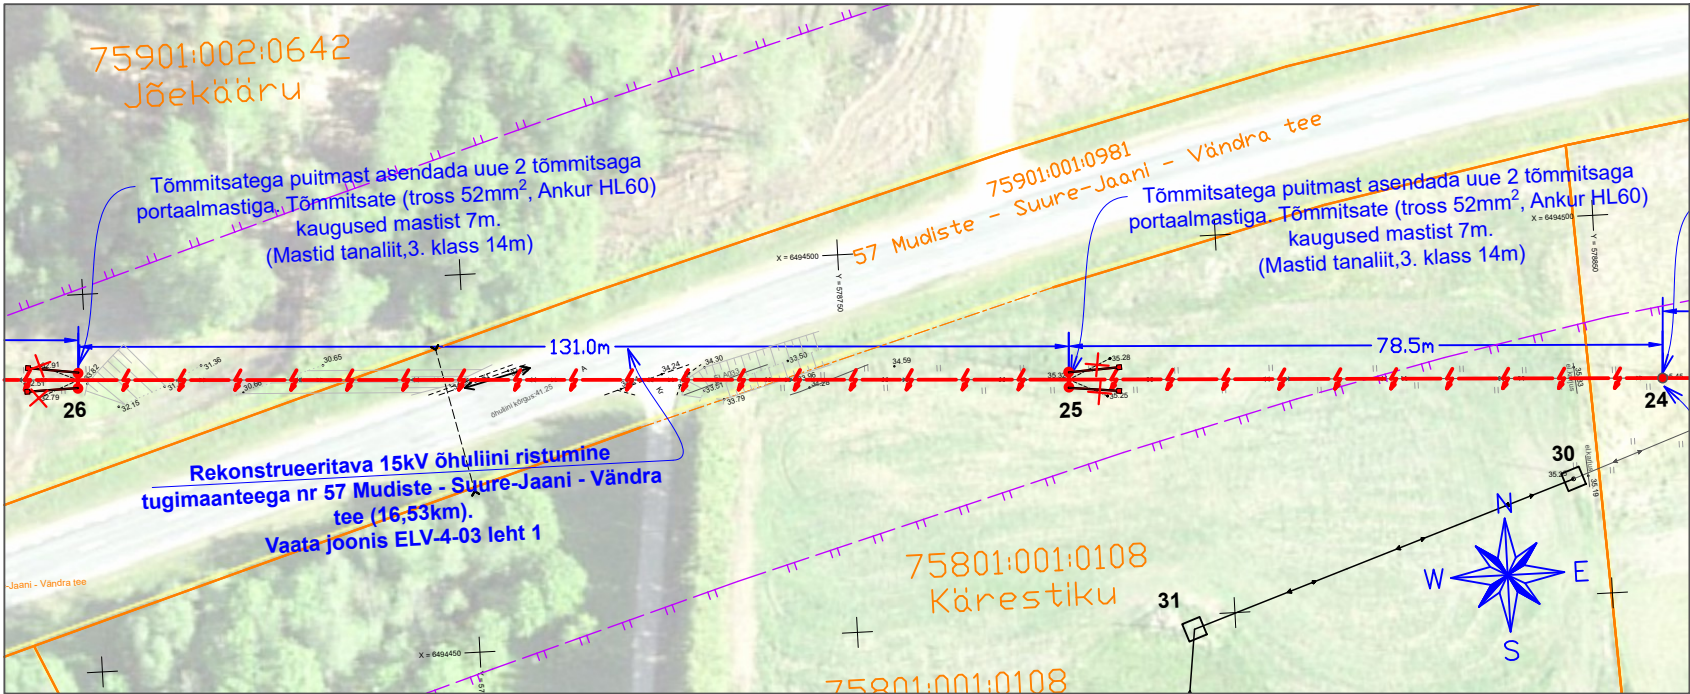

Projekt					Tellija		
Võhma-Vihiküla 15kV fiidri rekonstrueerimine 1. etapp.					Elektrilevi OÜ		
Vihi ja Kootsi küla, Põhja-Sakala vald, Viljandi maakond					Töö nr IP9193-K1		
Joonis					Joonise nr EL-4-03		
Ristumised riigimaanteedega					Möötkava M 1:1000		
Projekteeris	H.Vissel		16.09.2026	51967694	Staadium	Tööprojekt	
Kontrollis	A.Mee		16.09.2026	511 9005	Keel	Leht 1	Lehti 2
Projektijuht	-		16.09.2026	-	EST		


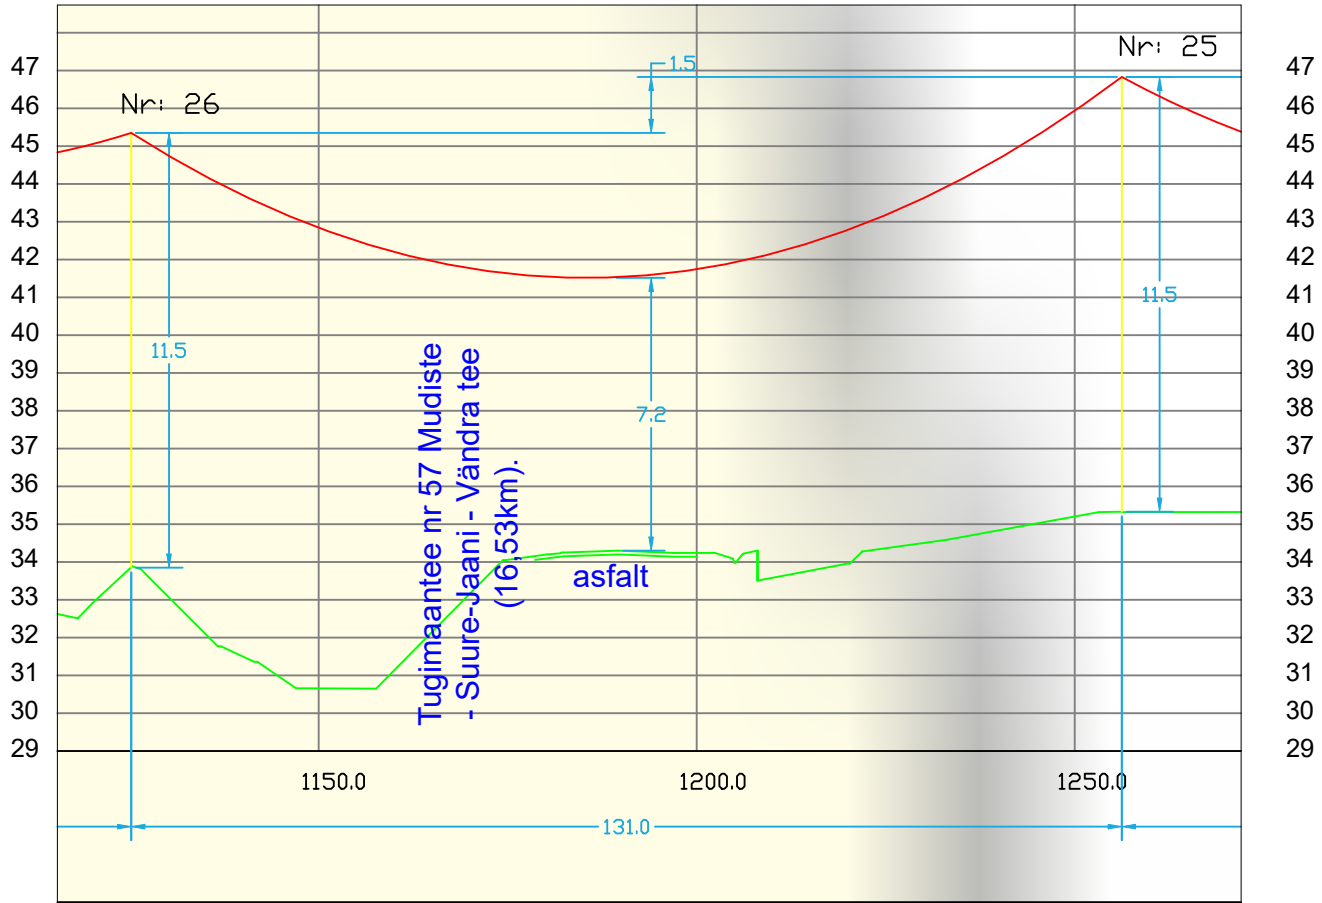


LEONHARD WEISS

LEONHARD WEISS OÜ
E-post estonia@leonhard-weiss.com
Telefon +372 601 2285
Registrikood 12083348

15kV õhuliini ristumine tugimaanteega nr 57 Mudiste - Suure-Jaani - Vändra tee (17,34 km)

Möötkavad: Horisontaalne 1:1000
Vertikaalne 1:200

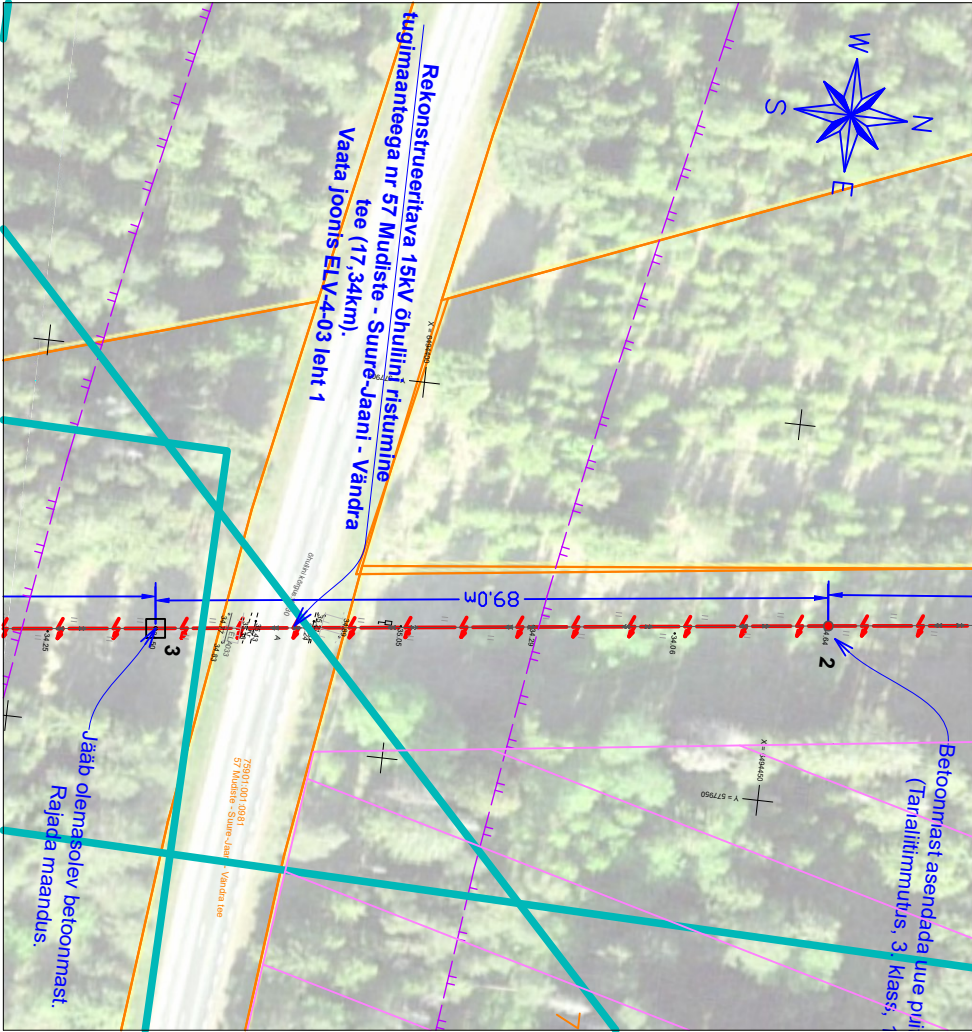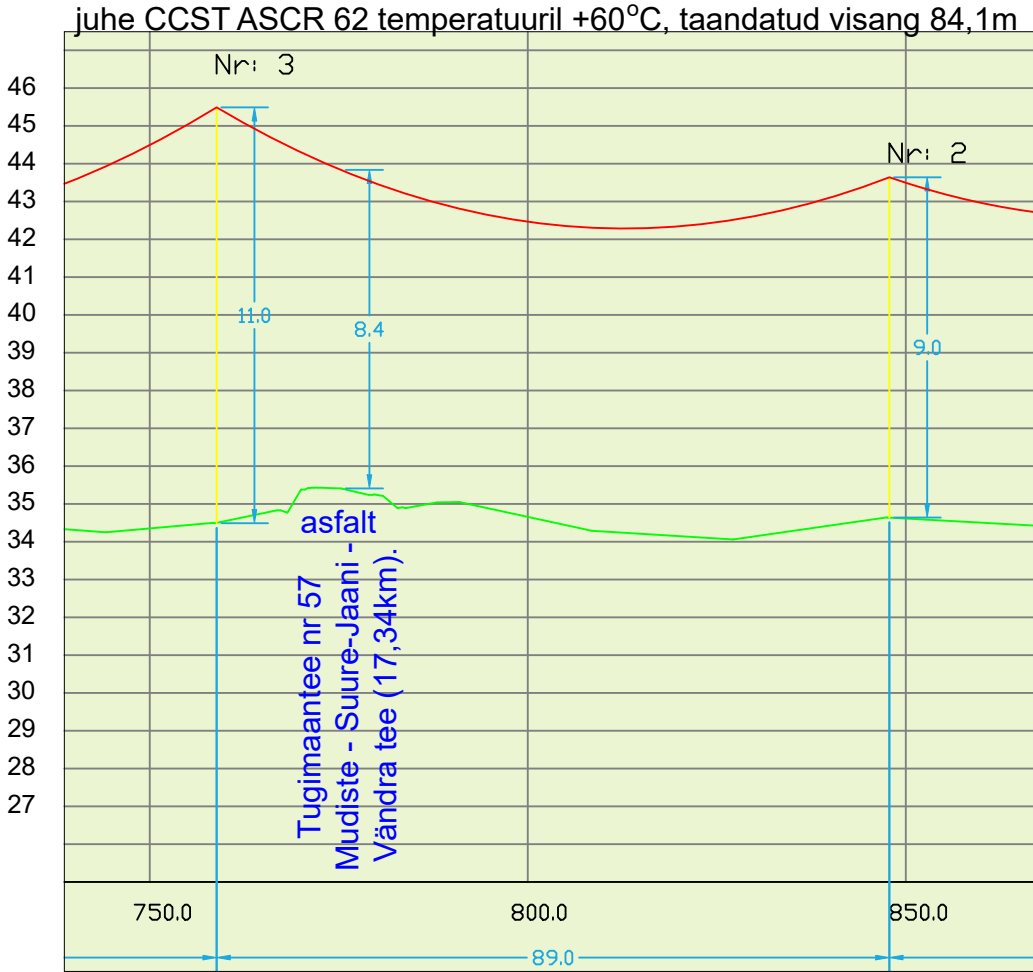

Projekt					Tellija		
Võhma-Vihiküla 15kV fiidri rekonstrueerimine 1. etapp.					Elektrilevi OÜ		
Vihi ja Kootsi küla, Põhja-Sakala vald, Viljandi maakond					Töö nr IP9193-K1		
Joonis					Joonise nr EL-4-03		
Ristumised riigimaanteedega					Möötkava M 1:1000		
Projekteeris	H.Vissel		16.09.2026	51967694	Staadium	Tööprojekt	
Kontrollis	A.Mee		16.09.2026	511 9005	Keel EST	Leht 2	Lehti 2
Projektijuht	-		16.09.2026	-			



LEONHARD WEISS

LEONHARD WEISS OÜ
E-post estonia@leonhard-weiss.com
Telefon +372 601 2285
Registrikood 12083348