


Isikliku kasutusõiguse seadmise plaan

IKÕ ala POS nr (plaanil)	Kinnisasja registriosa nr	Katastriüksuse tunnus, nimi ja sihtotstarve	IKÕ ala pindala m ²
Pos 1	11318450	50402:001:0001 4 Tallinn-Pärnu-Ikla tee Transpordimaa 100%	51 m ²

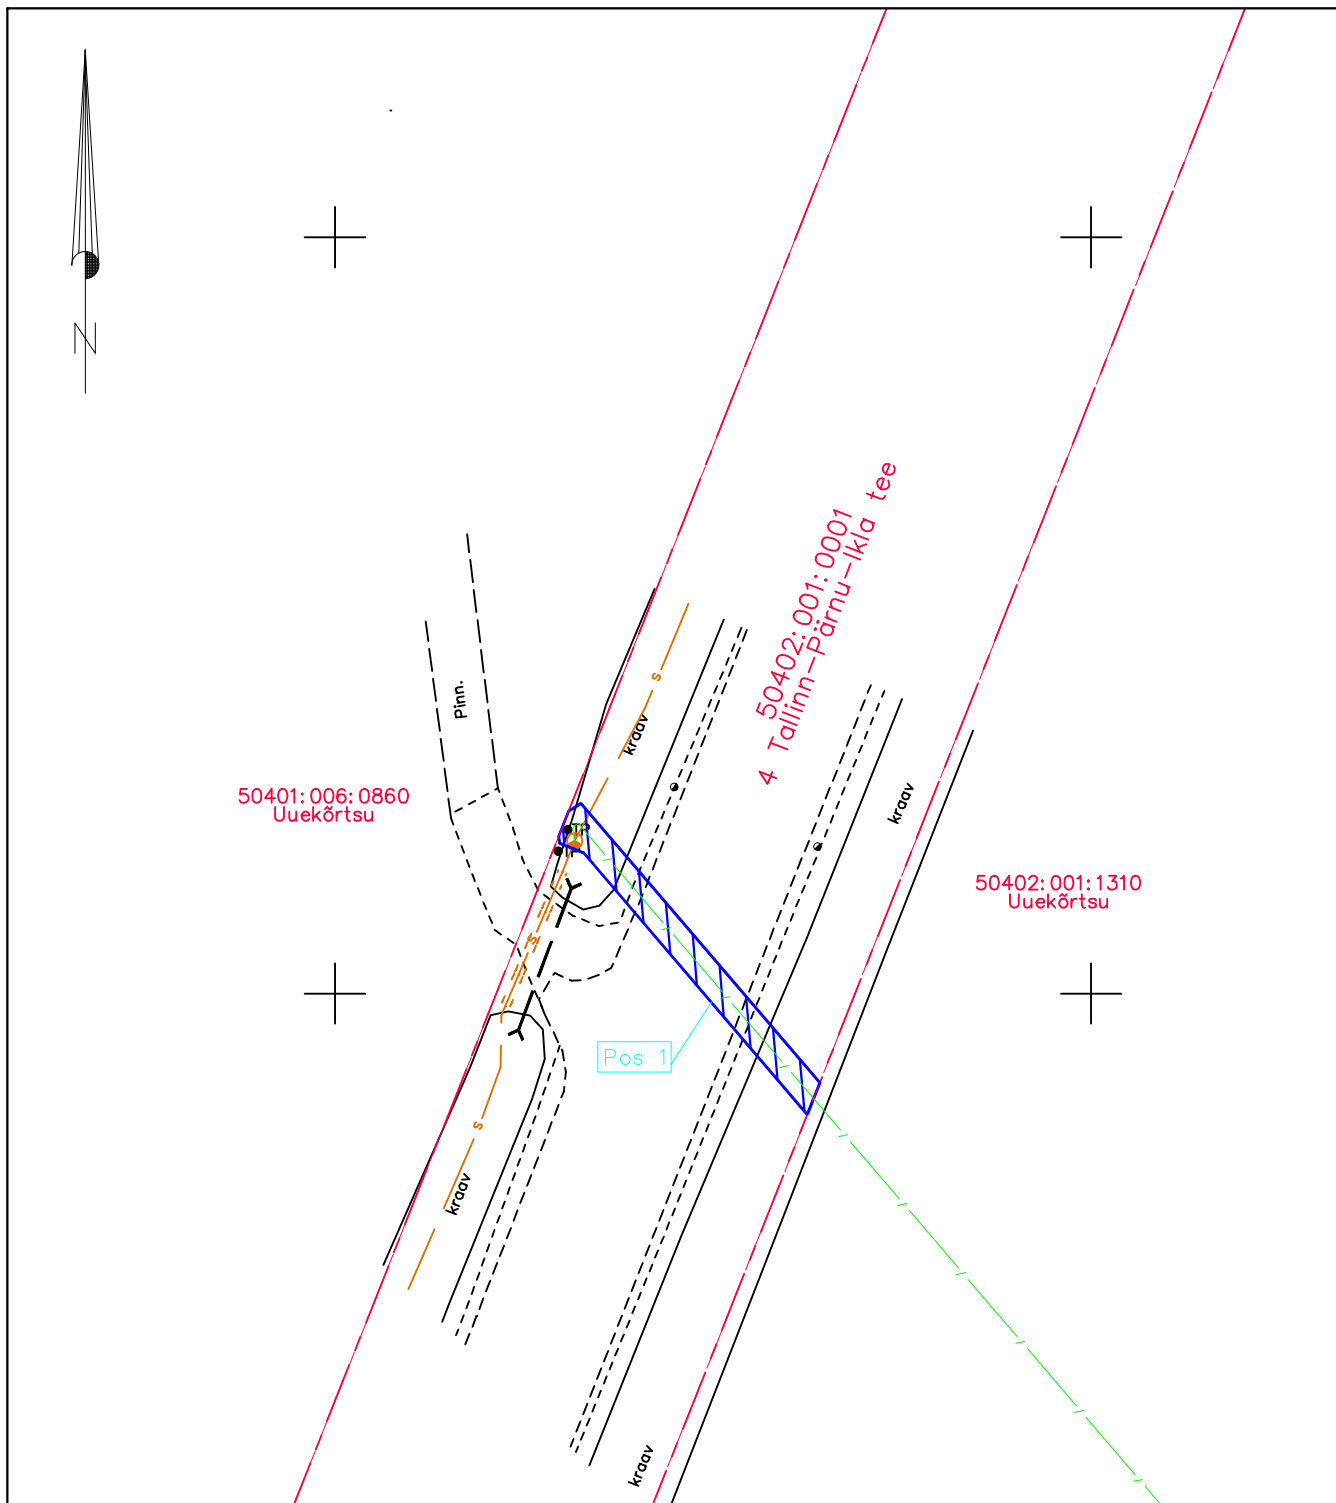

- Kinnistu piirid
- s — Olemasolev sidetrass
- / — / — Projekteeritud sidetrass
- IKÕ seadmise ala

Mõõtkava: M 1:500

Koostaja: AS Connecto Eesti, M.Kuusik

Töö nr: ELA303

Projekt: Rapla maakond, Märjamaa vald, Vaimõisa küla ja Ringuta küla ELASA mobiilsidemasti ühendamise valguskaabliga

PARI ID: