


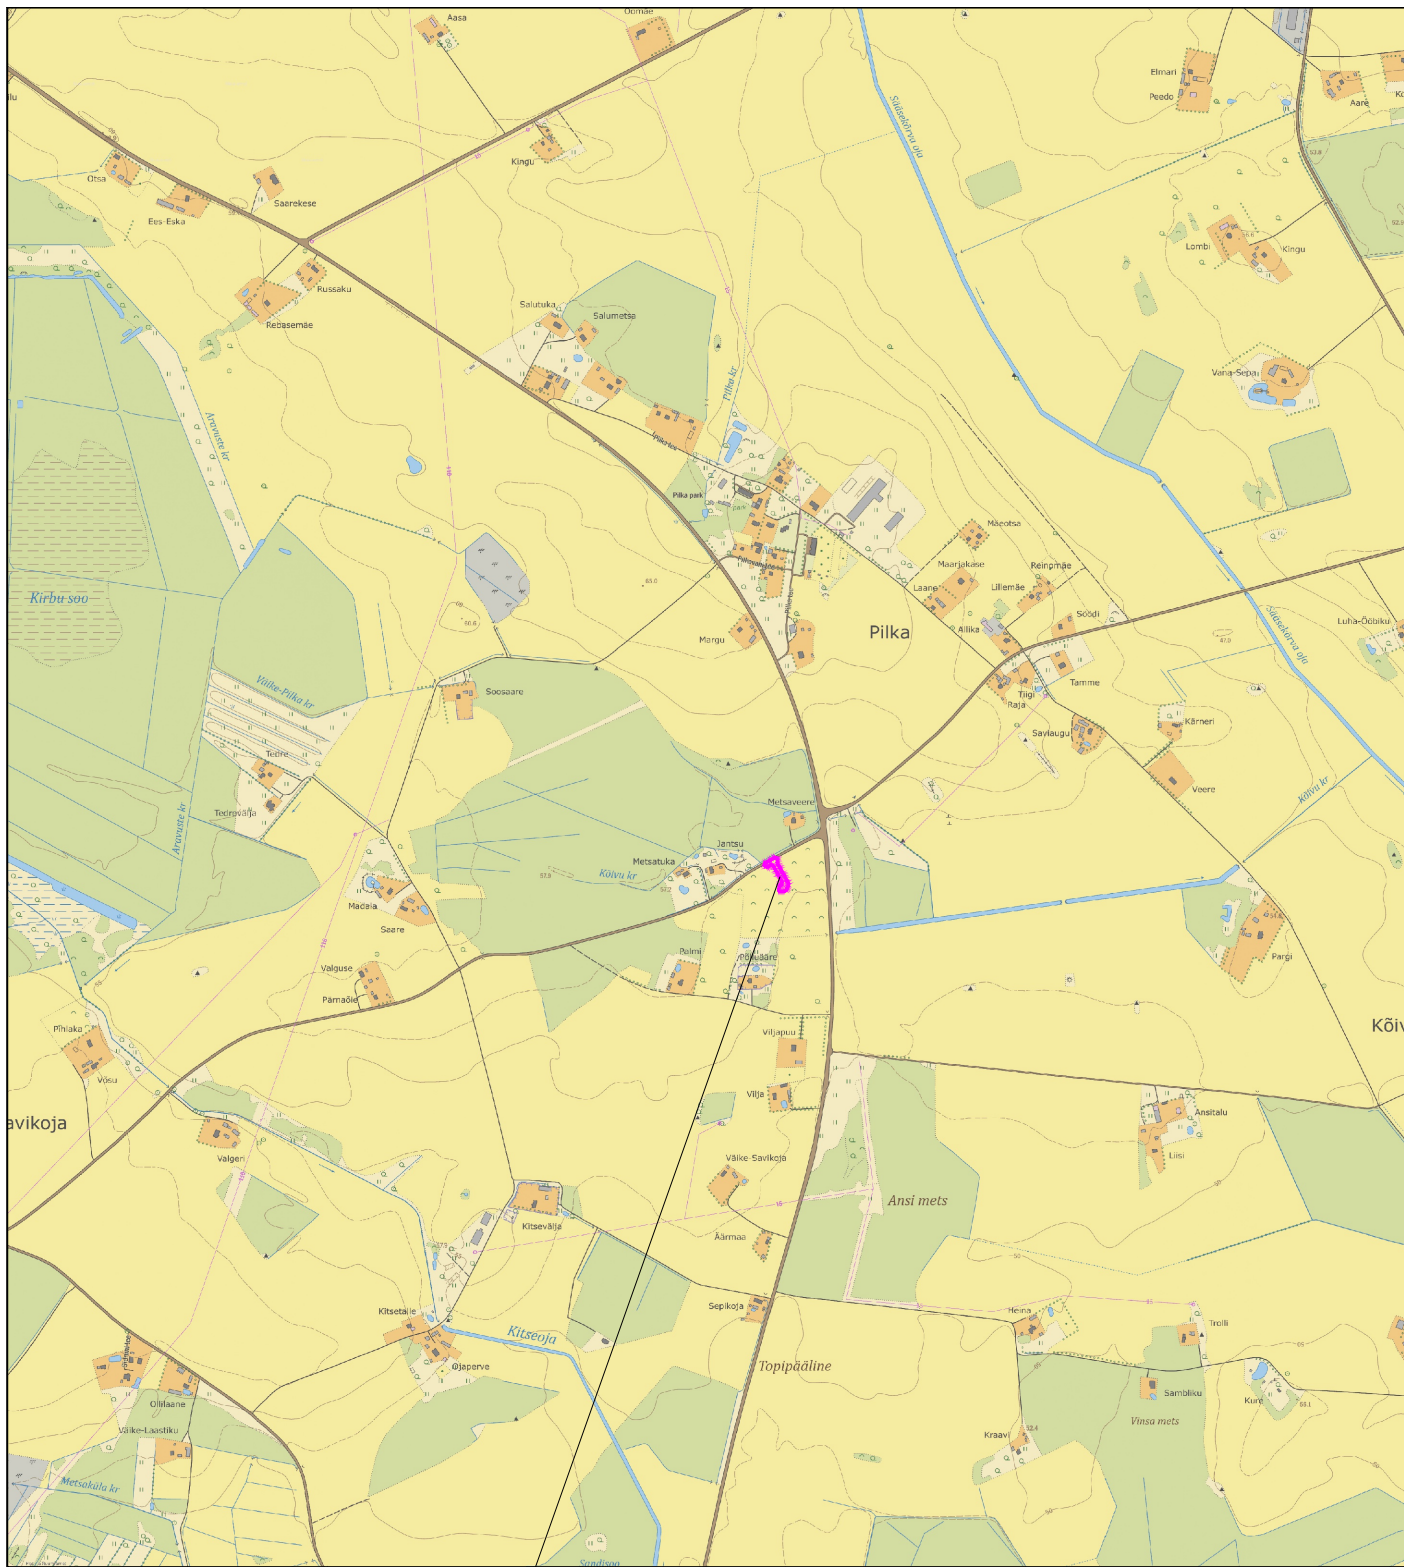

Käsitletav ala



T-Model OÜ
reg nr 11270607
Lelle tn 24, Tallinn 11318
tel +372 606 1601
info@tmodel.ee
www.tmodel.ee

Vastutav pädev isik	E. Välling
Projekti juht	A. Veerpalu

Projekti nimi:	Metsandiku kinnistu ristumiskoht		MTR reg nr:	EEP003363 EPE001071 ELK000054 EEP001401	
Projekti osa:	Teed ja liikluskorraldus		Töö nr:	26028-3	Staadium:
Objekti asukoht:	Tartu maakond, Luunja vald, Savikoja küla		Joonis koostatud / trükitud:	24.07.2026 / 24.07.2026	
Joonise nimi:	Asukohaskeem		Mõõtkava:		
Joonise faili nimi:	260283_PP_TL-4-10_v01_Asukoht.pdf		Joonise nr:	TL-4-10	