N
W E
S

Kanalisatsioonitrasside koordinaadid

Nr	x	y	EVEL liik	Toru kõrgus	Maapind	Mõõdud	Märkus
11	6579113.05	551652.09	Silber	40.53	42.54	100	K1s-21
14	6579085.06	551653.28	Silber	39.91	42.45		K1s-23
45	6579031.40	551499.98	Hõlma	39.51	42.84		
46	6579014.83	551501.17	Kõlnupunkt	39.44	43.29		
47	6579018.35	551512.11	Kõlnupunkt	39.28	44.04		
48	6579026.02	551530.05	Hõlma	38.89	43.57		
52	6579009.38	551481.10	Pimeota	39.70	42.11	LW-5	
53	6579034.66	551543.37	Pimeota	38.42	42.90	LW-19	
59	6579071.26	551687.15	Pimeota	38.42	42.07	LW-20	
76	6579096.88	551666.91	Pimeota	40.46	42.20	LW-1	
78	6579107.52	551631.91	Pimeota	41.09	42.40		
80	6579291.22	551586.77	Pimeota	41.31	43.07	LW-3	
81	6579307.95	551564.28	Pimeota	41.65	43.24	LW-2	
103	6579217.45	551612.48	Pimeota	41.11	42.82	LW-4	
112	6579164.62	551608.08	Pimeota	40.77	42.65		
118	6579139.11	551640.33	Pimeota	40.97	42.65	LW-17	
320	6579082.61	551652.76	Läbimõõdujõeminek	40.63	42.45		
321	6579082.38	551653.02	Silber	40.61	42.45	100	K1s-22
322	6579081.99	551653.48	Põlv	40.63	42.45		K1s-26
323	6579082.01	551653.84	Põlv	40.63	42.45		
324	6579082.27	551654.08	Põlv	40.60	42.45		
325	6579085.79	551654.28	Põlv	40.44	42.45		K1s-25a
327	6579092.99	551663.36	Põlv	40.24	42.16		K1s-25
328	6579095.96	551664.21	Põlv	40.24	42.25		K1s-9
329	6579098.28	551662.48	Muhv	40.35	42.25		
330	6579102.56	551658.27	Muhv	40.43	42.45		
331	6579110.78	551648.54	Kolmik	40.54	42.57		K1s-24
332	6579118.16	551645.93	Muhv	40.53	42.56		K1s-6
333	6579118.43	551644.73	Kõlnupunkt	40.41	42.64		
334	6579127.28	551641.61	Muhv	40.56	42.66		
335	6579138.54	551635.62	Muhv	40.62	42.57		
336	6579149.80	551630.65	Muhv	40.68	42.69		
337	6579161.06	551629.87	Muhv	40.74	42.75		
338	6579172.41	551630.25	Muhv	40.80	42.87		
339	6579175.17	551624.69	Kõlnupunkt	40.80	42.87		
340	6579178.46	551623.38	Kõlnupunkt	40.80	42.90		
341	6579183.51	551621.56	Muhv	40.82	42.85		
342	6579184.73	551617.57	Muhv	40.85	42.97		
343	6579205.94	551613.60	Muhv	40.88	42.93		
344	6579217.16	551609.62	Muhv	40.90	42.77		
345	6579228.38	551605.65	Muhv	40.93	42.71		
346	6579239.58	551601.68	Muhv	40.96	42.68		
347	6579250.79	551597.71	Muhv	40.99	42.71		
348	6579262.01	551593.72	Muhv	41.03	42.70		
349	6579273.23	551589.75	Muhv	41.08	42.79		
350	6579284.50	551586.10	Muhv	41.05	42.95		
351	6579294.58	551582.90	Muhv	41.03	43.03		
352	6579305.82	551578.87	Muhv	41.11	43.21		
353	6579317.05	551574.82	Muhv	41.20	43.29		
354	6579328.25	551570.77	Muhv	41.48	43.34		
355	6579339.51	551566.74	Muhv	41.26	43.41		
356	6579350.80	551562.85	Muhv	41.13	43.33		
357	6579361.97	551558.67	Muhv	41.25	43.32		
358	6579373.14	551554.50	Muhv	41.44	43.35		
359	6579384.44	551550.78	Muhv	41.46	43.36		
360	6579395.79	551547.21	Muhv	41.74	43.38		
361	6579397.33	551546.68	Muhv	41.55	43.33		K1s-4a
362	6579398.17	551545.40	Põlv	41.51	43.26		K1s-4
363	6579400.12	551538.64	Muhv	41.60	43.34		
364	6579405.66	551534.67	Põlv	41.55	43.55		K1s-3
365	6579407.55	551566.63	Põlv	41.61	43.62		K1s-19
366	6579419.47	551565.37	Muhv	41.73	43.82		
367	6579431.31	551563.60	Muhv	41.95	44.09		
368	6579442.91	551561.51	Muhv	42.41	44.50		
369	6579454.73	551559.65	Muhv	42.78	44.85		
370	6579461.43	551557.74	Põlv	43.07	44.99		K1s-18
371	6579462.30	551558.18	Põlv	43.02	45.01		
372	6579466.46	551566.15	Põlv	43.32	45.16		
373	6579466.82	551566.27	Põlv	43.32	45.16		K1s-13
374	6579477.38	551560.81	Muhv	43.60	45.49		K1s-17
375	6579486.06	551552.69	Muhv	44.05	45.91		
376	6579494.55	551544.35	Muhv	44.49	46.26		
377	6579499.30	551539.53	Põlv	44.48	46.42		K1s-15
378	6579500.36	551539.35	Muhv	45.13	46.38		

Kanalisatsioonikaevude koordinaadid

Nr	x	y
K1-6	6579073.74	551684.83
K1-7	6579170.43	551625.37
K1-8	6579218.25	551609.19
K1-9	6579229.97	551581.49
K1-10	6579235.87	551620.09
K11-1	6579362.41	551540.43
K1-11	6579249.62	551597.64
K1-12	6579301.78	551529.53
K11-4	6579283.69	551566.45
K1-17	6579095.13	551664.71
K1-18	6579368.17	551565.73
K1-19	6579047.90	551586.04
K1-20	6579032.76	551546.27
K1-23	6579012.72	551497.77
K1-24	6579013.73	551572.30
K1-25	6579083.01	551623.08
K1-34	6579026.47	551531.09
K1-35	6579100.14	551641.18
K1-38	6579111.36	551608.05
K1-40	6579008.01	551483.07
K1-41	6579136.57	551637.06
K1-42	6579109.35	551650.03
K1-43	6579113.85	551583.22
KK1-6	6579284.87	551569.27
KK1-8	6579316.65	551611.42
VRK-1	6579501.91	551539.19
VRK-1(DN500)	6579501.90	551539.29
K1s-21	6579085.23	551654.61
K1s-23	6579083.06	551653.28
K1s-24	6579082.38	551653.02
K1s-25	6579085.06	551653.28
K1s-25a	6579085.27	551653.36
KK1-15	6579044.56	551583.46
KK1-19	6579363.07	551541.97
ÕIE PUMPLA	6579081.52	551651.72

Hüdrondid, veeslibrid ja magokraanid

Nr	x	y
H-1	6579339.21	551571.34
H-2	6579210.94	551619.12
H-5	6579021.07	551497.48
H-6	6579080.04	551680.64
MK-2	6579119.51	551627.15
MK-3	6579173.78	551609.04
MK-4	6579175.61	551625.68
MK-5	6579243.83	551583.51
MK-7	6579283.51	551566.11
MK-9	6579355.70	551544.13
V1-1	6579398.09	551546.59
V1-2	6579032.49	551547.22
H-5(DN300)	6579031.50	551537.03
MK-10	6579378.69	551524.30
MK-16	6579305.41	551627.88
MK-17	6579313.39	551579.15
MK-18	6579252.95	551598.00
V1-20	6579502.62	551536.83
V1-28	6579341.05	551508.02
V1-30	6579319.43	551574.05
V1-31	6579318.88	551574.54
V1-32	6579348.24	551416.26
V1-33	6579348.24	551416.26
V1-35	6579012.39	551498.29
V1-36	6579012.55	551519.98
V1-38	6579398.80	551547.05
V1-40	6579013.14	551497.04
V1-87	6579054.15	551450.08
V1-88	6579211.10	551612.49
V1-89	6579210.10	551612.69
V1-91	6579329.49	551570.68
V1-92	6579328.50	551570.93
V1-123	6579398.39	551546.01
V1-131	6579075.20	551684.27
V1-132	6579080.65	551679.28
V1-135	6579111.70	551651.82
V1-136	6579110.23	551652.52
V1-138	6579503.24	551536.11

Materjalide spetsifikatsioon

Nimetus	Läbimõõt materjal	Kogus
Kanalisatsiooni maokraan	#100 Pistat	21tk
Kanalisatsiooni maokraan	#200 Pistat	11tk
Kanalisatsioonikaev (Tühjenduskaev)	#1500/630 Pistat	11tk
Kanalisatsioonikaev (Voolurohustuskaev)	#1500/630 Pistat	11tk
Kanalisatsioonikaev (Pumpla)	#2000 Bet	11tk
Kanalisatsioonikaev	#400/315 Pistat	61tk
Kanalisatsioonikaev	#560/315 Pistat	11tk
Kanalisatsioonikaev	#560/500 Pistat	151tk
Kanalisatsioonikaev	#800/500 Pistat	41tk
Tuletõrjehidrant (koevus)	#1500/500 Pistat	11tk
Tuletõrjehidrant	#100 Pistat	3tk
Veesiber	#100 Pistat	23tk
Veesiber	#25 Pistat	11tk
Veesiber	#32 Pistat	41tk
Veesiber	#40 Pistat	51tk
Reovete survekanalisatsiooni toru	#110 PE	483.3m
Reovete survekanalisatsiooni toru	#90 PE	1.4m
Reovetekanalisatsiooni toru	#200 PE	36.1m
Reovetekanalisatsiooni toru	#160 PVC	392.8m
Reovetekanalisatsiooni toru	#200 PVC	229.3m
Veetoru	#110 PE	909.1m
Veetoru	#32 PE	2.0m
Veetoru	#40 PE	10.2m
Veetoru	#50 PE	88.1m
Veetoru	#63 PE	24.0m
Torustik kokku		2152.9m

Veetrassi koordinaadid

Nr	x	y	EVEL liik	Toru kõrgus	Maapind	Mõõdud	Märkus
124	6579035.16	551544.31	Pimeota	41.41	43.02		V1-124
125	6579034.15	551545.08	Silber	41.41	43.18		V1-42
127	6579013.74	551496.19	Muhv	40.68	42.36		
128	6579013.36	551496.42	Silber	40.68	42.36		V1-34
130	6579012.39	551496.75	Silber	40.70	42.38		V1-35
131	6579095.62	551495.35	Põlv	40.71	42.39		
133	6579095.62	551669.11	Pimeota	41.83	41.83		
134	6579095.41	551667.88	Maokraan	40.20	42.20		MK-18
138	6579203.67	551529.59	Koimik	44.29	46.54		V1-57
139	6579504.07	551537.46	Kõlnupunkt	44.49	46.47		
141	6579110.23	551652.52	Silber	40.73	42.61		V1-136
142	6579101.70	551661.44	Muhv	40.39	42.43		
143	6579095.11	551667.23	Sadul	40.18	42.22		V1-105
144	6579090.09	551670.93	Muhv	40.23	42.25		
145	6579081.11	551678.85	Muhv	40.30	42.18		
146	6579080.65	551679.28	Silber	40.28	42.18		V1-132
147	6579079.83	551680.16	Koimik	40.28	42.11		V1-130
148	6579077.95	551681.67	Põlv	40.28	42.04		
149	6579077.44	551682.16	Põlv	39.71	42.04		V1-159
150	6579076.03	551683.50	Põlv	39.73	42.00		V1-160
151	6579075.46	551683.98	Põlv	40.33	42.09		
152	6579075.40	551684.27	Silber	40.33	42.09		V1-131
153	6579073.92	551688.13	Pimeota	40.28	42.08		
154	6579012.83	551496.54	Koimik	40.70	42.37		V1-21
155	6579013.14	551497.04	Silber	40.68	42.41		V1-40
156	6579013.53	551498.39	Muhv	40.68	42.62		
157	6579013.89	551499.61	Hõlma	40.74	42.84		
158	6579016.67	551506.92	Kõlnupunkt	41.09	43.99		
159	6579019.27	551512.62	Kõlnupunkt	40.86	44.02		
160	6579021.42	551517.99	Kõlnupunkt	40.98	43.87		
161	6579023.11	551523.16	Kõlnupunkt	40.83	43.31		
162	6579026.73	551537.18	Hõlma	41.01	43.59		
163	6579027.15	551537.92	Põlv	41.08	43.55		
164	6579026.50	551537.74	Põlv	41.39	43.51		
165	6579027.40	551534.91	Muhv	41.45	43.46		
166	6579029.75	551540.54	Muhv	41.32	43.38		
167	6579031.47	551544.00	Muhv	41.08	43.24		
168	6579031.97	551545.95	Koimik	41.45	43.27		V1-22
169	6579032.49	551547.22	Silber	41.45	43.33		V1-2
170	6579033.48	551555.26	Muhv	41.12	43.12		
171	6579039.65	551566.44	Muhv	41.00	43.07		
172	6579043.69	551577.69	Muhv	40.78	42.96		
173	6579047.45	551586.70	Muhv	40.34	42.81		V1-23
174	6579055.43	551595.61	Muhv	39.94	42.56		
175	6579063.74	551604.13	Muhv	39.96	42.55		
176	6579072.04	551612.65	Muhv	39.98	42.49		
177	6579080.35	551621.16	Muhv	40.00	42.43		
178	6579086.65	551638.40	Muhv	40.04	42.46		
179	6579104.98	551646.95	Muhv	40.56	42.56		
180	6579108.57	551648.62	Muhv	40.75	42.61		
183	6579179.91	551506.01	Pimeota	43.35	43.35		
185	6579210.94	551619.12	Kõlnupunkt	40.85	42.81		H-2
186	6579243.15	551582.33	Pimeota	42.38	42.38		
189	6579178.11	551624.20	Maokraan	41.55	43.33		MK-10
190	6579355.70	551544.13	Maokraan	41.39	43.32		MK-9
191	6579356.64	551545.08	Kõlnupunkt	41.33	43.32		
192	6579357.21	551547.44	Kõlnupunkt	41.46	43.37		H-1
196	6579313.39	551571.15	Maokraan	41.15	43.29		MK-17
197	6579293.31	551566.11	Maokraan	41.09	42.93		MK-2
200	6579398.80	551547.05	Silber	41.66	43.30		V1-38
201	6579403.47	551554.46	Muhv	41.77	43.34		
202	6579405.70	551563.83	Kõlnupunkt	41.75	43.54		V1-19
203	6579407.68	551566.29	Põlv	41.74	43.62		V1-142
204	6579419.58	551565.05	Muhv	41.87	43.82		
205	6579431.35	551563.27	Muhv	42.00	44.09		
206	6579442.92	551561.23	Muhv	42.39	44.50		
207	6579454.68	551559.35	Muhv	42.79	44.85		
208	6579461.56	551557.45	Põlv	43.05	44.99		V1-143
209	6579462.44	551557.74	Põlv	43.03	45.01		
210	6579466.60	551565.88	Põlv	43.32	45.16		
211	6579466.96	551565.98	Põlv	43.32	45.16		V1-98
212	6579477.43	551560.44	Muhv	43.59	45.49		
213	6579486.12	551552.24	Muhv	44.05	45.93		
214	6579494.57	551543.89	Muhv	44.25	46.26		
215	6579501.15	551537.26	Põlv	44.50	46.52		V1-153
216	6579502.21	551537.18	Põlv	44.50	46.47		
217	6579502.62	551536.44	Silber	44.51	46.46		V1-20
218	6579502.86	551536.44	Koimik	44.51	46.46		V1-100
219	6579503.24	551536.11	Silber	44.51	46.46		V1-138
220	6579508.55	551530.32	Põlv	44.50	46.48		V1-149
221	6579508.91	551531.92	Põlv	44.50	46.55		
222	6579513.94	551529.90	Läbimõõdujõeminek	44.35	46.54		
223	6579518.20	551531.24	Põlv	42.72	44.48		
224	6579518.12	551532.37	Põlv	42.55	44.48		
225	6579518.27	551537.94	Põlv	42.27	44.48		
226	6579518.43	551537.93	Põlv	42.16	44.48		
227	6579518.97	551537.28	Hõlma	42.10	44.52		
229	6579322.52	551376.48	Kõlnupunkt	41.89	44.69		
230	6579325.23	551379.57	Kõlnupunkt	41.94	44.62		
231	6579335.58	551380.87	Kõlnupunkt	42.22	44.69		
232	6579340.38	551395.95	Hõlma	42.24	43.91		
233	6579340.80	551396.36	Põlv	42.23	43.92		
234	6579341.05	551396.91	Silber	42.23	43.92		V1-28
235	6579341.92	551400.35	Muhv	41.91	43.74		
236	6579346.40	551411.41	Muhv	41.68	43.73		
237	6579348.06	551415.81	Koimik	41.69	43.69		V1-41
238	6579348.24	551416.26	Silber	41.69	43.76		V1-32
239	6579350.75	551423.53	Muhv	41.56	43.51		
240	6579355.55	551434.57	Muhv	41.68	43.34		
241	6579359.74	551445.72	Muhv	41.65	43.34		
242	6579364.01	551456.88	Muhv	41.66	43.24		
243	6579368.51	551468.03	Muhv	41.71	43.07		
244	6579371.40	551479.20	Muhv	41.70	43.17		
245	6579372.86	551484.44	Kõlnupunkt	41.69	43.11		V1-156
246	6579376.56	551489.07	Muhv	41.64	43.03		
247	6579380.90	551501.55	Muhv	41.64	43.15		
248	6579385.67	551513.94	Muhv	41.60	43.13		
249	6579390.28	551522.55	Muhv	41.56	43.15		
250	6579398.19	551546.01	Silber	41.66	43.31		V1-123
252	6579173.55	551606.77	Pimeota	41.42	41.42		
254	6579118.12	551623.92	Pimeota	41.96	41.96		
256	6579243.83	551583.51	Maokraan	40.68	42.53		MK-5
257	6579252.95	551598.00	Maokraan	40.90	42.76		MK-18
260	6579119.51	551627.15	Maokraan	40.70	42.49		MK-2
262	6579398.73	551546.54	Koimik	41.66	43.30		V1-18
263	6579398.09	551546.59	Silber	41.66	43.30		V1-1
264	6579397.34	551547.07	Muhv	41.68	43.30		
265	6579386.02	551550.66	Muhv	41.50	43.43		
266	6579378.23	551553.13	Sadul	41.57	43.45		V1-107
267	6579374.75	551554.37	Muhv	41.35	43.40		
268	6579363.64	551558.55	Muhv	41.28	43.32		
269	6579361.14	551559.50	Sadul	41.28	43.32		V1-109
270	6579352.53	551562.74	Muhv	41.23	43.33		
271	6579341.27	551566.63	Muhv	41.38	43.41		
272	6579329.49	551570.68	Silber	41.48	43.34		V1-91
273	6579328.50	551570.93	Koimik	41.48	43.34		V1-14
274	6579328.39	551570.93	Silber	41.48	43.33		V1-92
275	6579311.70	551576.34	Muhv	41.20	43.30		
276	6579303.13	551578.58	Sadul	41.09	43.28		V1-3
277	6579298.03	551579.33	Muhv	41.07	43.21		
278	6579298.97	551581.73	Sadul	41.00	43.14		V1-111
279	6579297.10	551582.41	Muhv	41.00	43.10		
280	6579285.73	551586.04	Muhv	41.00	42.95		
281	6579274.37	551589.68	Muhv	41.02	42.82		
282	6579263.08	551593.61	Muhv	41.00	42.70		
283	6579252.96	551597.13	Sadul	41.00	42.69		V1-4
284	6579251.80	551597.60	Muhv	41.04	42.70		
285	6579249.41	551598.62	Sadul	41.02	42.70		V1-113
286	6579240.58	551601.82	Muhv	40.98	42.68		
287	6579229.31	551605.91	Muhv	40.86	42.71		
288	6579218.03	551610.00	Muhv	40.90	42.79		
289	6579211.10	551612.49	Silber	40.85	42.91		V1-88
290	6579210.55	551612.55	Koimik	40.85	42.86		V1-15
291	6579210.10	551612.69	Silber	40.85	42.88		V1-89
292	6579206.68	551613.86	Muhv	40.87	42.93		
293	6579195.36	551617.81	Muhv	40.85	42.97		
294	6579184.04	551621.76	Muhv	40.83	42.85		
295	6579178.61	551623.80	Sadul	40.81	42.90		V1-115
296	6579179.91	551626.01	Sadul	40.80	42.87		V1-5
297	6579172.80	551628.39	Muhv	40.80	42.83		
298	6579161.48	551629.87	Muhv	40.74	42.75		
299	6579150.18	551633.85	Muhv	42.70	42.69		
300	6579138.88	551637.82	Muhv	40.63	42.57		
301	6579127.58	551641.80	Muhv	40.55	42.66		
302	6579125.05	551642.69	Sadul	40.55	42.66		V1-101
303	6579118.55	551644.98	Kõlnupunkt	40.39	42.64		
304	6579116.52	551646.24	Muhv	40.55	42.56		
305	6579111.70	551651.82	Silber	40.75	42.61		V1-135
306	6579111.56	551652.23	Põlv	40.77	42.59		
307	6579110.85	551652.31	Põlv	40.77	42.60		
308	6579110.64	551652.13	Koimik	40.76	42.60		V1-121
310	6579176.00	551627.35	Pimeota	42.01	42.01		
312	6579175.61	551625.69	Maokraan	40.85	42.90		MK-4
313	6579173.78	551609.04	Maokraan	40.80	42.83		MK-3
316	6579347.55	551415.98	Silber	41.69	43.75		V1-36
317	6579337.84	551419.44	Pimeota	41.77	43.78		V1-155
426	6579319.49	551373.81	Muhv	42.68	44.46		V1-120
427	6579319.43	551374.05	Kõlnupunkt	42.72	44.46		V1-30
428	6579319.11	551374.34	Koimik	42.72	44.46		V1-154
429	6579318.88	551374.54	Silber	42.72	44.49		V1-31
430	6579318.49	551374.87	Muhv	42.73	44.49		V1-119
432	6579394.20	551534.41	Muhv	41.61	43.20		
440	6579313.34	551578.55	Pimeota	43.31	43.31		
468	6579080.04	551680.64	Kõlnupunkt	40.28	42.11		H-6
472	6579088.50	551629.79	Muhv	40.02	42.40		

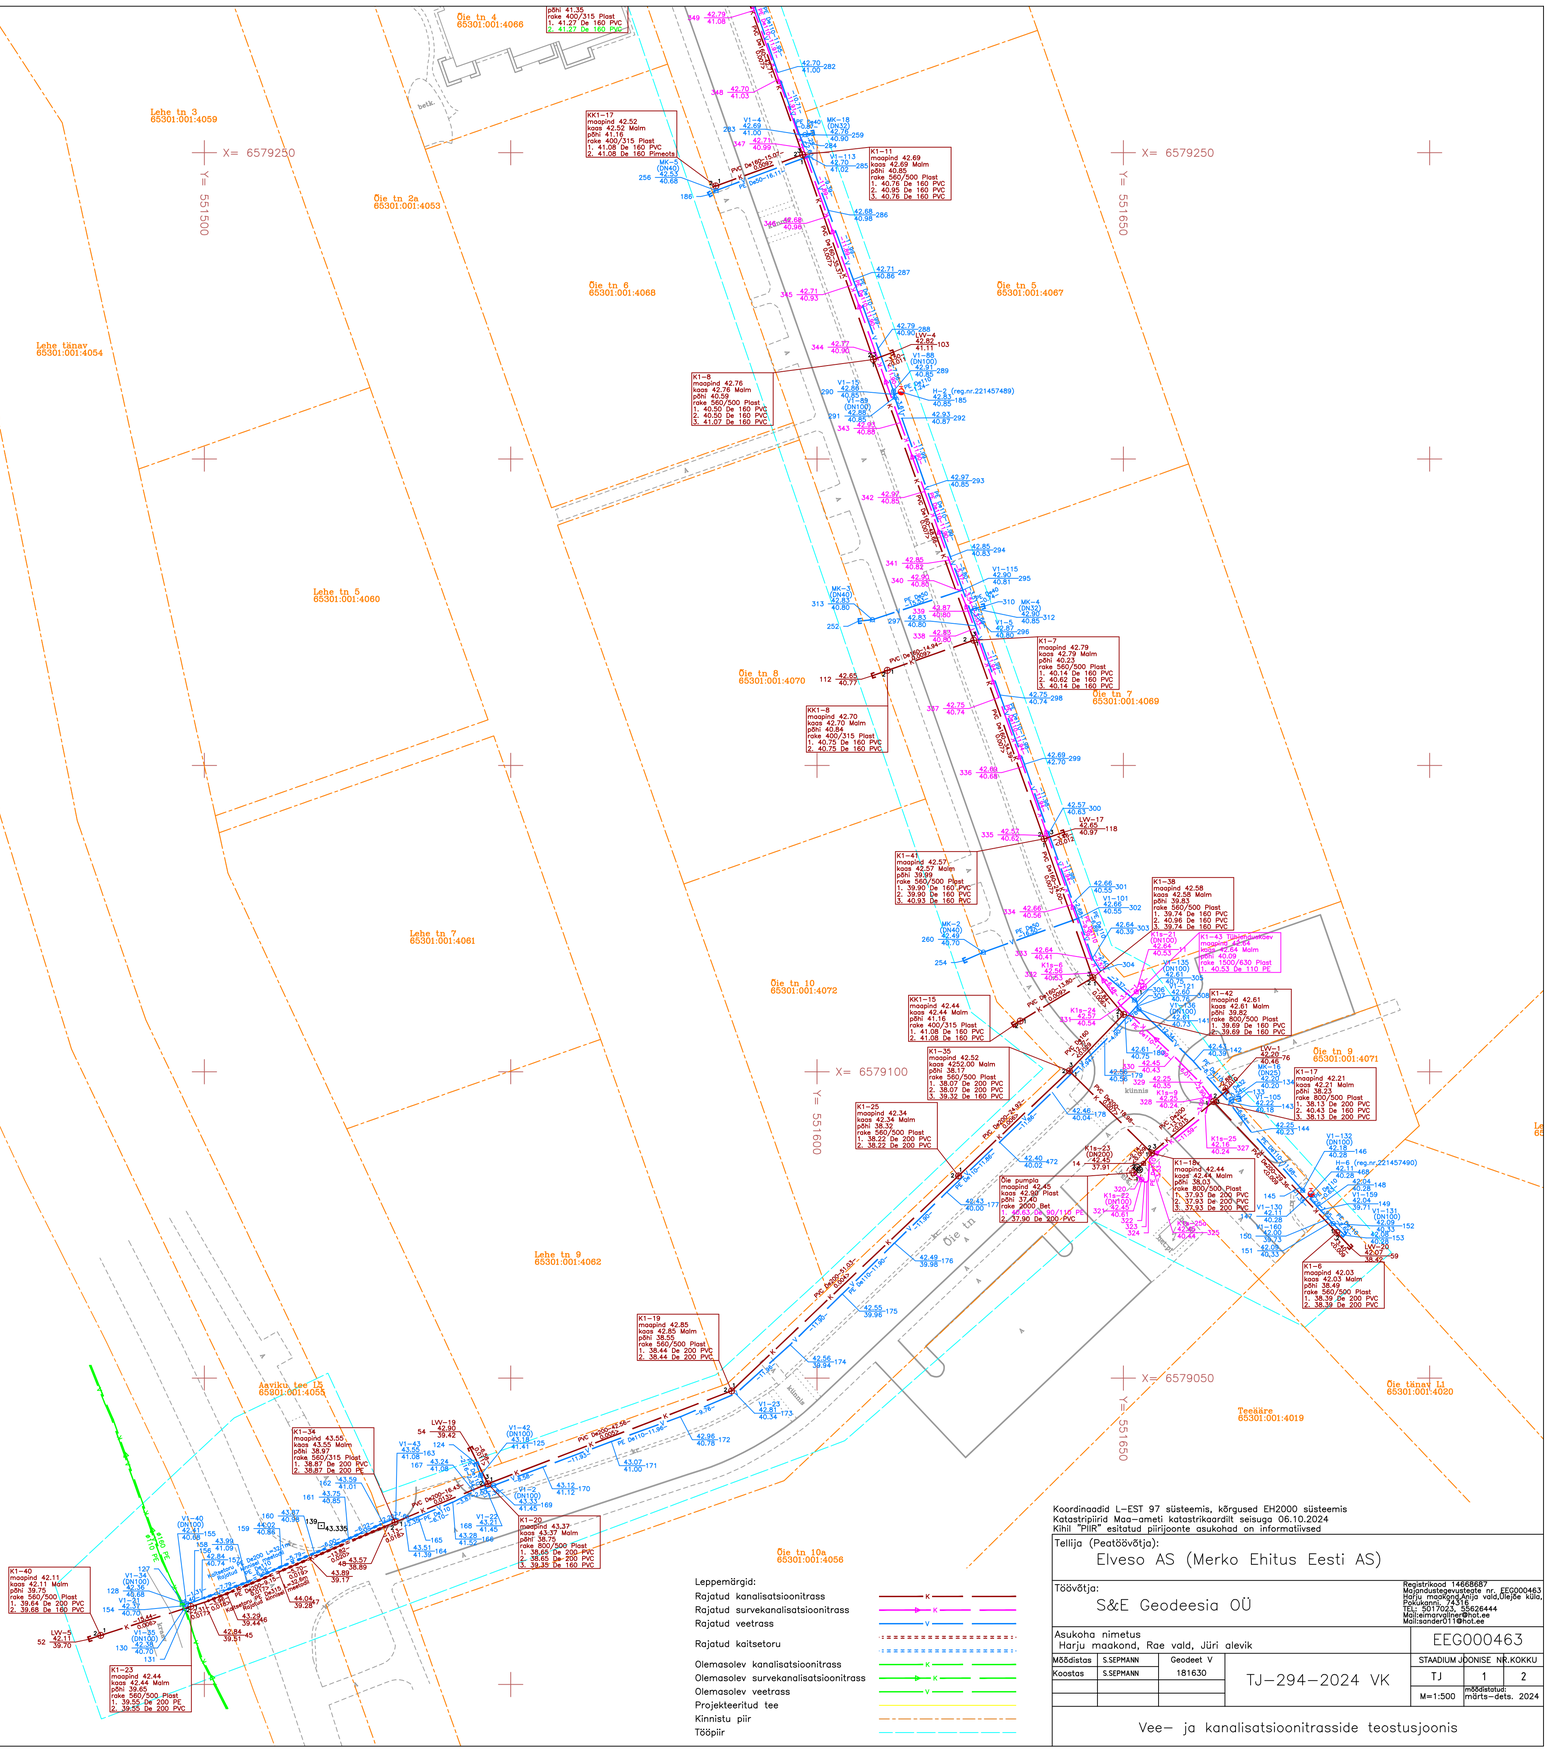
Õie tn 4
65301:001:4066
Lehe tn 3
65301:001:4059
Õie tn 2a
65301:001:4053
Lehe tänav
65301:001:4054
Lehe tn 5
65301:001:4060
Õie tn 6
65301:001:4068
Õie tn 5
65301:001:4067
Õie tn 8
65301:001:4070
Õie tn 7
65301:001:4069
Lehe tn 7
65301:001:4061
Õie tn 10
65301:001:4072
Õie tn 9
65301:001:4071
Lehe tn 9
65301:001:4062
Aaviku tee 12
65301:001:4055
Õie tn 10a
65301:001:4056
Õie lõunav tn
65301:001:4020
Teeääre
65301:001:4019
X= 6579250
Y= 551500
X= 6579250
Y= 551650
X= 6579100
Y= 551600
X= 6579050
Y= 551450
X= 6579050
Y= 551650
K1-8
maapind 42.76
kaas 42.76 Malm
põhi 40.59
rake 560/500 Plast
1. 40.50 De 160 PVC
2. 40.50 De 160 PVC
3. 41.07 De 160 PVC
K1-11
maapind 42.69
kaas 42.69 Malm
põhi 40.85
rake 560/500 Plast
1. 40.76 De 160 PVC
2. 40.95 De 160 PVC
3. 40.78 De 160 PVC
K1-7
maapind 42.79
kaas 42.79 Malm
põhi 40.67
rake 560/500 Plast
1. 40.62 De 160 PVC
2. 40.62 De 160 PVC
3. 40.14 De 160 PVC
K1-34
maapind 43.55
kaas 43.55 Malm
põhi 38.87
rake 560/315 Plast
1. 38.87 De 200 PVC
2. 38.87 De 200 PVC
K1-40
maapind 42.11
kaas 42.11 Malm
põhi 38.70
rake 560/500 Plast
1. 39.64 De 200 PVC
2. 39.64 De 160 PVC
K1-23
maapind 42.44
kaas 42.44 Malm
põhi 39.65
rake 560/500 Plast
1. 39.55 De 200 PC
2. 39.55 De 200 PVC
K1-19
maapind 42.85
kaas 42.85 Malm
põhi 38.55
rake 560/500 Plast
1. 38.44 De 200 PVC
2. 38.44 De 200 PVC
K1-39
maapind 43.37
kaas 43.37 Malm
põhi 38.77
rake 800/500 Plast
1. 38.65 De 200 PVC
2. 38.65 De 200 PVC
3. 39.35 De 160 PVC
K1-35
maapind 42.52
kaas 425,200 Malm
põhi 38.17
rake 560/500 Plast
1. 38.07 De 200 PVC
2. 38.07 De 200 PVC
3. 38.32 De 160 PVC
K1-25
maapind 42.34
kaas 42.34 Malm
põhi 38.32
rake 560/500 Plast
1. 38.22 De 200 PVC
2. 38.22 De 200 PVC
Õie pumpla
maapind 42.45
kaas 42.80 Plast
põhi 37.40
rake 2000 Bet
1. 37.90 De 160/110 PE
2. 37.90 De 200 PVC
K1-38
maapind 42.58
kaas 42.58 Malm
põhi 39.83
rake 560/500 Plast
1. 39.74 De 160 PVC
2. 40.96 De 160 PVC
3. 39.74 De 160 PVC
K1-42
maapind 42.61
kaas 42.61 Malm
põhi 39.82
rake 800/500 Plast
1. 39.69 De 160 PVC
2. 39.69 De 160 PVC
K1-17
maapind 42.21
kaas 42.21 Malm
põhi 38.23
rake 800/500 Plast
1. 38.13 De 200 PVC
2. 40.43 De 160 PVC
3. 38.13 De 200 PVC
K1-6
maapind 42.03
kaas 42.03 Malm
põhi 38.49
rake 560/500 Plast
1. 38.39 De 200 PVC
2. 38.39 De 200 PVC
K1-41
maapind 42.57
kaas 42.57 Malm
põhi 39.91
rake 560/500 Plast
1. 39.90 De 160 PVC
2. 39.90 De 160 PVC
3. 40.93 De 160 PVC
KK1-17
maapind 42.52
kaas 42.52 Malm
põhi 41.03
rake 400/315 Plast
1. 41.08 De 160 PVC
2. 41.08 De 160 Pimeota
KK1-15
maapind 42.44
kaas 42.44 Malm
põhi 41.16
rake 400/315 Plast
1. 41.08 De 160 PVC
2. 41.08 De 160 PVC
KK1-8
maapind 42.76
kaas 42.76 Malm
põhi 40.59
rake 560/500 Plast
1. 40.50 De 160 PVC
2. 40.50 De 160 PVC
3. 41.07 De 160 PVC
KK1-19
maapind 42.85
kaas 42.85 Malm
põhi 38.55
rake 560/500 Plast
1. 38.44 De 200 PVC
2. 38.44 De 200 PVC
KK1-6
maapind 42.57
kaas 42.57 Malm
põhi 39.91
rake 560/500 Plast
1. 39.90 De 160 PVC
2. 39.90 De 160 PVC
3. 40.93 De 160 PVC
KK1-20
maapind 42.70
kaas 42.70 Malm
põhi 40.75
rake 400/315 Plast
1. 40.75 De 160 PVC
2. 40.75 De 160 PVC
K1s-21
K1s-23
K1s-24
K1s-6
K1s-25
K1s-9
K1s-25a
K1s-18
K1s-13
K1s-17
K1s-15
K1s-4a
K1s-4
K1s-3
K1s-19
K1s-22
V1-21
V1-105
V1-22
V1-130
V1-43
V1-121
V1-159 / V1-160
V1-131
V1-1; V1-15
V1-101; V1-113; V1-115
V1-3; V1-4; V1-5; V1-107
Elektrekeevis otsakork De32
AVK maakraan DN25 koos spindliqikendusega ja kapega
Elektrekeevismuhv De110
Elektrekeevis puursadul De110-32
AVK kummikiilsiiber DN100 PE toru otstega 110mm koos spindliqikendusega ja kapega
Elektrekeevisiolmik De110
Elektrekeevispõlv 45° De110 (vertikaalselt)
AVK kummikiilsiiber DN100 PE toru otstega 110mm koos spindliqikendusega ja kapega
PEH Tühjenduskaev De1500/630
Elektrekeevisiolmik De110
Elektrekeevisiiirdmik De90-110
Bet. pumpla DN2000
Elektrekeevispõlv 45° De110
Elektrekeevis otsak