



Vaade põhjast

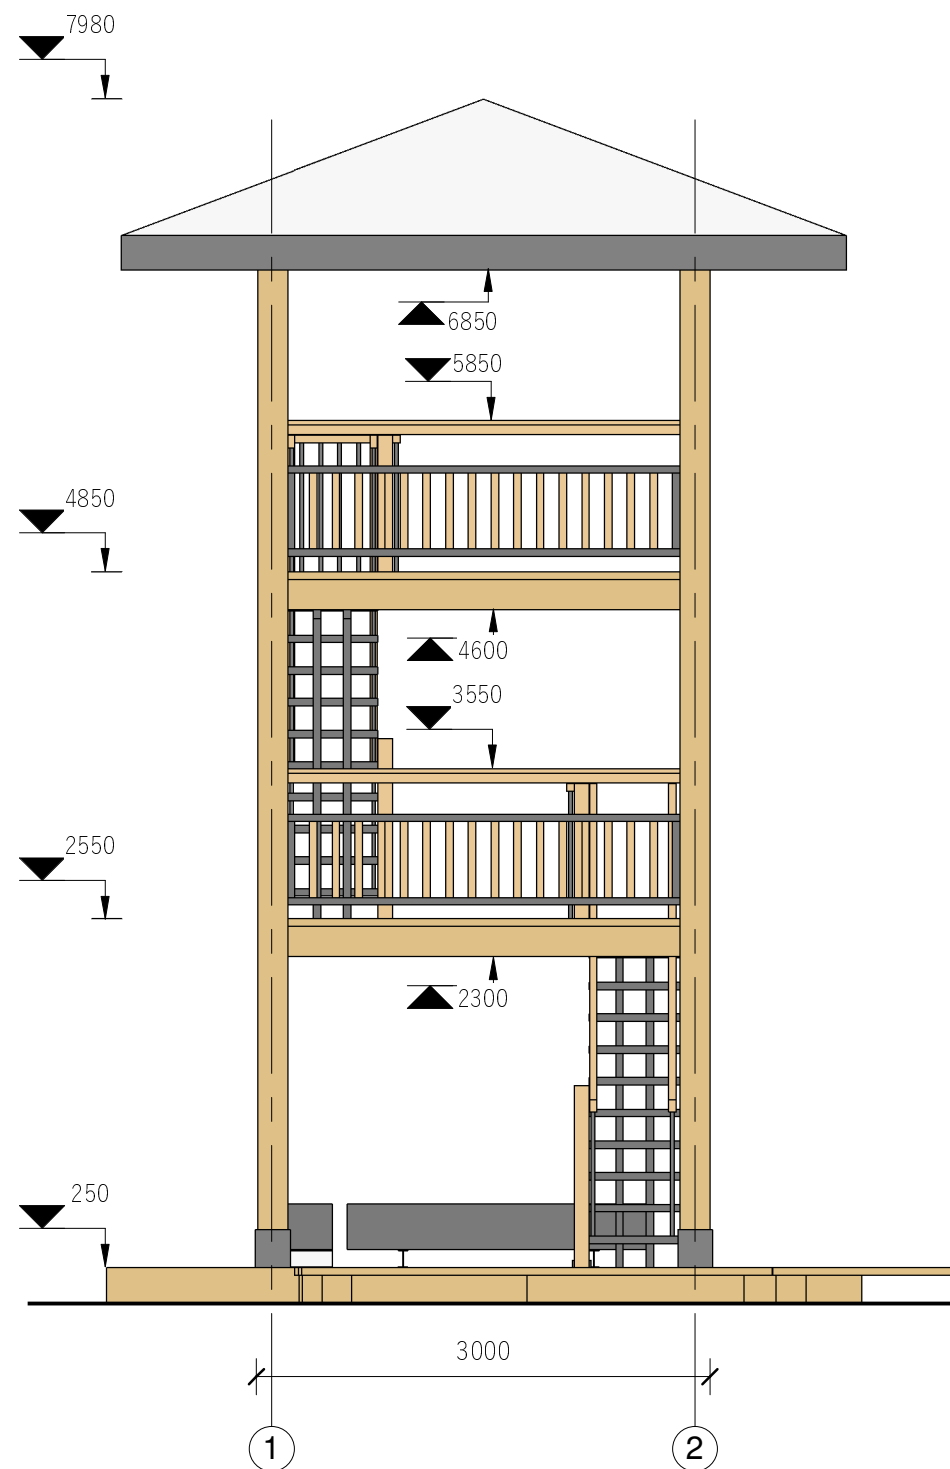

Vaade idast

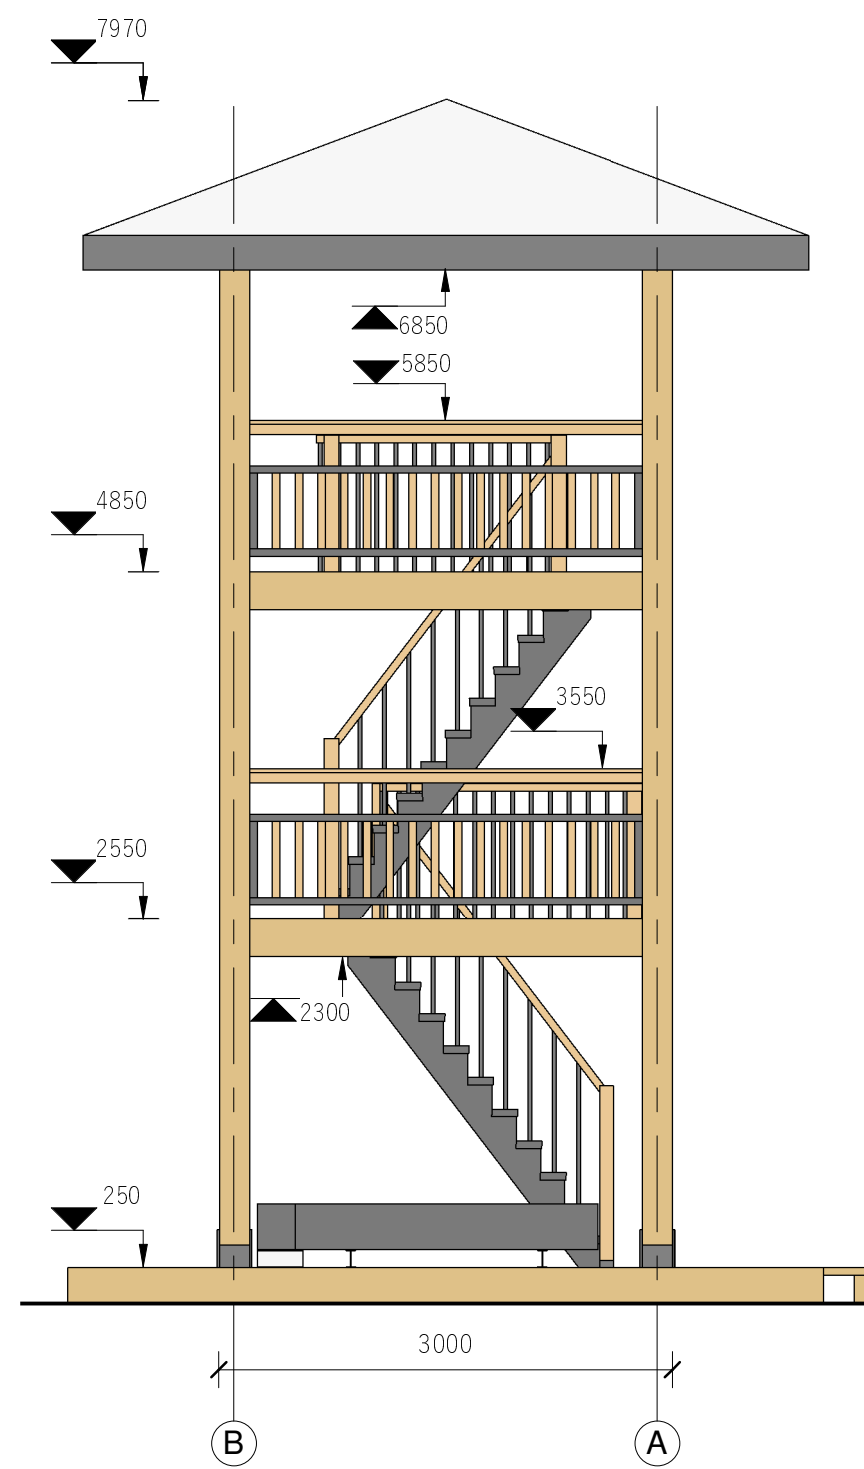


#### Tingmärgid

- Sügavimmutatud puit
- Kuumtsingitud teras
- Valtsplekk, toon RR20 valge

#### Märkused

Kogu torni konstruktsioon on lahendatud sügavimmutatud puitkonstruktsioonina:

- piirdeelemendid sügavimmutatud hõõvelpuidust,
- piirderaamid kuumtsingitud terasest,
- katusekatteks valtsplekk.

 <b>SELEKTOR</b> <small>Selektor Projekt OÜ reg kood 12503887 Pärnu mnt 186, 11314, Tallinn Tel 56 565 000, selektor@selektor.ee</small>		TELLIJA Riigimetsa Majandamise Keskus				
		TÖÖ NIMI Valgejärve vaatetorni rekonstrueerimine				
INSENER <b>M. Kurvits</b>		Aadress Piirsalu metskond 7, Piirsalu küla, Lääne-Nigula vallad, Lääne maakond				
VASTUTAV INSENER <b>M. Bor</b>		Joonise nimetus Vaade põhjast ja idast				
PROJEKTIJUHT -		kuupäev 01/03/22	PROJ NR PH2119	JOONISE NR EK-6-01	PROJ ETAPP Tööprojekt	MÖÖTKAVA 1:50
		REV				