


Isikliku kasutusõiguse seadmise plaan

Jrk nr	IKÕ ala Pos nr (plaanil)	Kinnistu registriosas number	Katastriüksuse tunnus, nimi ja sihtotstarve;	Ala pindala ruutmeetrites m ²
1.	POS 1	23144250	28301:001:1664 22140 Tõrvandi-Roiu-Uniküla tee T10 transpordimaa	14

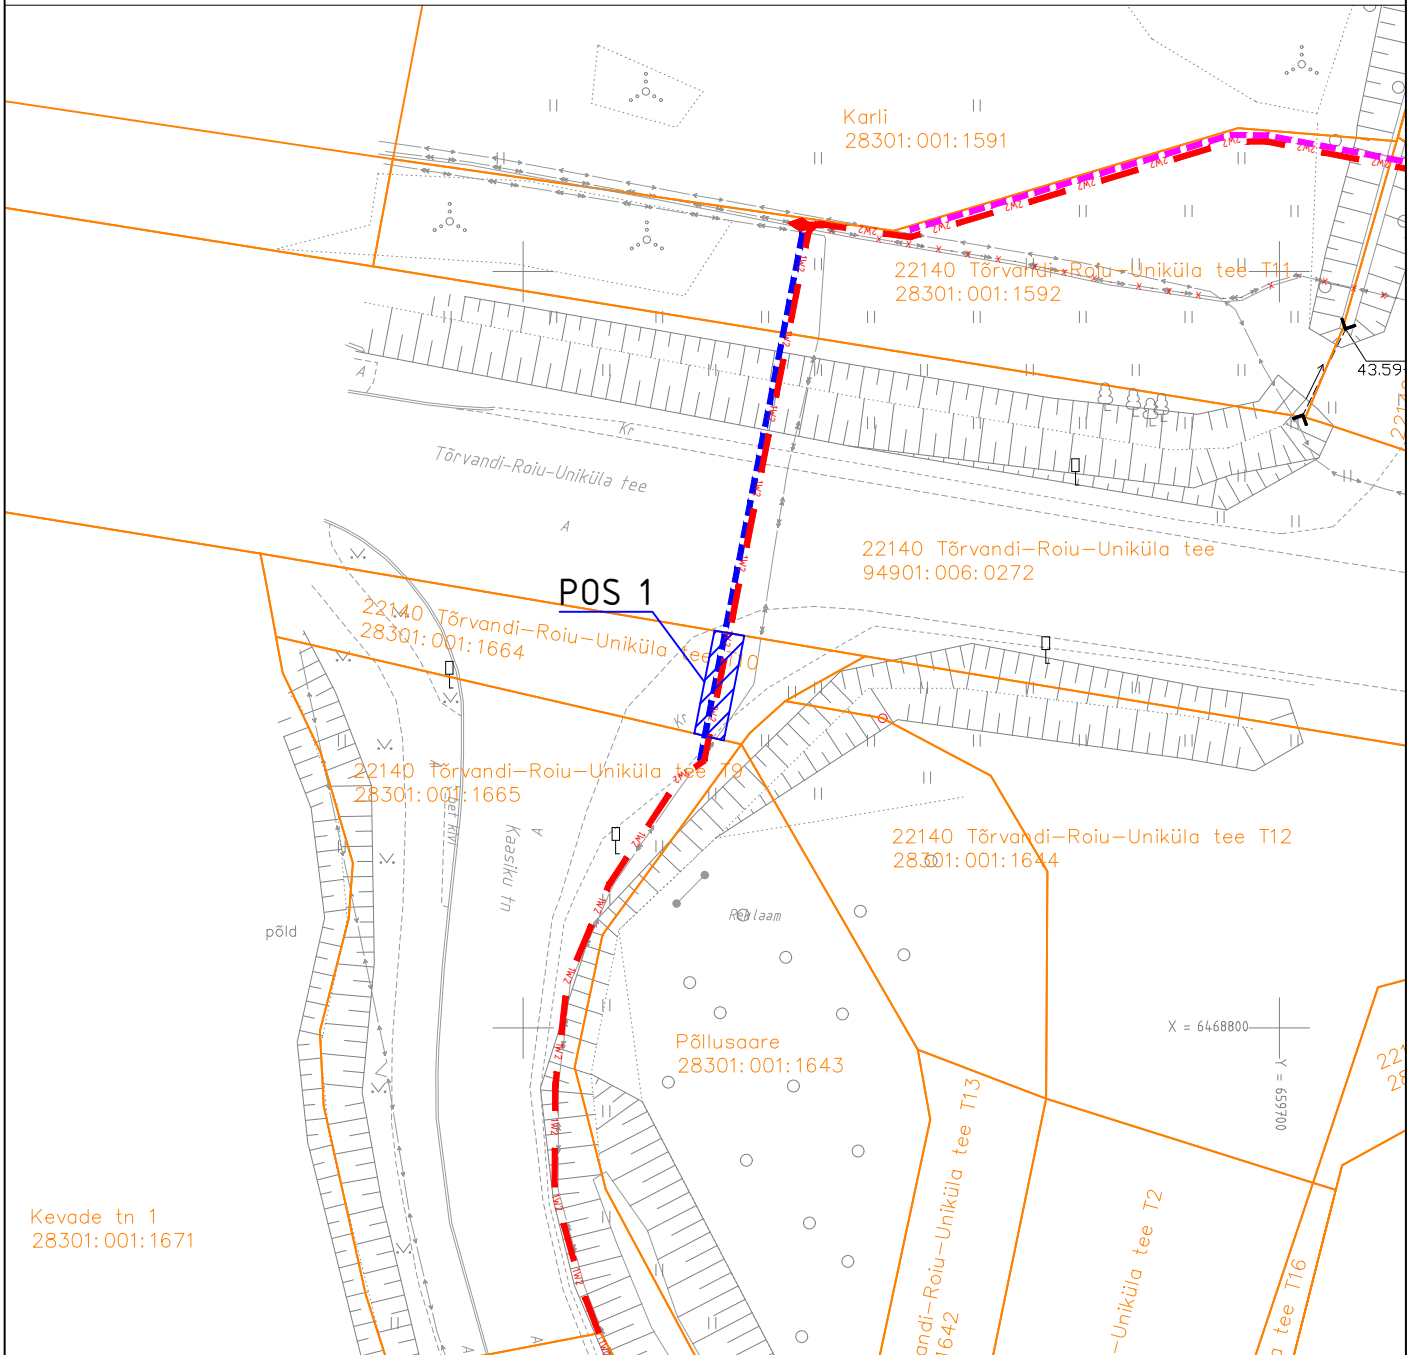

Isikliku kasutusõiguse seadmise ala
 Katastriüksuste piirid

Projekteeritud Elektrilevi k/p kaabel
 Projekteeritud maakaabli pikkus ca 43m
 Projekteeritud Elektrilevi k/p reservtoru
 Projekteeritud maakaabli pikkus 2m

Projekti nimi / aadress			Töö nr
II etapp - k/p ühenduskaablite projekteerimine Tehno tee 10 kinnistu liitumisega seoses Tähe tänav, Tartu linn; Soinaste küla, Ülenurme alevik, Kambja vald, Tartu maakond			IP4819
Koostaja	Heigo Lomp AS Stik-Elekter / Projekteeija Tel: 53440061 / E-post: heigo@stik-elekter.ee	Mõõtkava	Kuupäev
		M 1:500	15.04.2026
		Leht / formaat	
		Leht 1 / A4	