





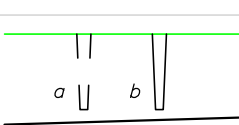
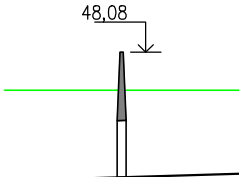
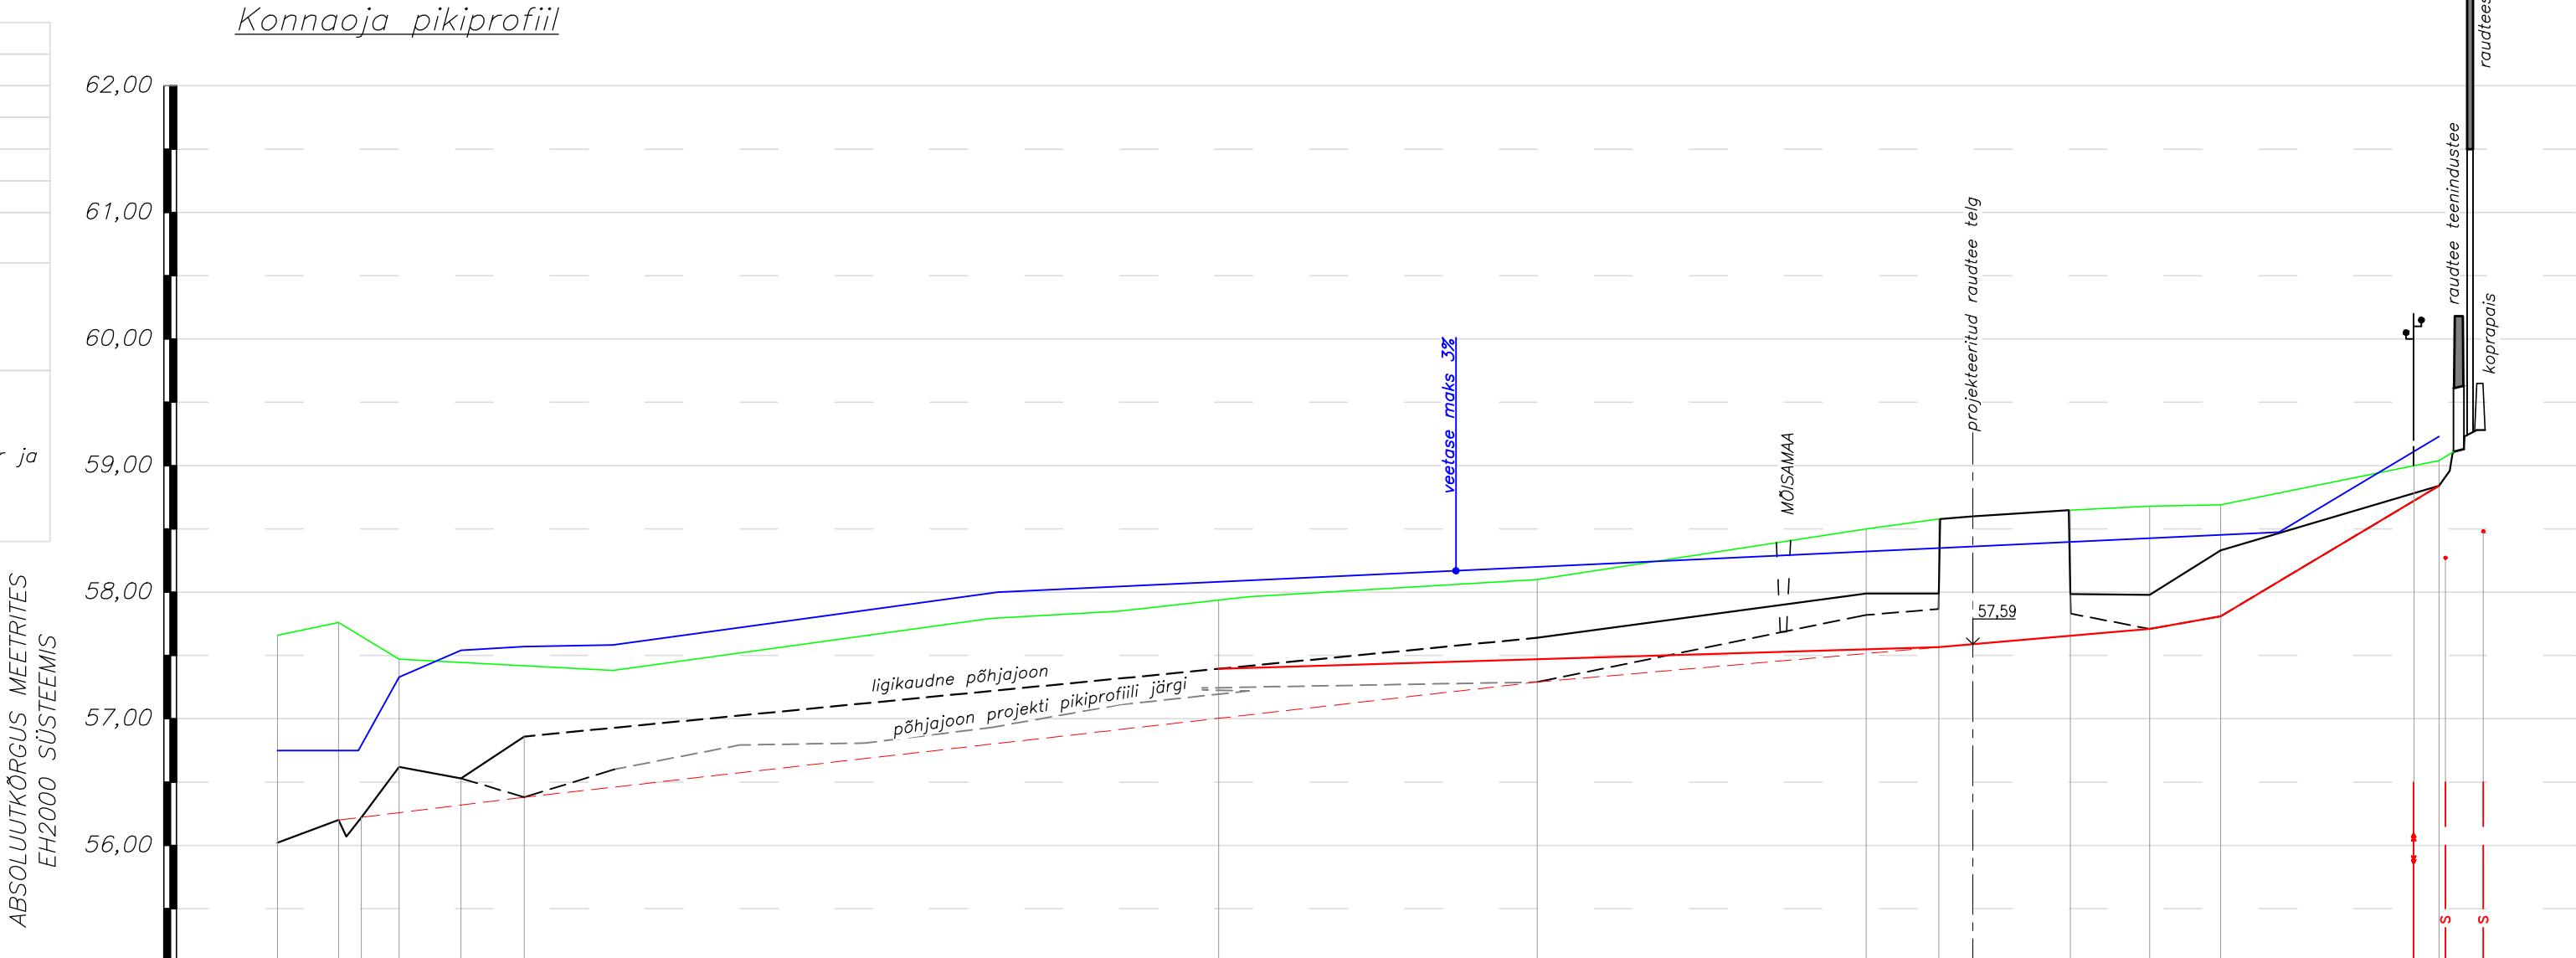



	<u>LEPPEMÄRGID</u>
	Maapinnajoon (parem kollas)
	Uurimisaegne põhjajoon
	Uurimisaegne kõva põhja joon
	Projekteeritud põhjajoon
	Perspektiivne põhjajoon
	Arvutuslik 3%-lise tõenäosusega maksimaalne veetase
	Vasakult (a) ja paremalt (b) kaldalt suubuv veejuhe (kraav), veejuhtme / ehitise nimetus on kujutatud selle olemasolul leppemärgi kohal
	Olemasolev truu soidutee / mulde kõrgusarvuga meetritis. Truu number ja tähis on kujutatud leppemärgi kohal

[illegible]

 Vesiaed OÜ Mäku, Sava Küla, Luurja vald 62214 Tartu maakond tel +372 5560 9245			Töö nimetus Kaarepere-Tartu raudteelõigu õgvenduste alale jäävate maaparandussüsteemide rekonstrueerimine			
Asukoht Jõgeva vald, Jõgeva maakond; Tartu vald, Tartu maakond			Joonise nimetus Konnaoja pikiprofiil pk 12+82...29+37			Mõõtkava Mv 1:50 Mh 1:5000
Projekteerija	Peeter Napp		Töö nr VA2315	Staadium PP	Kõide, eriosa MP	Joonise nr 6-01
Kontrollija						
Projekti juht						
Vastutav insener	Peeter Napp					