


Töö nr	VA2315	Versioon	V2	Joonise nr	K-1	Möötkava	1:2000	Kuupäev	15.02.2024	Tellija	AS Eesti Raudtee
Töö nimetus	Kaarepere-Tartu raudteelõigu õgvenduste alale jäävate maaparandussüsteemide rekonstrueerimine. Ehitusprojekt										

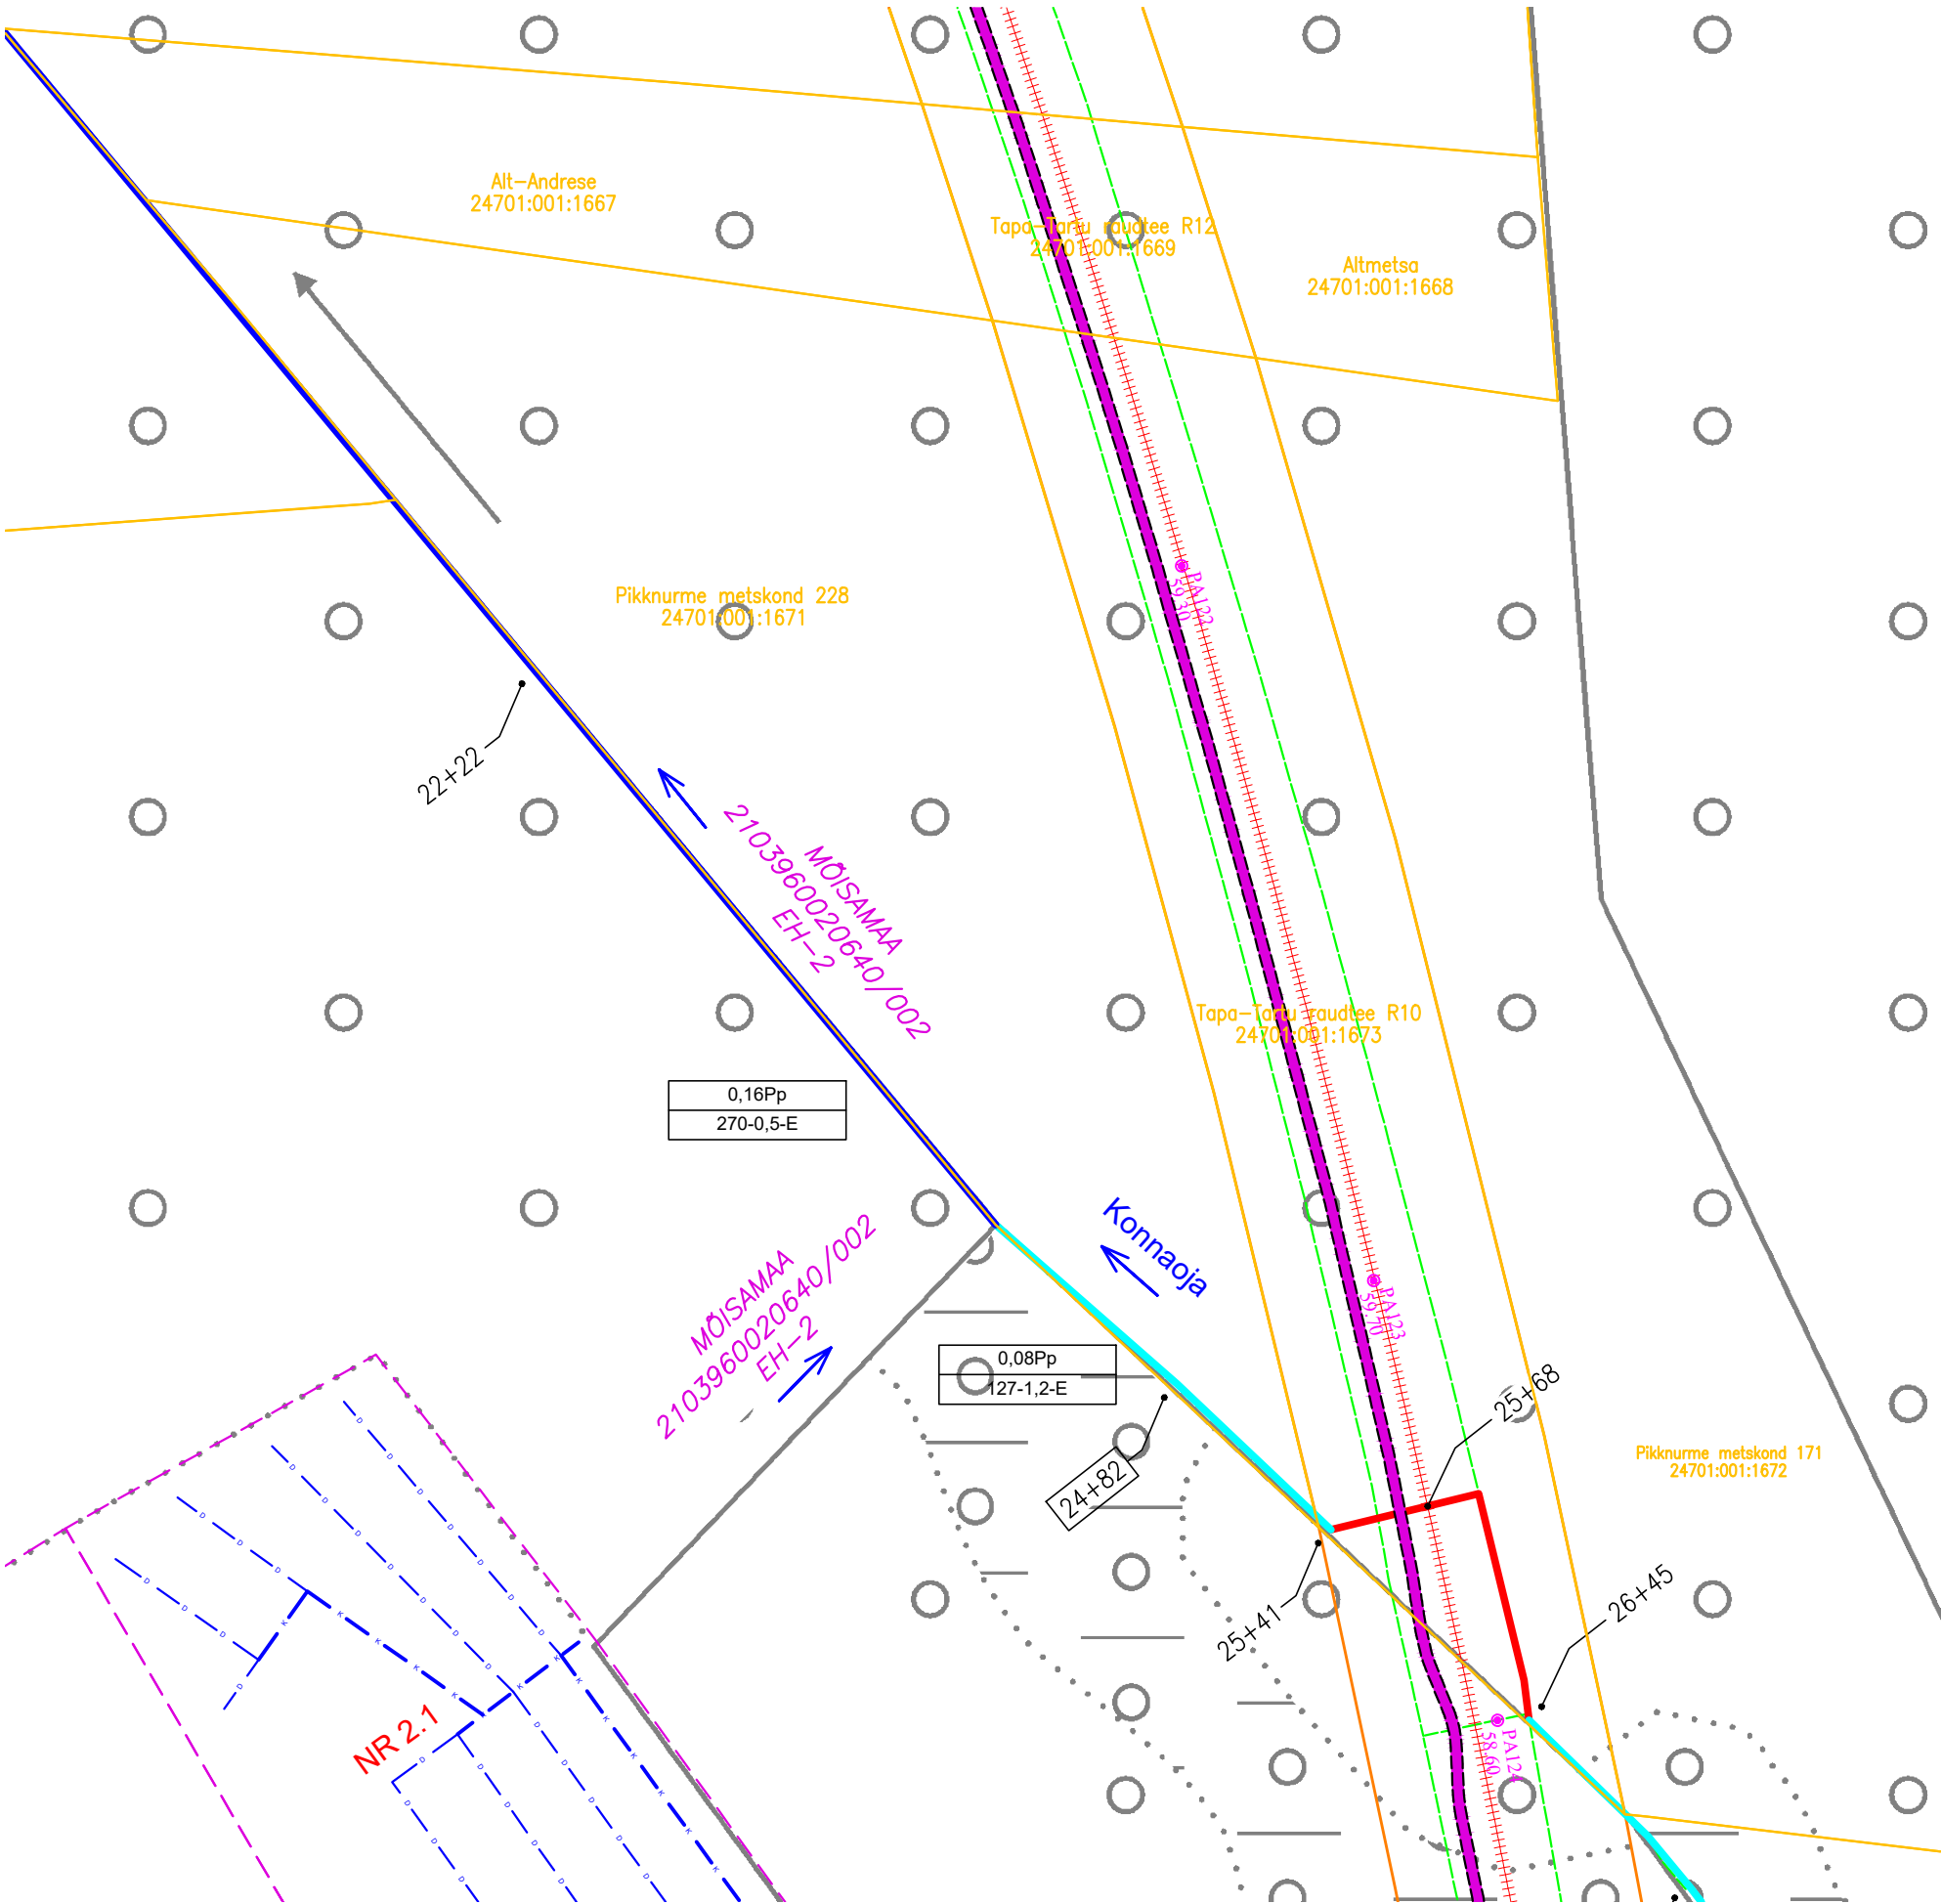

Kavandatava tegevuse kirjeldus:

Sette eemaldamine kinnistuga piirnevast Konnaojast ja sāngi profiili korrigeerimine (ca 480). Tõõde tegemine on kavandatud parema kalda poolt (Pikknurme metskond 228 ja Pikknurme metskond 171 kinnistu poolt). Tõõde tegemise jaoks on vajalik puittaimestiku raie kalda äärest ca 6 m laiuselt.

Kinnistuomaniku tagasiside (vajadusel):

Kooskõlastuse tekst:		Nõustun projektis kavandatavate tegevustega			
Kinnistu nimetus	Katastri number	Kinnistu omanik	Kooskõlastaja nimi	Kuupäev	Allkiri
Pikknurme metskond 228	24701:001:1671	Eesti Vabariik			