


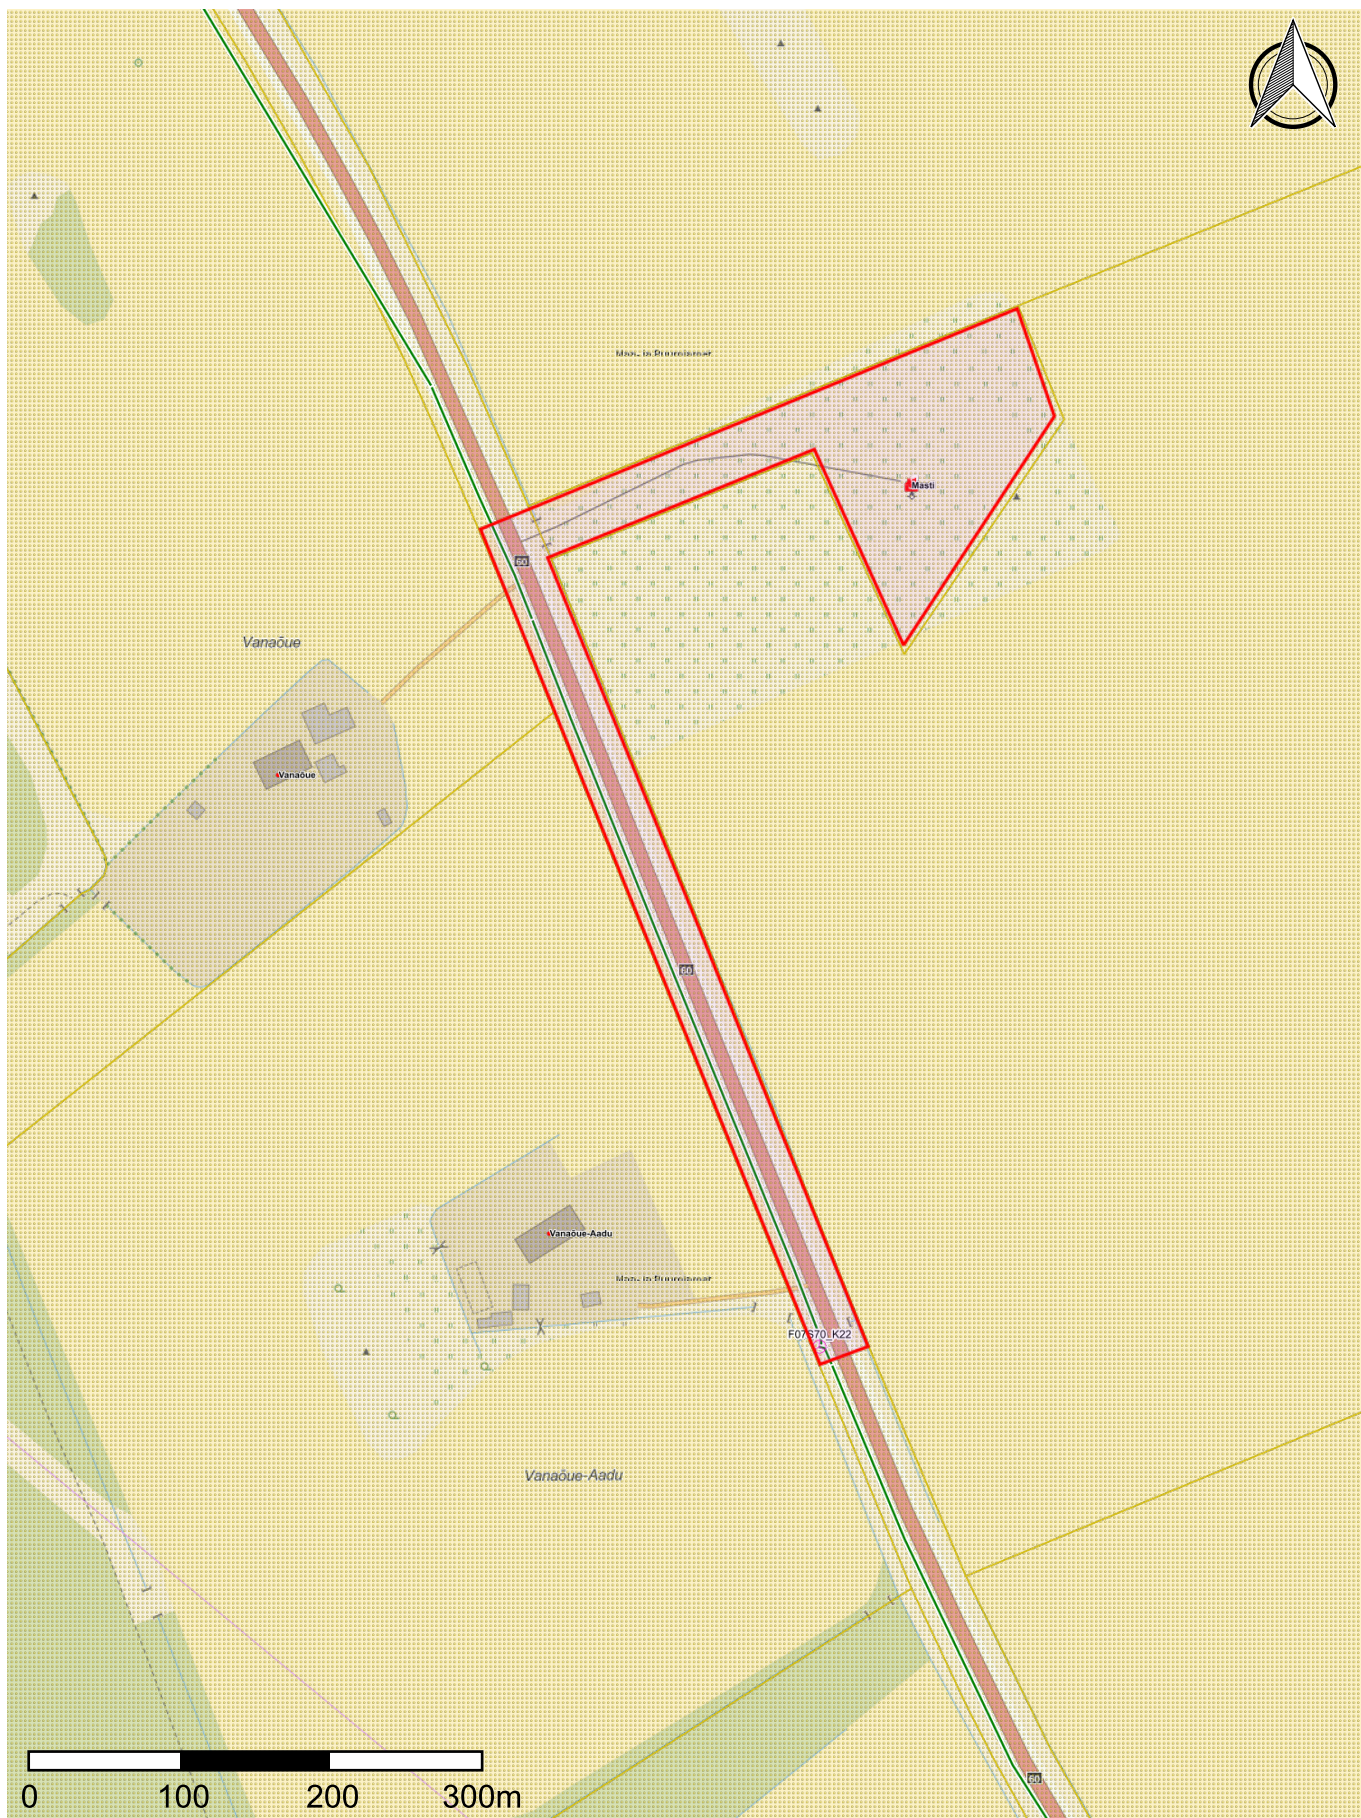



	Koostas: Janno Mätas	Koostatud: 16.04.2026	1:5000	Lk. 1
	Telia Eesti AS, Mustamäe tee 3 15033 Tallinn, ESTONIA, Registrikood: 10234957 telia.ee , info@telia.ee , arikliendid@telia.ee			

Legend

- Address – Telia aadressregistri aadress



Hoone

Planeeritud võrguobjektid



Valguskaabel



Vasekaabel



Posti tugi / posti tõmmits



Huvipunkti märkus



Post



Kaev



Kapp



Ühenduskoht



Markerpall



Vase jätk



Optika jätk



Splitter

Telia



Telia kaev



Telia markerpall



Telia kanalisatsioon



Telia maakaabel



Telia kaitsetoru



Kataster - Maa-ameti katastrikaart