

ISIKLIKU KASUTUSÕIGUSE SEADMISE PLAAN


70703:003:0339

18206 Rahumäe-Kahkva tee

Rahumäe küla, Räpina vald, Põlvamaa

Mõõtkaava 1:500 (A4)

Leht 1 (Lehti 1)

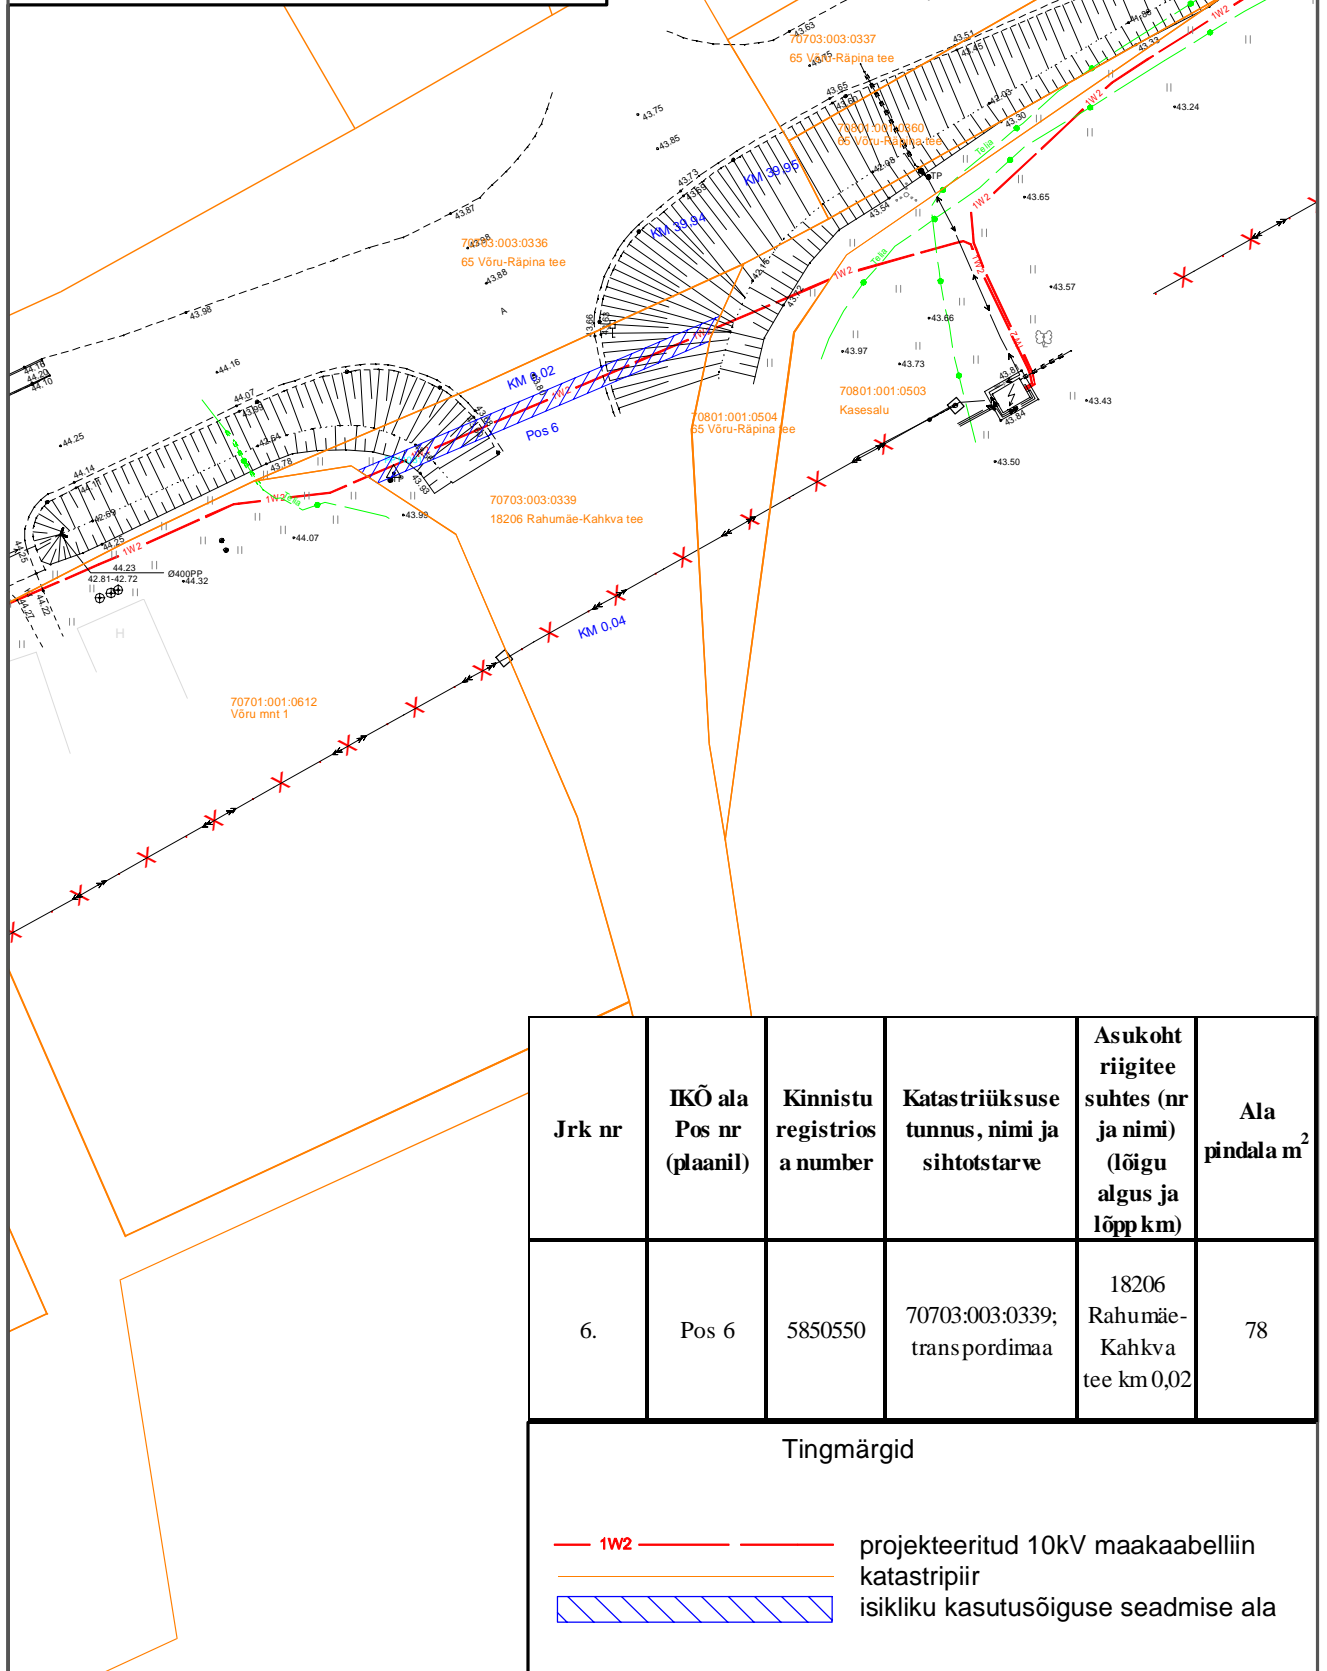

| Jrk nr | IKÕ ala Pos nr (plaanil) | Kinnistu registrios a number | Katastriüksuse tunnus, nimi ja sihtotstarve | Asukoht riigitee suhtes (nr ja nimi) (lõigu algus ja lõpp km) | Ala pindala m ² |
|--------|--------------------------|------------------------------|---|---|----------------------------|
| 6. | Pos 6 | 5850550 | 70703:003:0339; transpordimaa | 18206 Rahumäe-Kahkva tee km 0,02 | 78 |

Tingmärgid

- 1W2 — projekteeritud 10kV maakaabelliin
- katastripiir
- isikliku kasutusõiguse seadmise ala