


Isikliku kasutusõiguse seadmise plaan

IKÕ ala Pos nr (plaanil)	Kinnistu registriosa nr	Katastriüksuse tunnus, nimi ja sihtotstarve	IKÕ ala pindala m²
Pos 1	5815550	24508:001:0001; 11103 Maardu-Raasiku tee; transpordimaa 100%	4 m²

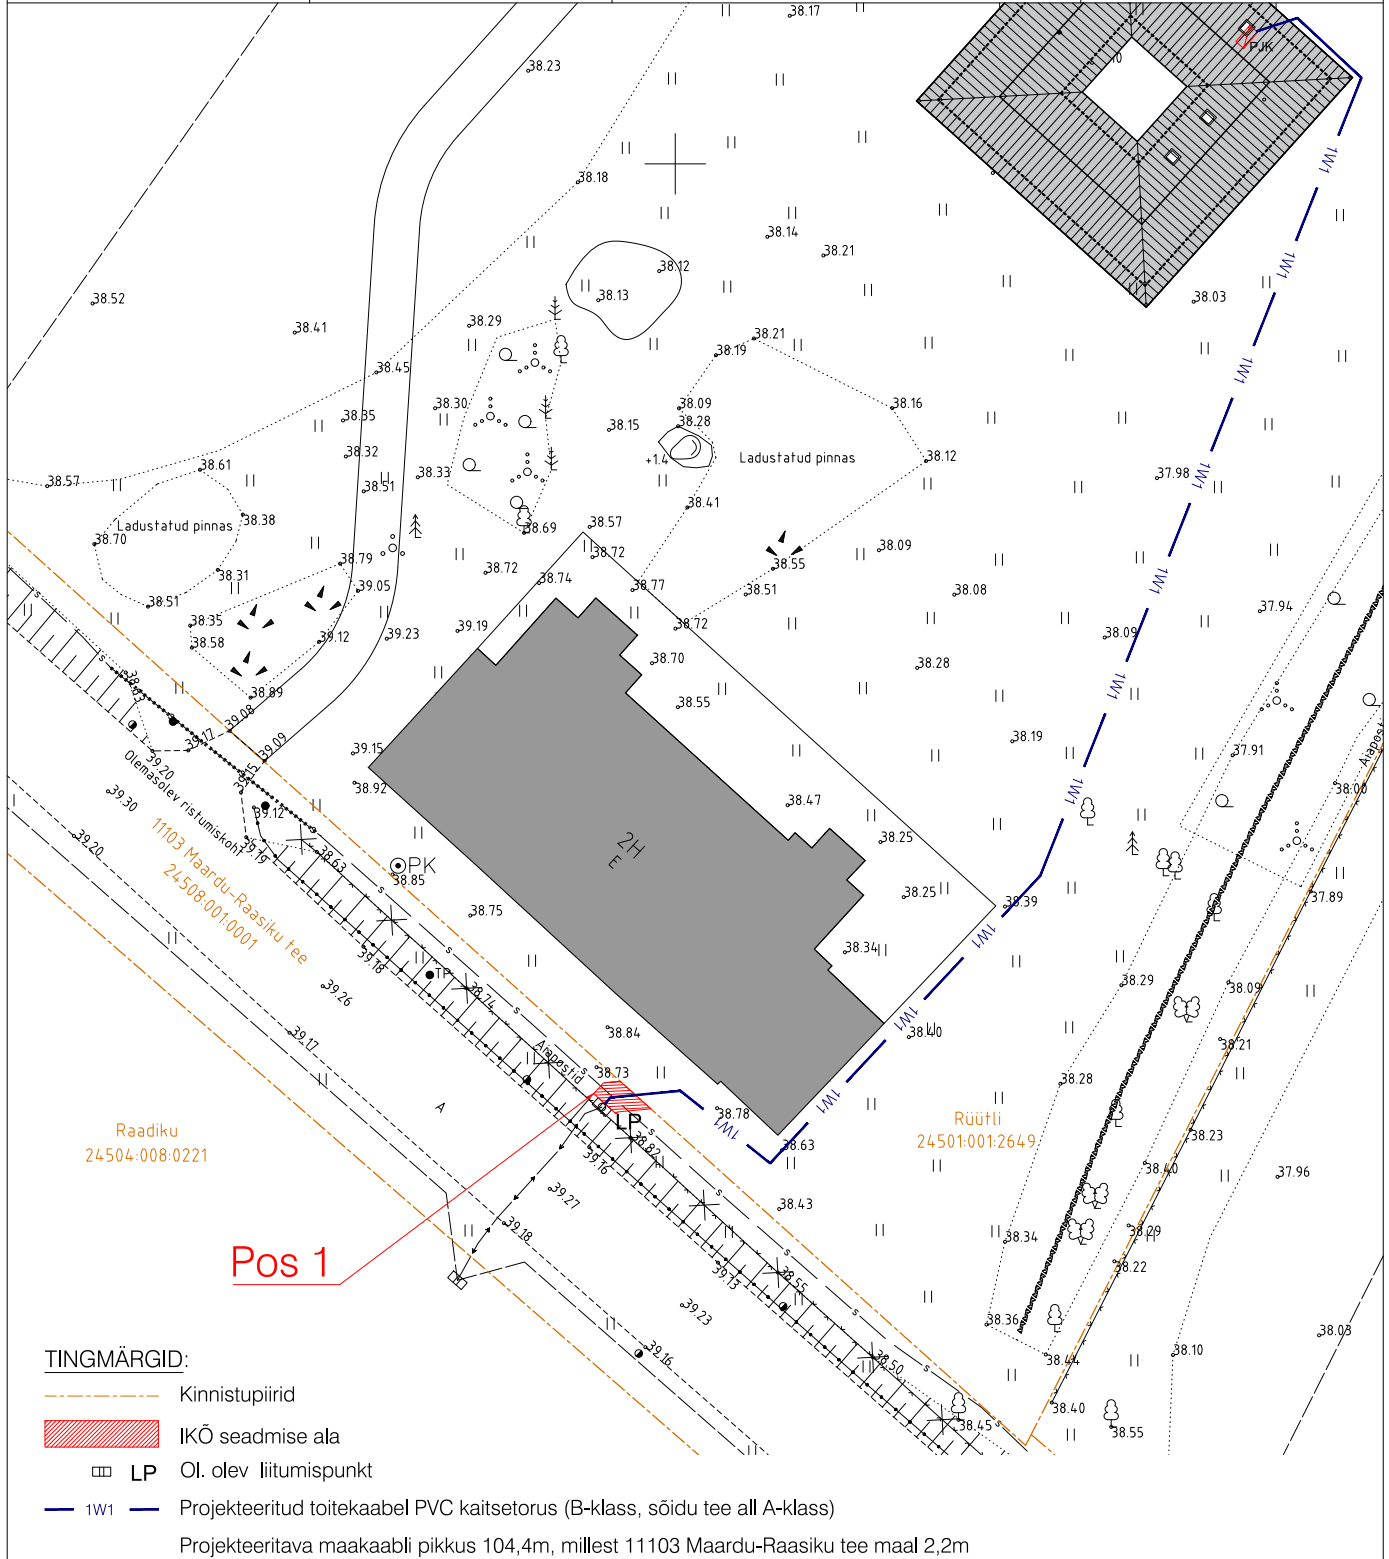

TELLIJA: Andres Oopkaup

objekt: RÜÜTLI ERAMU

adress: Rüütli, Vandjala küla, Jõelähtme vald, Harju maakond

ARHITEKTID: Ülo-Tarmo Stöör (vastutav spetsialist)
Laura Rohlaan

joonis: IKÕ SEADMISE PLAAN

joonis nr: AS-1.03

staadium: EELPROJEKT mõõt: 1:500

töö nr: 23-04 kuupäev: 27/08/2024

