


Isikliku kasutusõigusega koormatava ala plaan

IKÕ ala Pos nr	Kinnistu registriosa nr	Katastriüksuse tunnus, nimi ja sihtotstarve	IKÕ ala pindala m2	Trassi pikkus m
Pos 1	803302	71801:003:0564 Majaka, Rahula küla, Saku vald, Harju maakond Elamumaa 100%	81	38.3

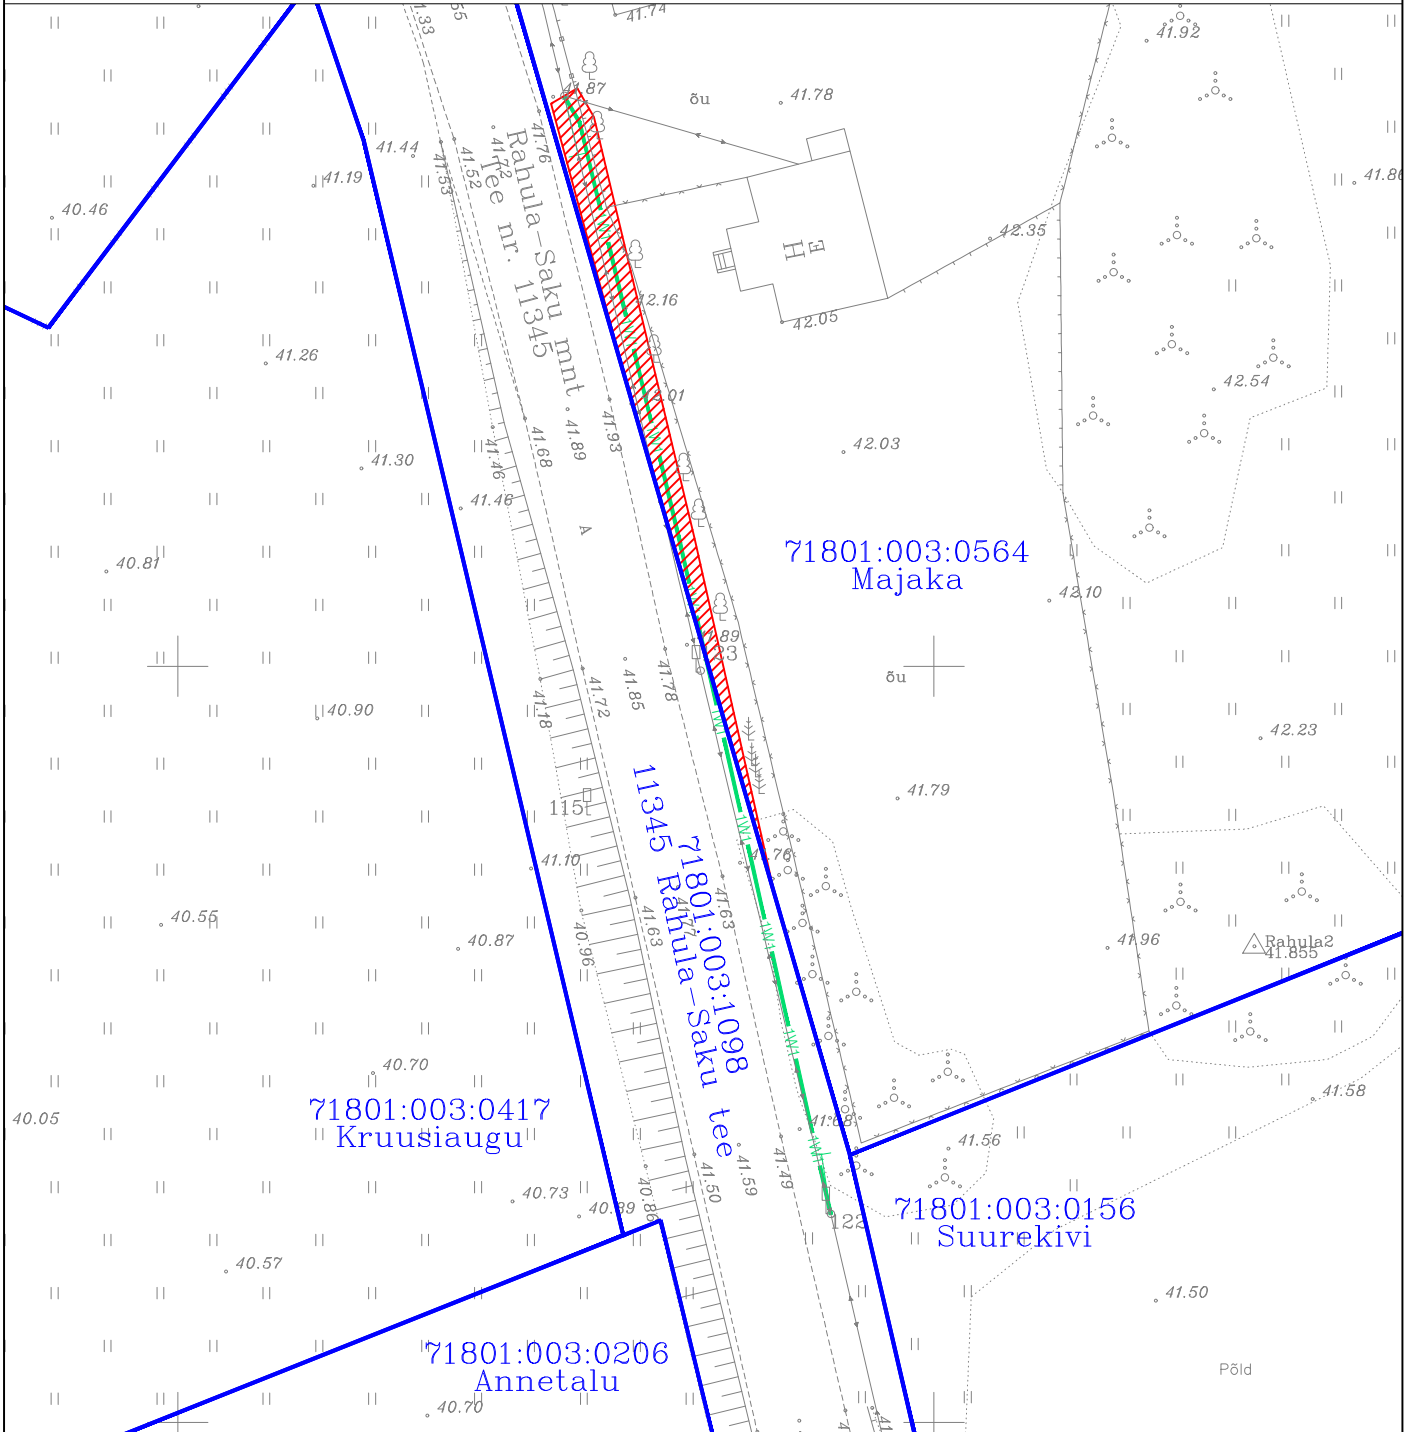

Tingmärgid	
	Kasutusõiguse ala
	Kinnistupiir
	Proj. madalpinge maakaabel
	Proj. tõmmitis

Projekti nimi Riigitee nr 11 Tallinna ringtee Kanama viadukti ümberehitamine ja Rahula kogujatee põhiprojekt; Kolmepoolne koostööleping KTL 477404 (P24015A)					
Töö nr P24015	Koostaja REAALPROJEKT OÜ	Möötkava 1:500	Formaat A4	Leht 1/1	Kuupaev 02.10.2024