


ISIKLIKU KASUTUSÕIGUSE SEADMISE PLAAN

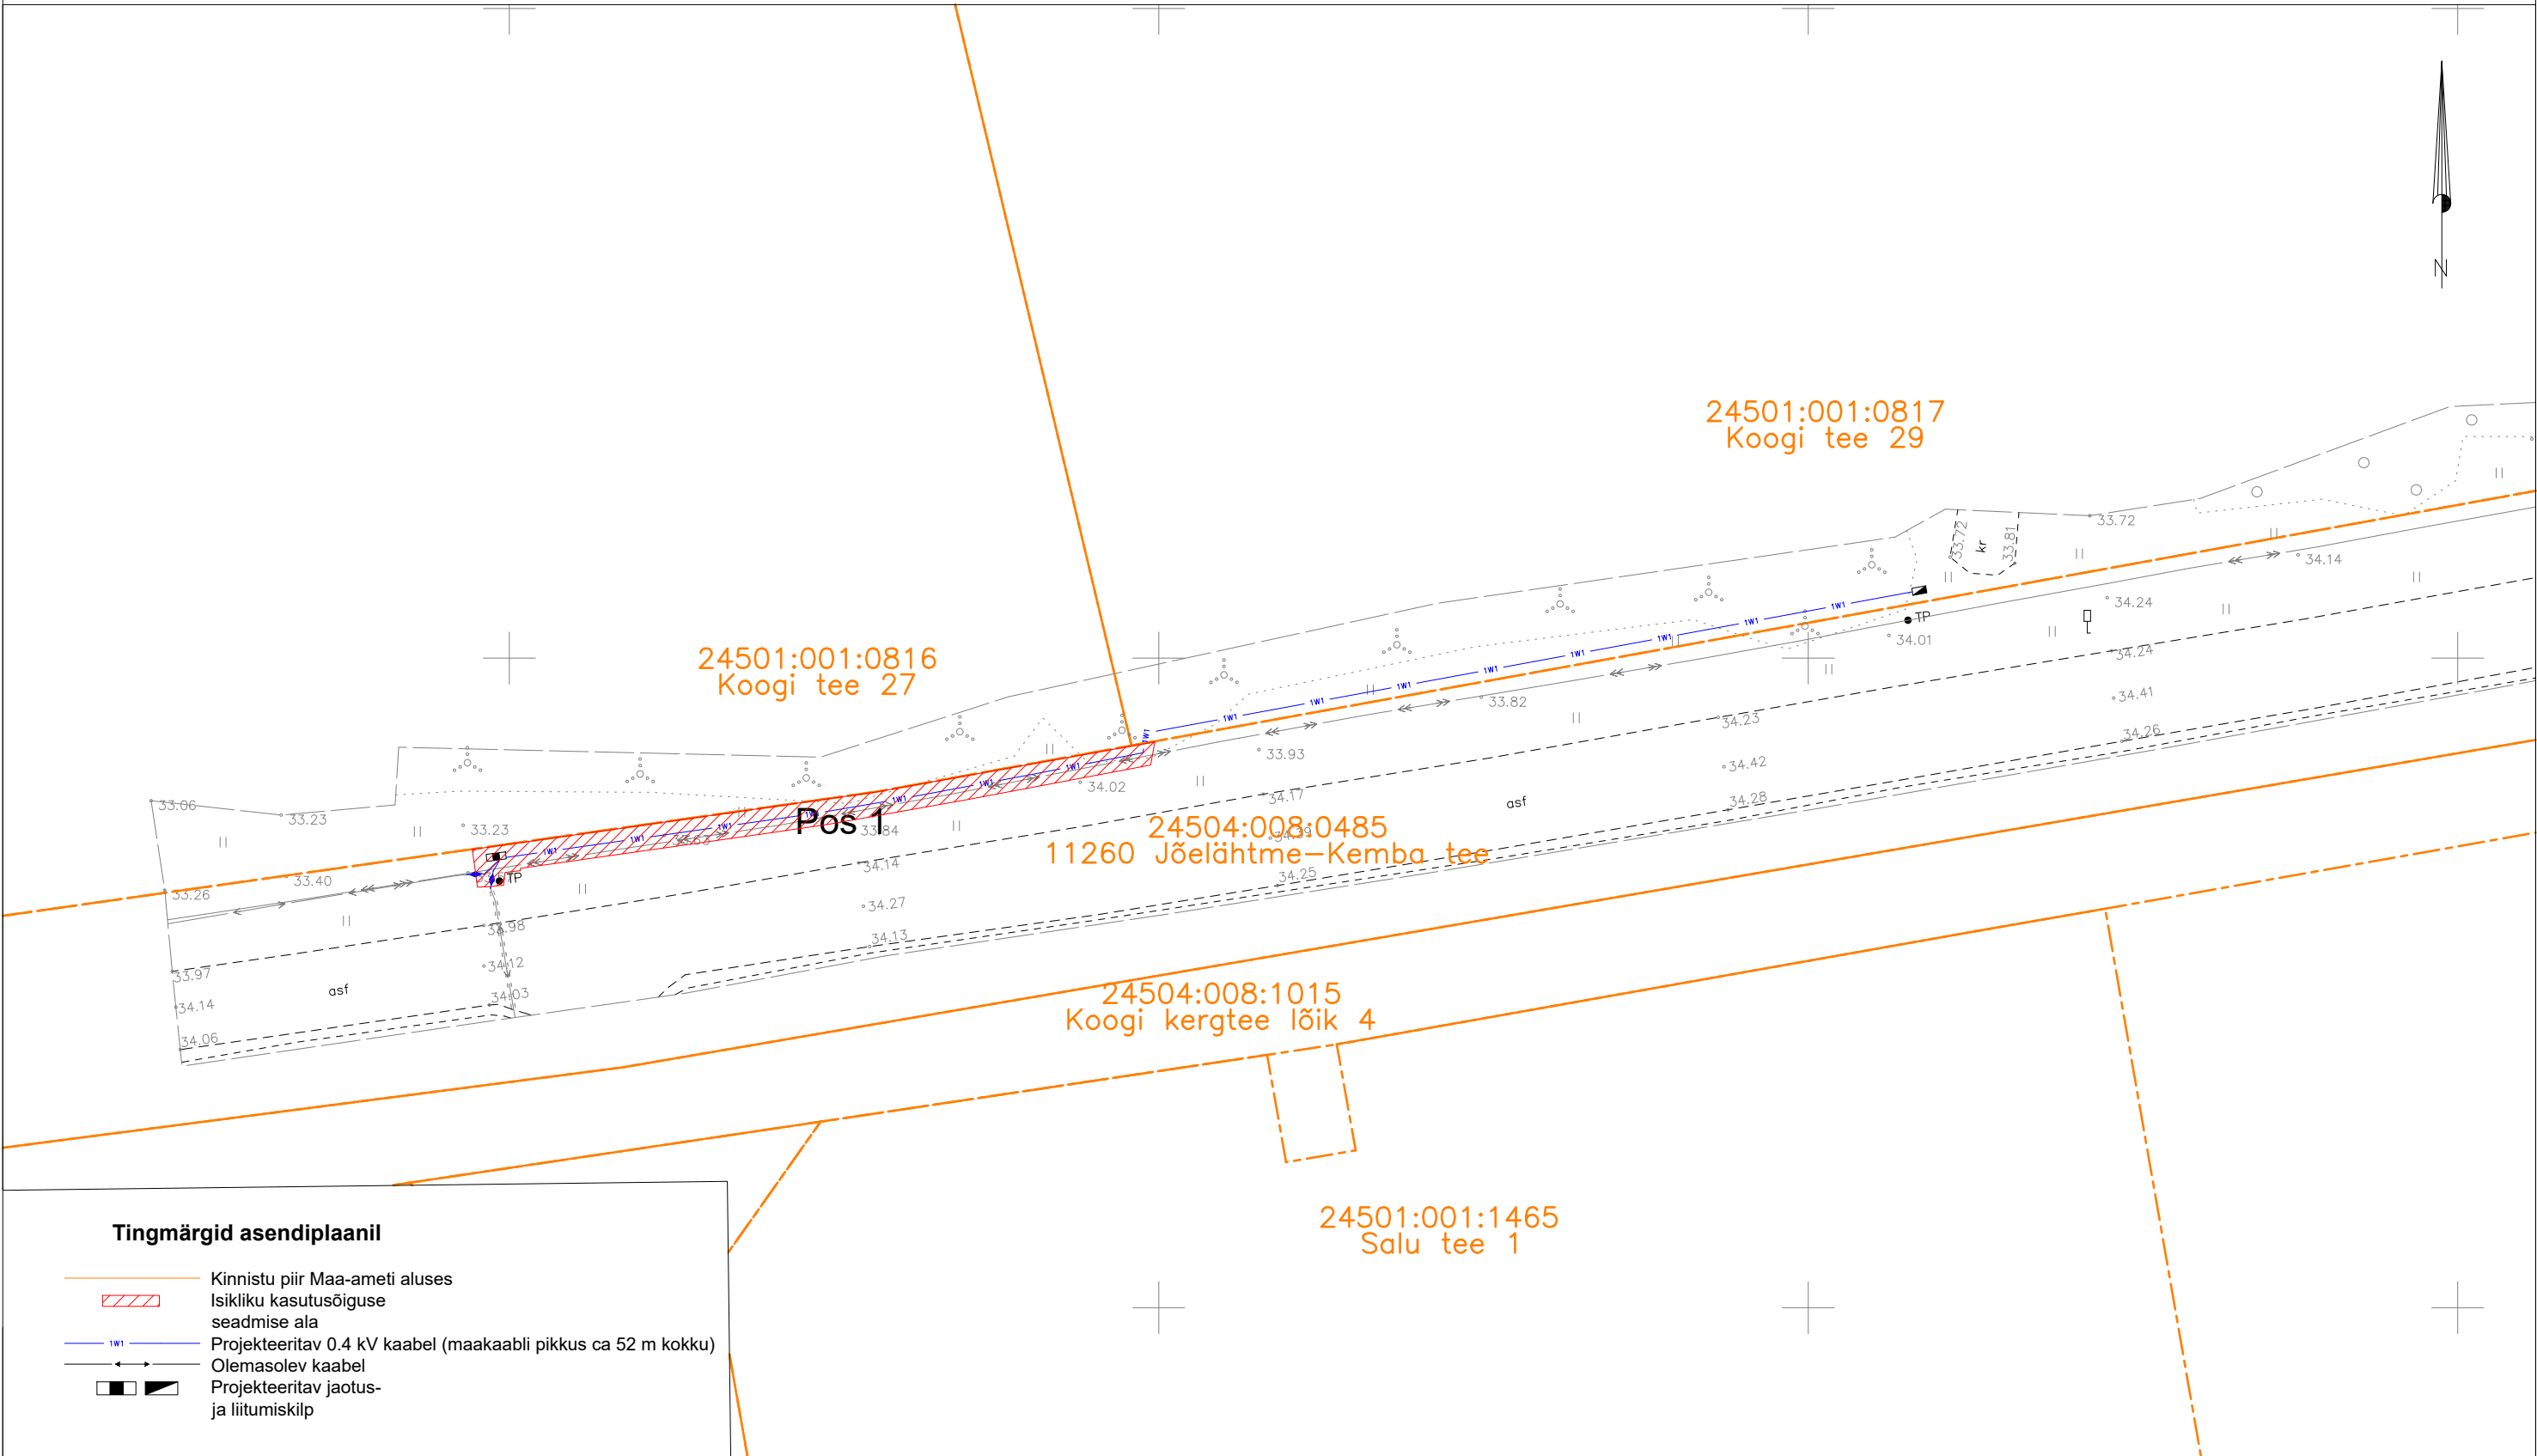

Tingmärgid asendiplaanil

- Kinnistu piir Maa-ameti aluses
- Isikliku kasutusõiguse seadmise ala
- Projekteeritav 0.4 kV kaabel (maakaabli pikkus ca 52 m kokku)
- Olemasolev kaabel
- Projekteeritav jaotus- ja liitumiskilp

IKÕ ala pos nr. (plaanil)	Kinnistu registriosa number	Katastriüksse tunnus, nimi ja sihtotstarve	IKÕ ala pindala ruutmeetrites m <sup>2</sup>	Projekt: LC1618 Koogi tee 29 Töö nr: 82/1618
Pos 1	9217750	24504:008:0485 11260 Jõelähtme-Kemba tee Transpordimaa 100%	102 m <sup>2</sup>	Möötkava: 1:500 (A3)  Plaani koostas: Egle Ninep-Kaselt egle.ninep@enersense.com +372 5597 1898