

TINGMÄRGID / LEGEND

PEAMINE ELEKTRIFITSEERIMISPROJEKT	MAIN ELECTRIFICATION PROJECT	
	ÜKS KONSOOL	SINGLE CANTILEVER
	KAKS KONSOOLI	DOUBLE CANTILEVER
	KAHETEE KONSOOL	TWO TRACK CANTILEVER
	VISANGU PIKKUS	SPAN LENGTH
	ANKUR JA ÜKS TÕMMITSAGA ANKRUMAST	ANCHOR AND SINGLE BACKTIE
	ANKUR JA KAHE TÕMMITSAGA ANKRUMAST	ANCHOR AND DOUBLE BACKTIE
	PÕIKTALA KOOS RIPUTUSMASTIDEGA	PORTAL WITH DROP POSTS
	PÕIKTALA ALUMISE PÕIKTROSSIGA	SPANWIRE PORTAL
	ÜHE RIPUTUSVARDAGA KOMPLEKT	SINGLE DROP TUBE ASSEMBLY
	KAHE RIPUTUSVARDAGA KOMPLEKT	TWIN DROP TUBES ASSEMBLY
	MAANDUSSÜVEND	EARTHING PIT
	ÜHE MASTI LAHKLÜLITI	SINGLE-POLE DISCONNECTOR
	KAHE MASTI LAHKLÜLITI	DOUBLE-POLE DISCONNECTOR
	SISSELÕIGATUD ISOLAATOR	CUT-IN INSULATOR
	SEKTSIOONIISOLAATOR	SECTION INSULATOR
	LIIGIPINGEPIIRIK	SURGE ARRESTER
	AUTOMAATPINGUTUSEGA LÕPPANKURDUS	AUTO-TENSIONED ANCHOR TERMINATION
	POOLPINGUTUSEGA LÕPPANKURDUS	SEMI-TENSIONED ANCHOR TERMINATION
	FIKSEERITUD LÕPPANKURDUS	FIXED ANCHOR TERMINATION
	ÜHENDUS: VOOLUKANDE TÜÜP	JUMPER: CURRENT CARRYING TYPE
	ÜHENDUS: POTENTIAALIÜHTLUSTUSE TÜÜP	JUMPER: EQUIPOTENTIAL TYPE
	KESKANKURDUS	MIDPOINT ANCHOR
	PÕIKTALA KESKANKURDUS	MIDPOINT ANCHOR FOR PORTAL
RAIL BALTICA PROJEKT		RAIL BALTICA PROJECT
	ÜKS KONSOOL	SINGLE CANTILEVER
	ANKUR JA ÜKS TÕMMITSAGA ANKRUMAST	ANCHOR AND SINGLE BACKTIE
	PÕIKTALA KOOS RIPUTUSMASTIDEGA	PORTAL WITH DROP POSTS
MUUD PROJEKTID		OTHER PROJECTS
	TOPOGRAFIJA	TOPOGRAPHY

PEAMINE ELEKTRIFITSEERIMISPROJEKT	MAIN ELECTRIFICATION PROJECT	
	ÕHULIIN	OVERHEAD CONTACT LINE
	NEGATIIVNE FIIDER	NEGATIVE FEEDER
	FIIDRI LIIN	FEEDER LINE
	ÕHUKAUDNE MAANDUSÜHENDUSJUHT	AERIAL EARTHING CONDUCTOR
	10kV TOITELIIN	OVERHEAD POWER LINE 10kV
	0,4kV TOITELIIN	OVERHEAD POWER LINE 0,4kV
	FO	KIUD-OPTILINE KAABEL
	DEMONTEERITUD LIIN	DISMOUNTED LINE
	DEMONTEERITUD RAJATIS	DISMOUNTED FACILITY
	UUS RÕÖBASTEE TELG / GABARIIT 1520mm	NEW TRACK AXIS GAUGE 1520mm
	UUS RÕÖBASTEE TELG / GABARIIT 1435mm	NEW TRACK AXIS GAUGE 1435mm
	PROSPEKTIIVNE RÕÖBASTEE TELG / GABARIIT 1520mm	PROSPECTIVE TRACK AXIS GAUGE 1520mm
	DEMONTEERITUD TEE	DISMOUNTED TRACK
	PROJEKTEERITUD VALGUSTUSMAST	DESIGNED LIGHTING POLE
	KIUDOPTILINE ANKR JA RESERVI MAST	FIBER OPTIC ANCHOR AND RESERVE POLE
	KASUTUSMAAST	UTILITY POLE
	DEMONTEERITUD KOMMUNAAL LIIN	DISMOUNTED UTILITY LINE
	OLEMASOLEVATE KRAAVIDE OSAS MUUDATUSED VAJALIKUD	CHANGES TO EXISTING DITCH REQUIRED
	POOLITATUD KAABLIKAITSETORUD HDPE Ø 110 mm	PROTECTIVE SPLIT PIPE HDPE Ø 110 mm
	ÜMBERPAIGALDATAVAD MAA-ALUSED KAABLITRASSID	UNDERGROUND CABLE ROUTES FOR RELOCATION
	W1	PROJEKTEERITUD 0,4 kV MAA-ALUNE KAABEL
	W2	PROJEKTEERITUD 20 kV MAA-ALUNE KAABEL

PIIRKONNAD JA TSOONID	AREAS AND ZONES	
	KAITSEALA	PROTECTED AREAS
	III KAT. KAITSEALUNE FAUNA	III CAT PROTECTED FAUNA
	III KAT. KAITSEALUSED SEENED JA SAMBLIKUD	III CAT PROTECTED FUNGI AND LICHEN
	III KAT. KAITSEALUSED TAIMED	III CAT PROTECTED PLANTS
	HOOLDATAV SIHTKAITSEVÖÖND	MAINTAINED CONSERVATION ZONE
	PIIRANGUVÖÖND	LIMITED MANAGEMENT ZONE
	NATURA 2000 LINNUALA	NATURA 2000 BIRD SITE
	NATURA 2000 LOODUSALA	NATURA 2000 NATURE SITE
	PÄRANDNIIDUD KAITSTAVATEL ALADEL	SEMI-NATURAL COMMUNITY (KKR)
	MAAPARANDUSEHITISE EESVOOL	ARTIFICIAL RECIPIENT
	MAAPARANDUSSÜSTEEMI REGULEERIV VÕRK	THE REGULATING NETWORK OF A LAND IMPROVEMENT SYSTEM
	MAASTIKUKAITSEALA	LANDSCAPE PROTECTION AREA
	PARK	PARK
	KAITSTAV LOODUSE ÜKSIOBJEKT	INDIVIDUAL PROTECTED NATURAL OBJECT

TELLIJA	PROJEKTEERIJ	PROJEKTI NIMI	JOONISE NIMI	Möödkava	Projekteeris	Joonised koos	Kontrollis	Koostööstas	06	2024-02-26	MUUDATUSED	VAI	ARL	AGR
		EESTI RAUDTEE INFRASTRUKTUURI ELEKTRIFITSEERIMINE	ÜLEMISTE-MUUGA-AEGVIIDU KONTAKTÕHULIINI ASENDIPLAAN ÜLEMISTE - LAGEDI	Algne suurus	Kuupäev	Kuupäev	Kuupäev	Kuupäev	05	2023-11-03	MUUDATUSED	PVB	ARL	AGR
				A3	2024-02-26	2024-02-26	2024-02-26	2024-02-26	04	2023-08-11	MUUDATUSED	VAI	ARL	AGR
				Joonisnumber	1003_EP_AS-4-01_UL-asend			Lehekülg	03	2023-06-23	MUUDATUSED	GAK	ARL	AGR
					0	21	Ver.	Kuupäev	Kommentaar		Projekt	Kontr.	Koostk.	



TELLIJA



EESTI RAUDTEE

PROJEKTEERIJAJ




PROJEKTI NIMI

EESTI RAUDTEE
INFRASTRUKTUURI
ELEKTRIFITSEERIMINE

JOONISE NIMI

ÜLEMISTE-MUUGA-AEGVIIDU
KONTAKTÕHULIINI ASENDIPLAAN
ÜLEMISTE - LAGEDI

Mõõkava	Projekteeris	Joonised koos	Kontrollis	Koostöölase	06	2024-02-26	MUUDATUSED	VAI	ARL	AGR
1:10000	PVB	VAI	ARL	AGR	05	2023-11-03	MUUDATUSED	PVB	ARL	AGR
Algne suurus	Kuupäev	Kuupäev	Kuupäev	Kuupäev	04	2023-08-11	MUUDATUSED	VAI	ARL	AGR
A3	2024-02-26	2024-02-26	2024-02-26	2024-02-26	03	2023-06-23	MUUDATUSED	GAK	ARL	AGR
Joonisnumber	1003_EP_AS-4-01_UL-scheme				Lehekõlg					
					1	21				
Ver.	Kuupäev	Kommentaar		Projekt	Kontroll	Koostöö				

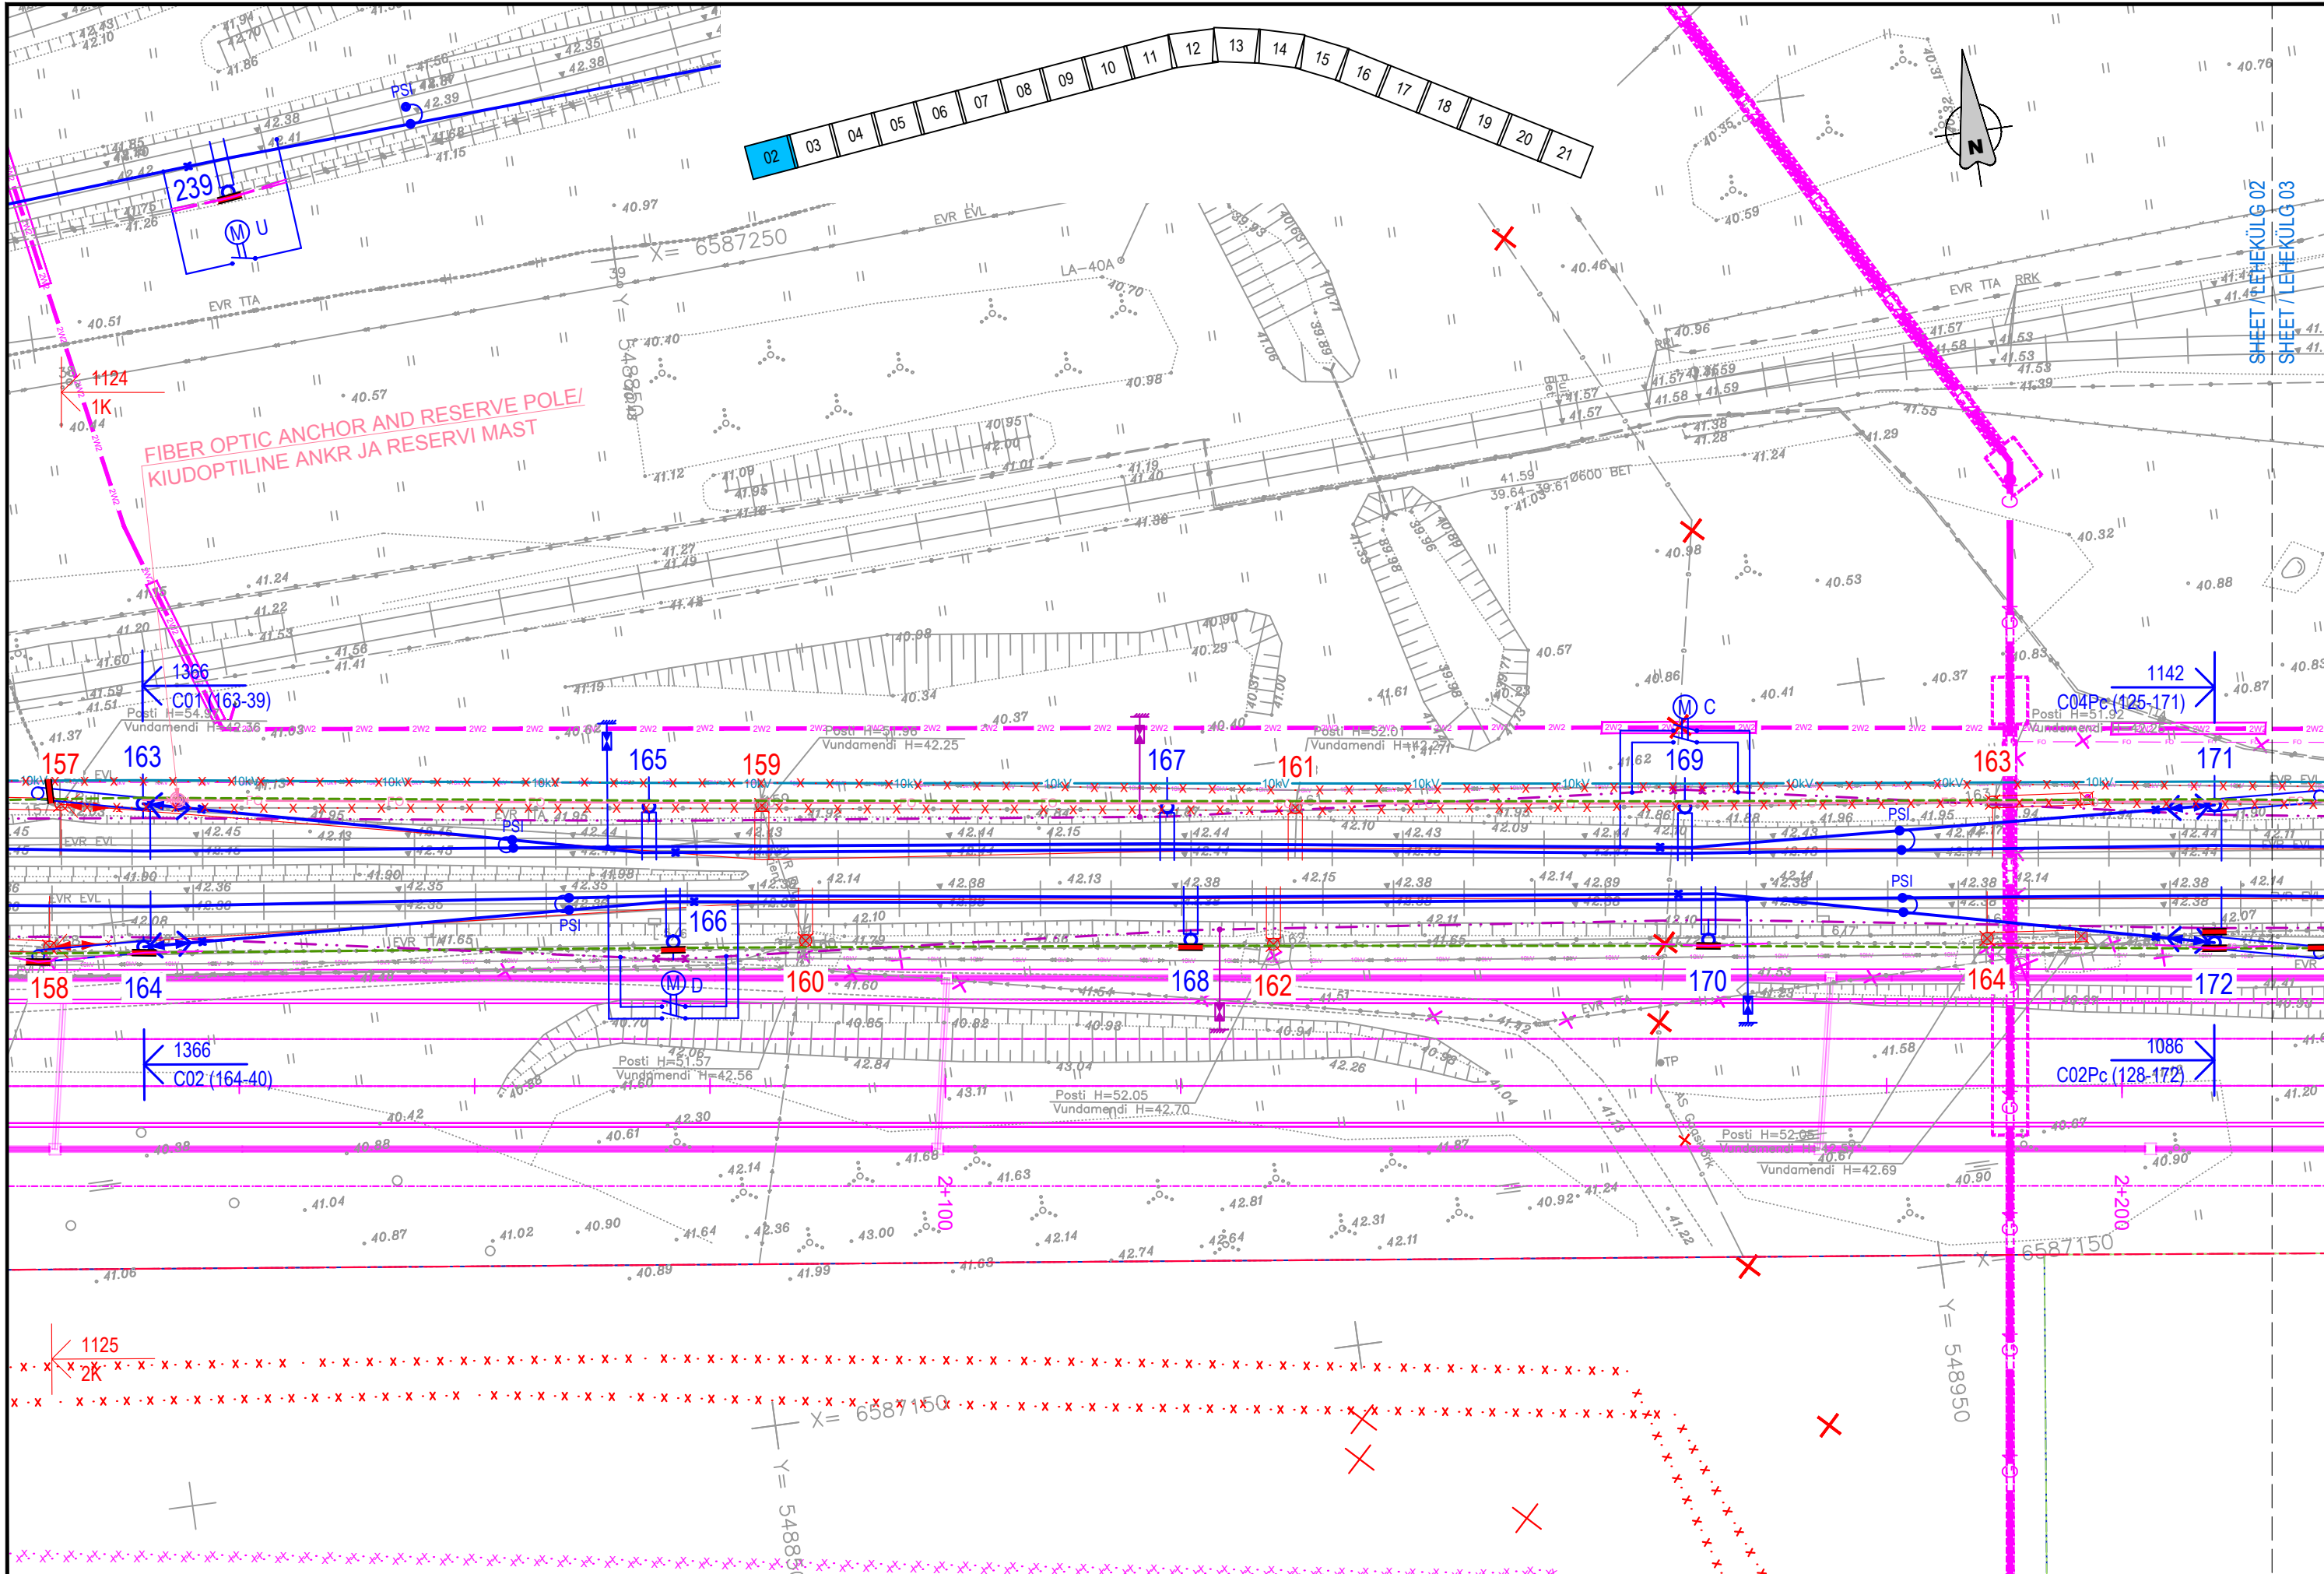

TELLIJA

EESTI RAUDTEE

PROJEKTEERIJAJ

**ayesa
Ardanuy**

PROJEKTI NIMI


EESTI RAUDTEE
INFRASTRUKTUURI
ELEKTRIFITSEERIMINE

JOONISE NIMI

ÜLEMISTE-MUUGA-AEGVIIDU
KONTAKTÕHULIINI ASENDIPLAAN
ÜLEMISTE - LAGEDI

Mõõkava	Projekteeris	Joonised koos	Kontrollis	Koostööstas	06	2024-02-26	MUUDATUSED	VAI	ARL	AGR
1:500	PVB	VAI	ARL	AGR	05	2023-11-03	MUUDATUSED	PVB	ARL	AGR
Algne suurus	Kuupäev	Kuupäev	Kuupäev	Kuupäev	04	2023-08-11	MUUDATUSED	VAI	ARL	AGR
A3	2024-02-26	2024-02-26	2024-02-26	2024-02-26	03	2023-06-23	MUUDATUSED	GAK	ARL	AGR
Joonisnumber	Lehekõlg		Lehekõlg		2	21				
1003_EP_AS-4-01_UL-asend					Ver.	Kuupäev	Kommentaar	Projekt	Kontr.	Koost.

Faili nimi: 1003_EP_AS-4-01_UL-asend

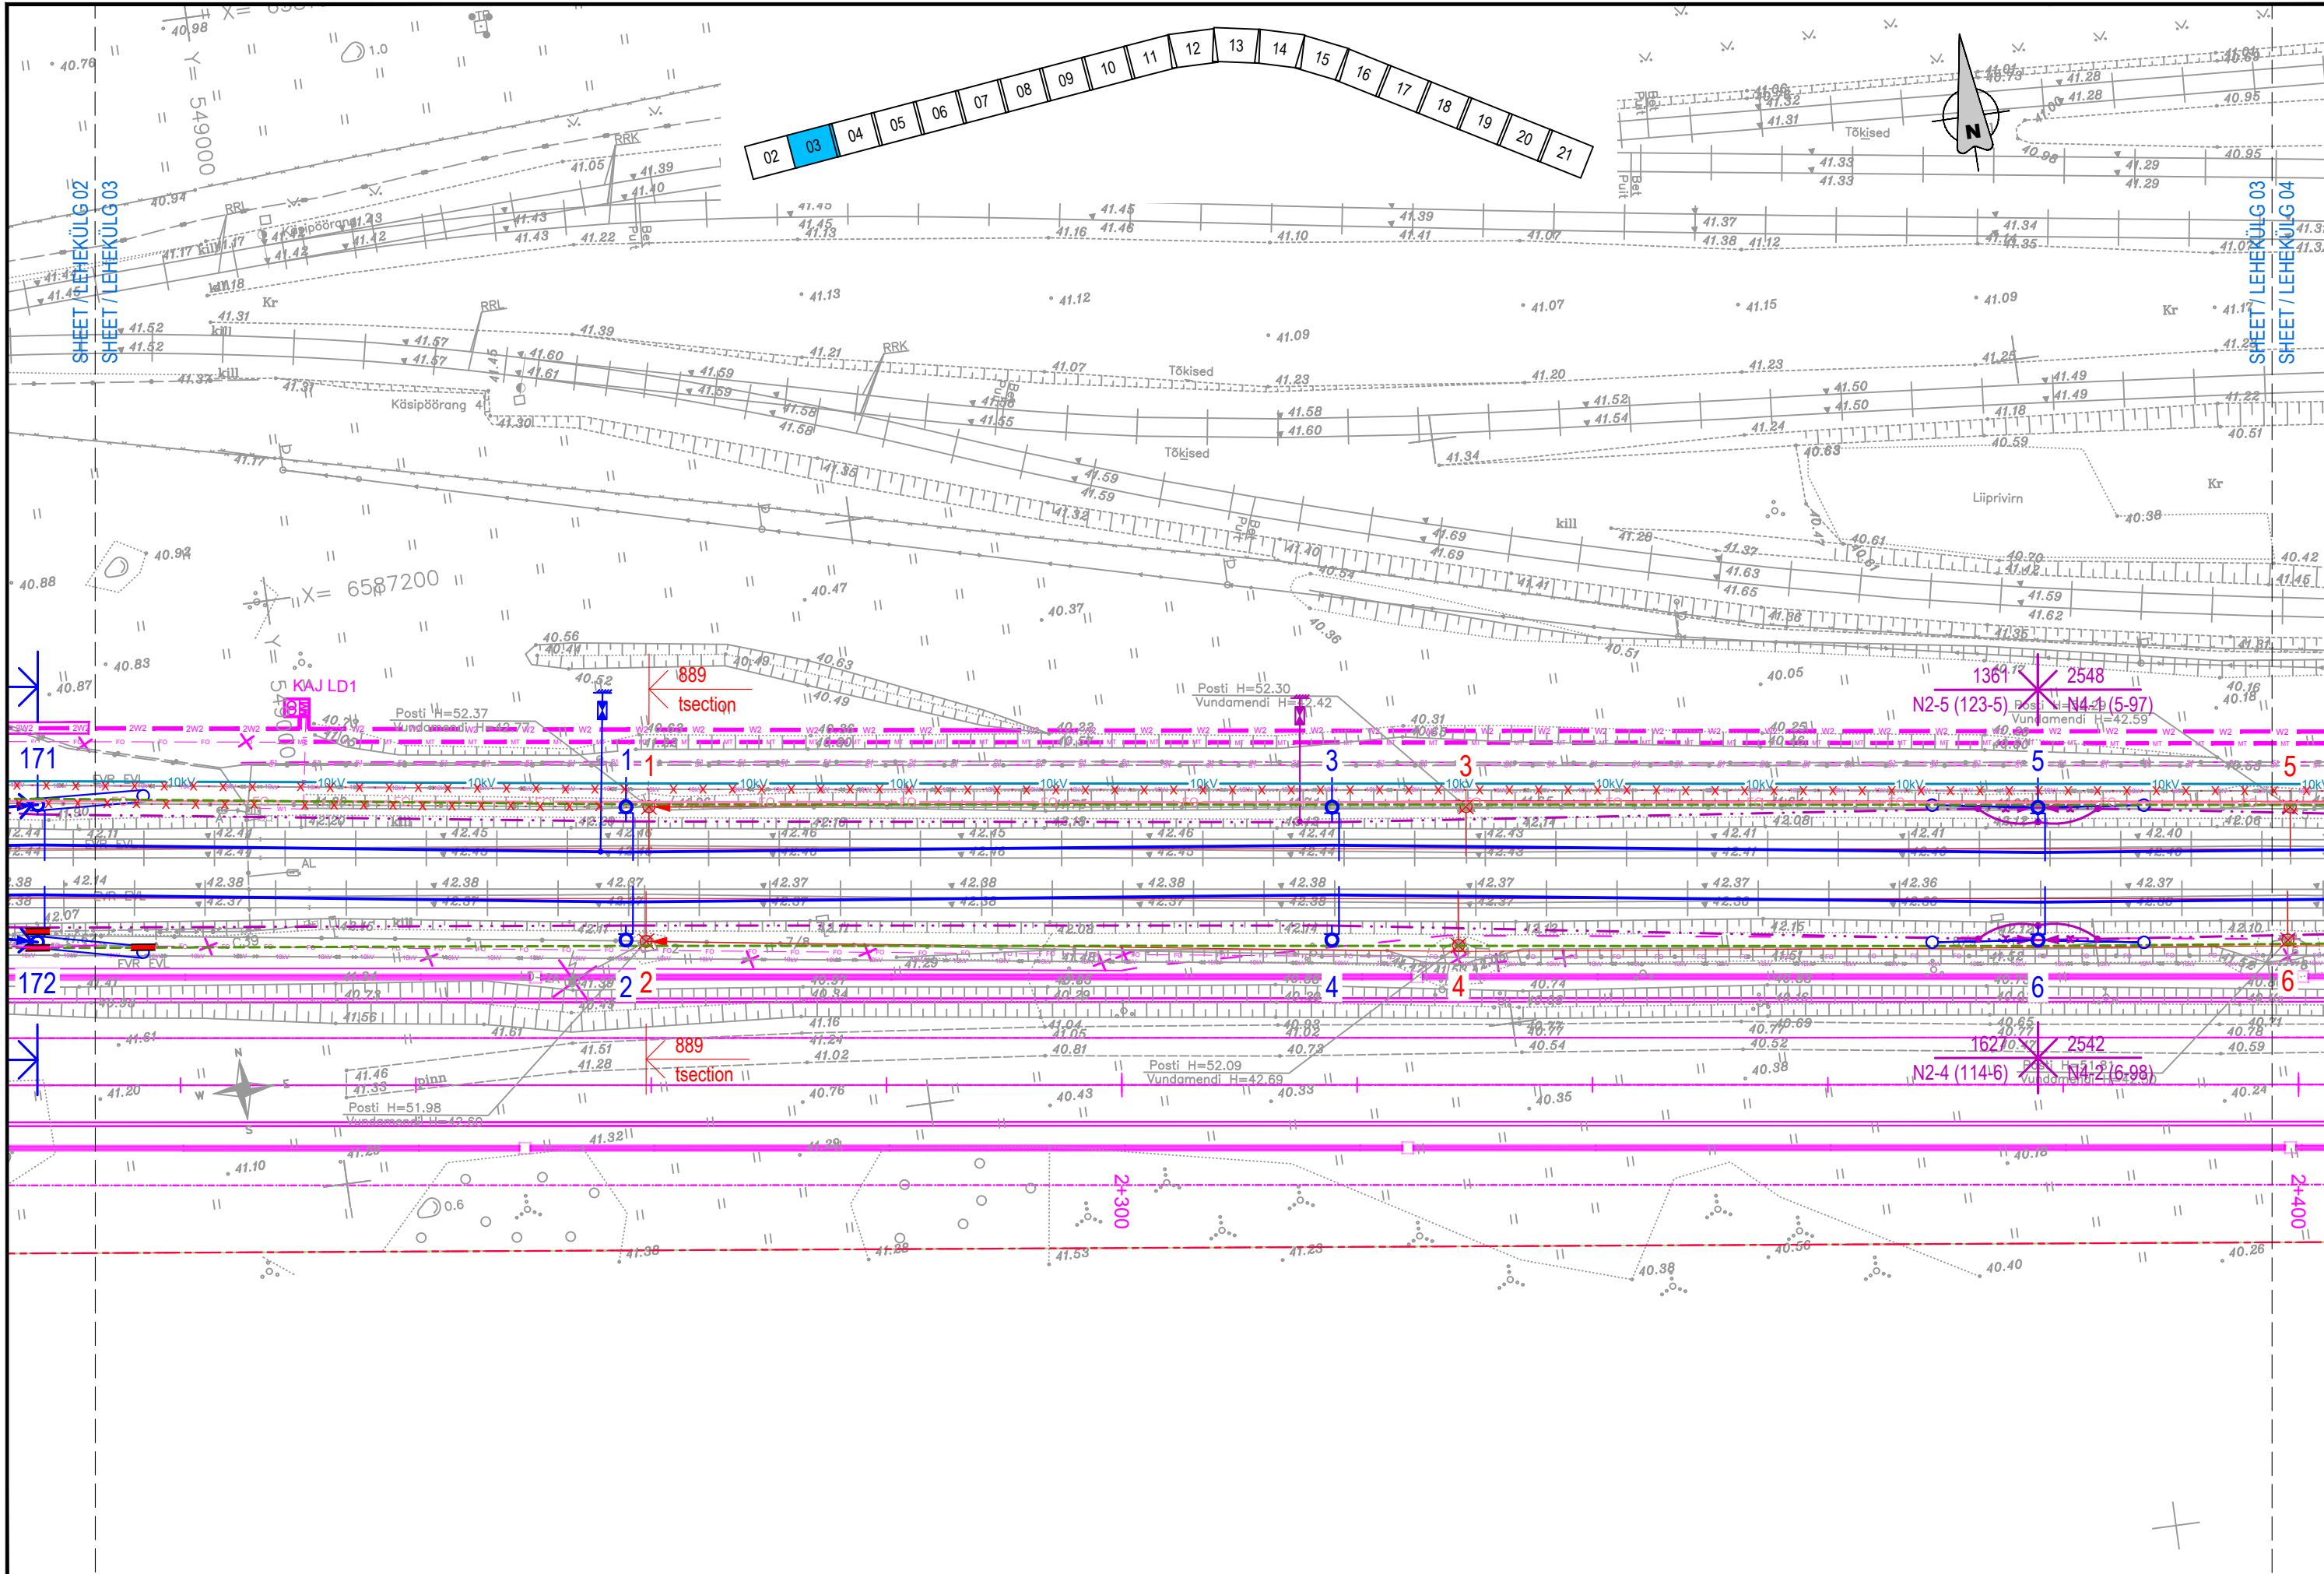

TELLIJA



EESTI RAUDTEE

PROJEKTEERIJAJ



PROJEKTI NIMI


EESTI RAUDTEE
INFRASTRUKTUURI
ELEKTRIFITSEERIMINE

JOONISE NIMI

ÜLEMISTE-MUUGA-AEGVIIDU
KONTAKTÕHULIINI ASENDIPLAAN
ÜLEMISTE - LAGEDI

Mõõkava	Projekteeris	Joonised koos	Kontrollis	Koostööstas
1:500	PVB	VAI	ARL	AGR
Algne suurus	Kuupäev	Kuupäev	Kuupäev	Kuupäev
A3	2024-02-26	2024-02-26	2024-02-26	2024-02-26
Joonisnumber	Lehekõlg			
1003_EP_AS-4-01_UL-asend	3 21			

06	2024-02-26	MUUDATUSED	VAI	ARL	AGR
05	2023-11-03	MUUDATUSED	PVB	ARL	AGR
04	2023-08-11	MUUDATUSED	VAI	ARL	AGR
03	2023-06-23	MUUDATUSED	GAK	ARL	AGR
Ver.	Kuupäev	Kommentaar	Projekt	Kontr.	Koost.

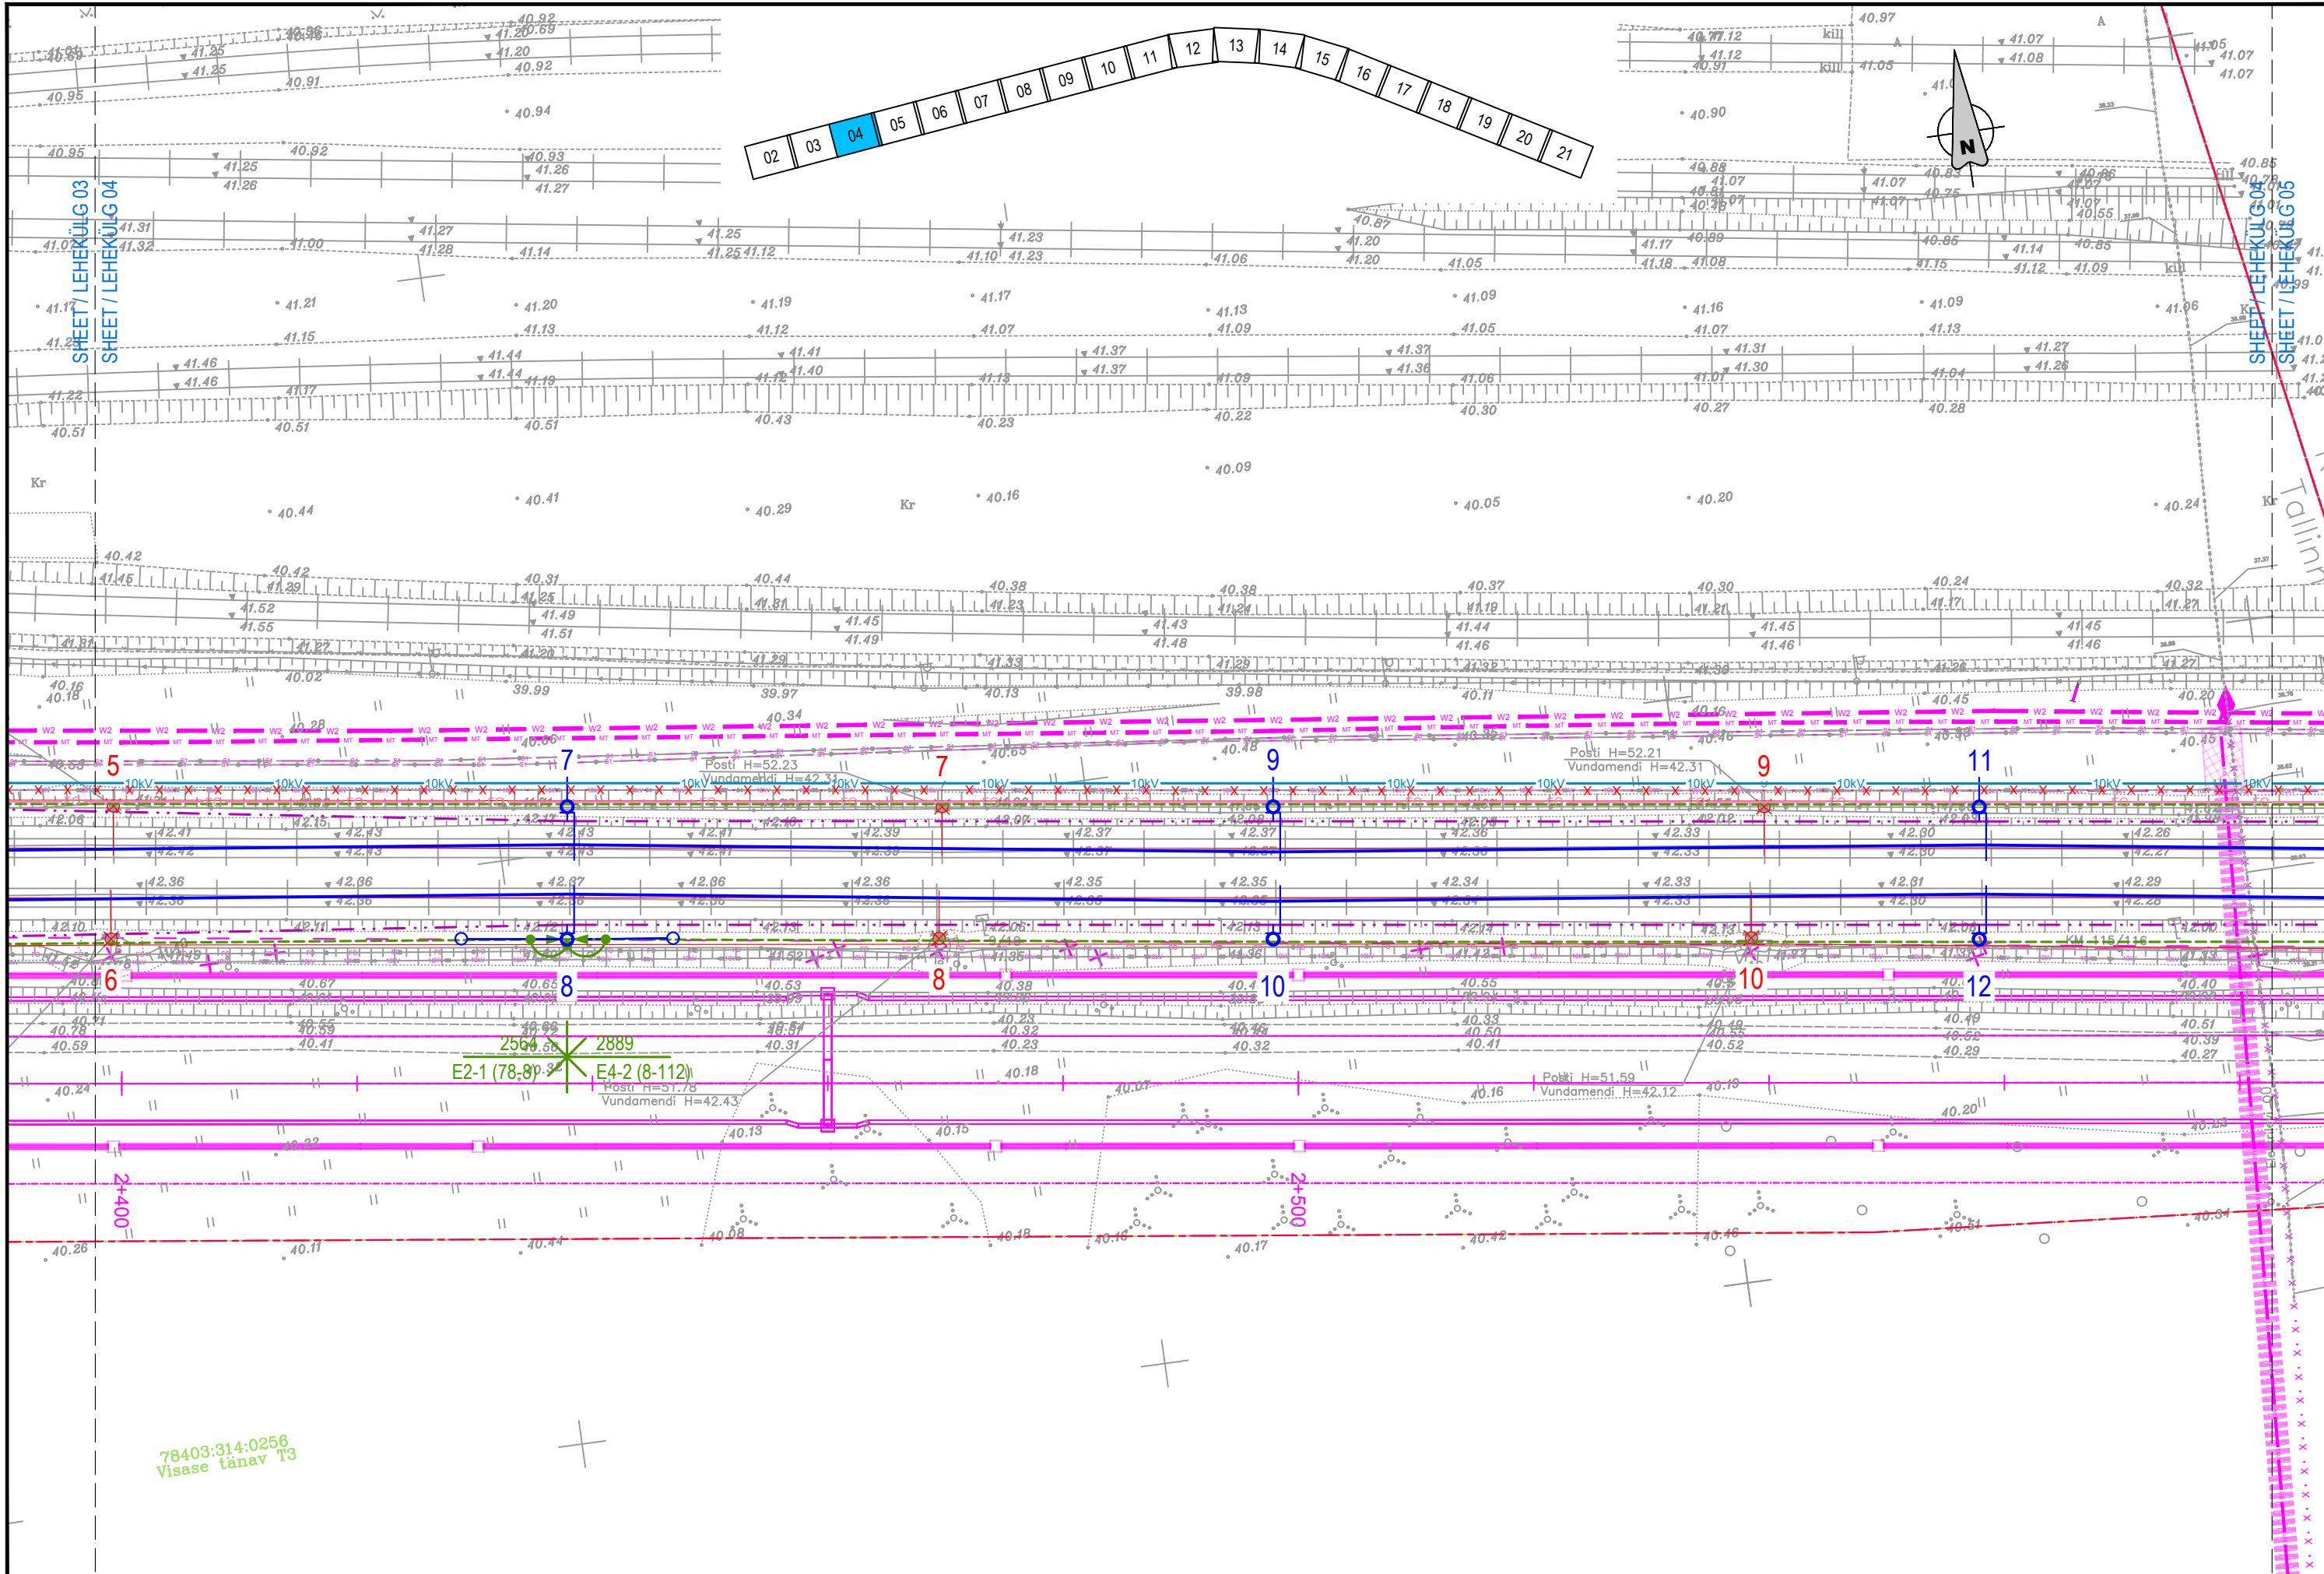

TELLIJA



EESTI RAUDTEE

PROJEKTEERIJAJ



**ayesa
Ardanuy**



PROJEKTI NIMI

**EESTI RAUDTEE
INFRASTRUKTUURI
ELEKTRIFITSEERIMINE**


JOONISE NIMI

**ÜLEMISTE-MUUGA-AEGVIIDU
KONTAKTÕHULIINI ASENDIPLAAN
ÜLEMISTE - LAGEDI**

Mõõkava	Projekteeris	Joonised koos	Kontrollis	Koostööstas	06	2024-02-26	MUUDATUSED	VAI	ARL	AGR		
1:500	PVB	VAI	ARL	AGR	05	2023-11-03	MUUDATUSED	PVB	ARL	AGR		
Algne suurus	Kuupäev	Kuupäev	Kuupäev	Kuupäev	04	2023-08-11	MUUDATUSED	VAI	ARL	AGR		
A3	2024-02-26	2024-02-26	2024-02-26	2024-02-26	03	2023-06-23	MUUDATUSED	GAK	ARL	AGR		
Joonisnumber	Lehekülg				4	21	Ver.	Kuupäev	Kommentaar	Projekt	Kontroll	Koost.
1003_EP_AS-4-01_UL-asend												

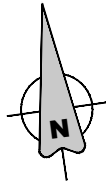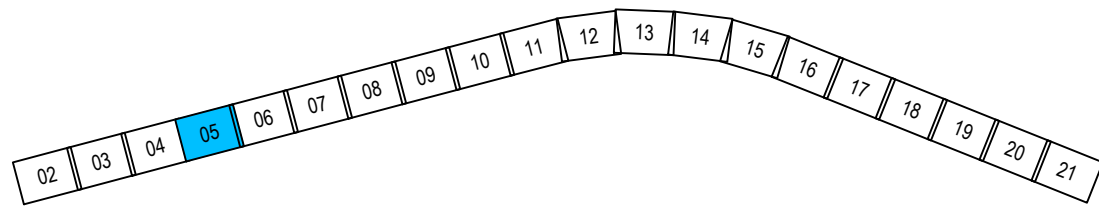

x = 6587150
y = 5495000

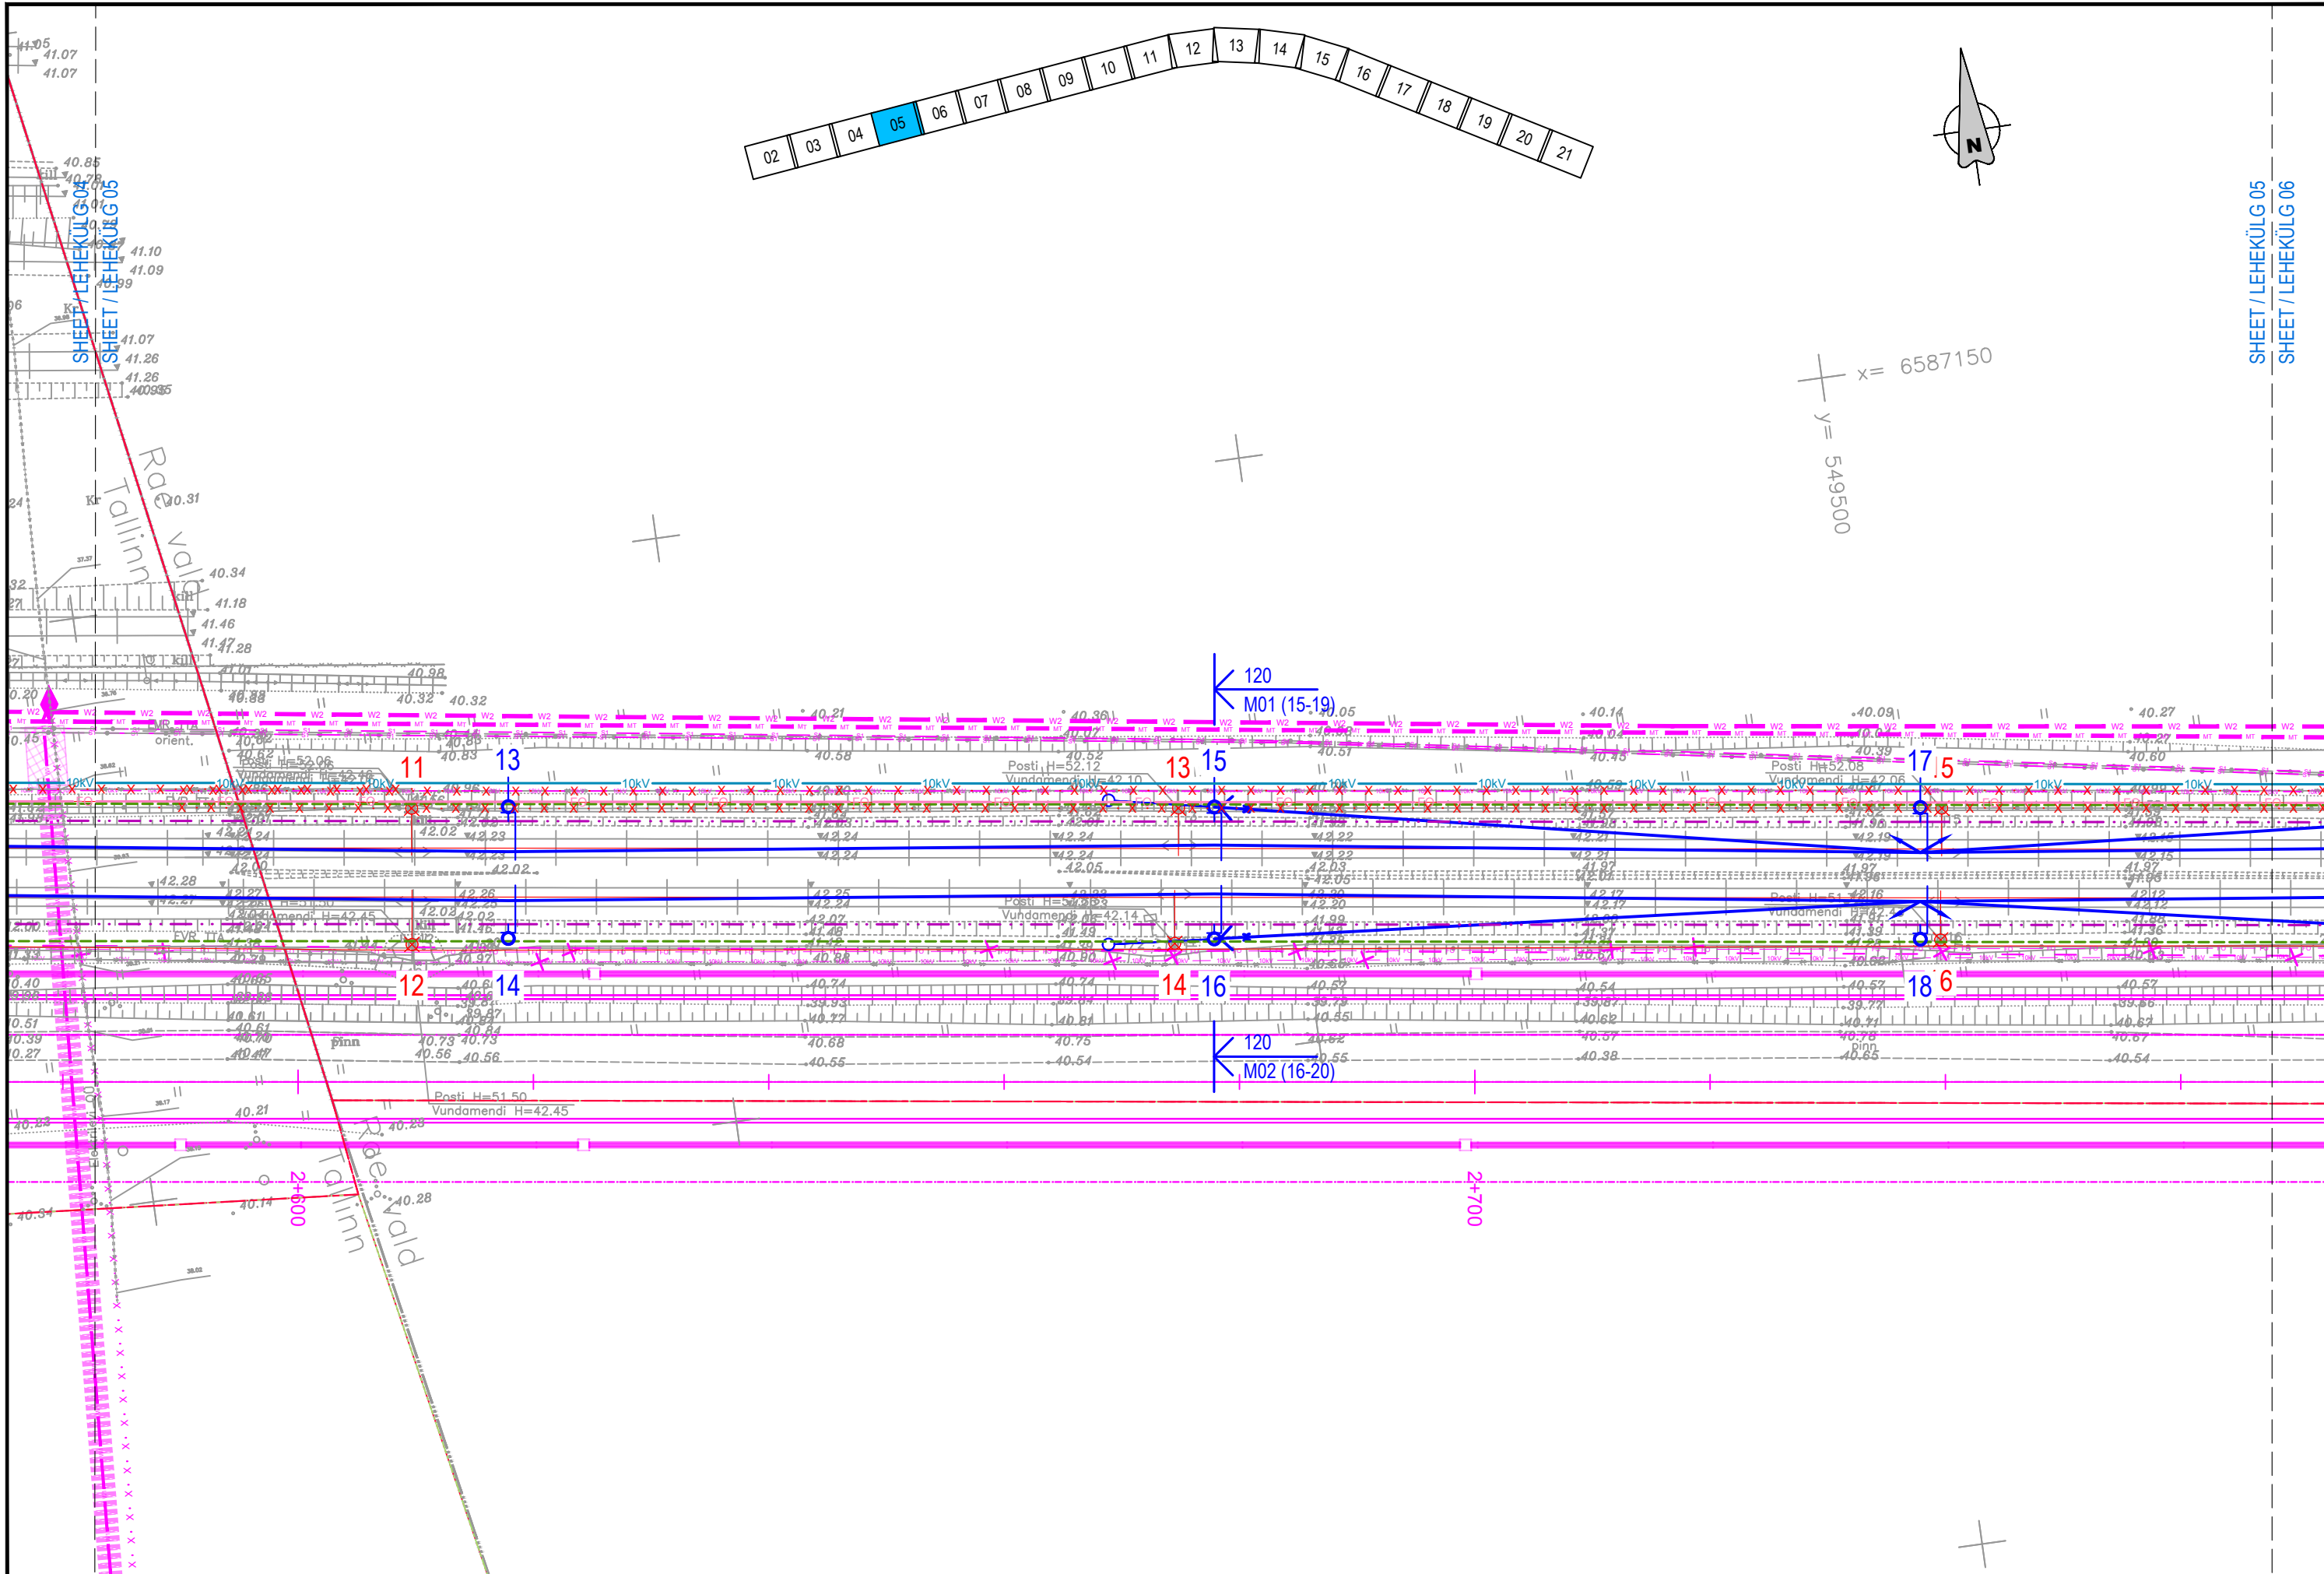

TELLIJA

EESTI RAUDTEE

PROJEKTEERIJAL

PROJEKTI NIMI

EESTI RAUDTEE
INFRASTRUKTUURI
ELEKTRIFITSEERIMINE



JOONISE NIMI

ÜLEMISTE-MUUGA-AEGVIIDU
KONTAKTÕHULIINI ASENDIPLAAN
ÜLEMISTE - LAGEDI


Mõõkava	Projekteeris	Joonised koos	Kontrollis	Koostööstas	06	2024-02-26	MUUDATUSED	VAI	ARL	AGR
1:500	PVB	VAI	ARL	AGR	05	2023-11-03	MUUDATUSED	PVB	ARL	AGR
Algne suurus	Kuupäev	Kuupäev	Kuupäev	Kuupäev	04	2023-08-11	MUUDATUSED	VAI	ARL	AGR
A3	2024-02-26	2024-02-26	2024-02-26	2024-02-26	03	2023-06-23	MUUDATUSED	GAK	ARL	AGR
Joonisnumber	1003_EP_AS-4-01_UL-asend				Lehekülg					
	5	21		Ver.	Kuupäev	Kommentaar	Projekt	Kontr.	Koost.	

SHEET / LEHEKÜLG 05
SHEET / LEHEKÜLG 06

SHEET / LEHEKÜLG 06
SHEET / LEHEKÜLG 07

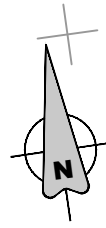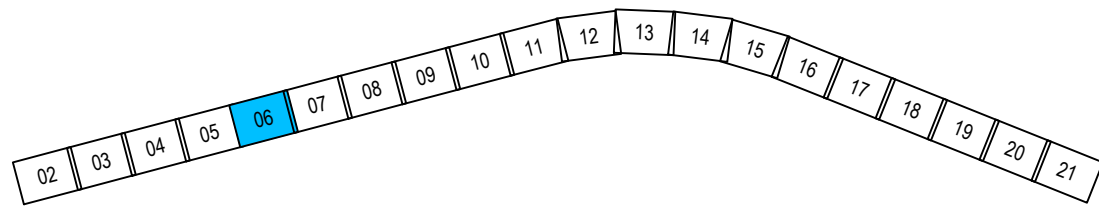

961
3k

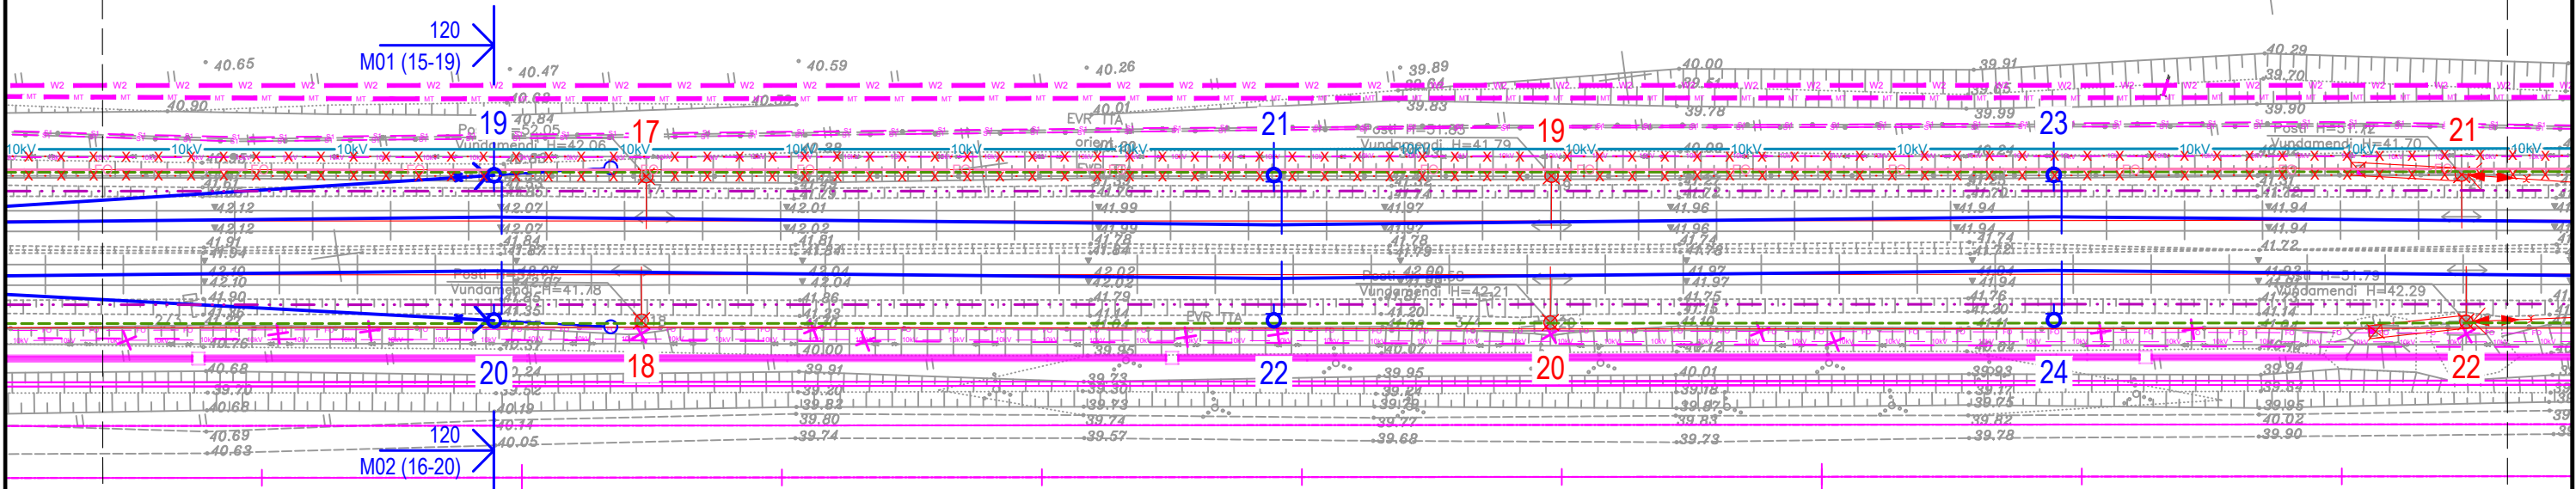

2+800

2+900

x = 6587050
y = 5496000

1140
4k

TELLIJA



PROJEKTEERIJAJ





PROJEKTI NIMI

EESTI RAUDTEE
INFRASTRUKTUURI
ELEKTRIFITSEERIMINE

JOONISE NIMI

ÜLEMISTE-MUUGA-AEGVIIDU
KONTAKTÕHULIINI ASENDIPLAAN
ÜLEMISTE - LAGEDI

Mõõtkava	Projekteeris	Joonised koos	Kontrollis	Koostööstas	06	2024-02-26	MUUDATUSED	VAI	ARL	AGR	
1:500	PVB	VAI	ARL	AGR	05	2023-11-03	MUUDATUSED	PVB	ARL	AGR	
Algne suurus	Kuupäev	Kuupäev	Kuupäev	Kuupäev	04	2023-08-11	MUUDATUSED	VAI	ARL	AGR	
A3	2024-02-26	2024-02-26	2024-02-26	2024-02-26	03	2023-06-23	MUUDATUSED	GAK	ARL	AGR	
Joonisnumber	1003_EP_AS-4-01_UL-asend		Lehekülg	6	21	Ver.	Kuupäev	Kommentaar	Projekt	Kontroll	Koost.

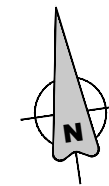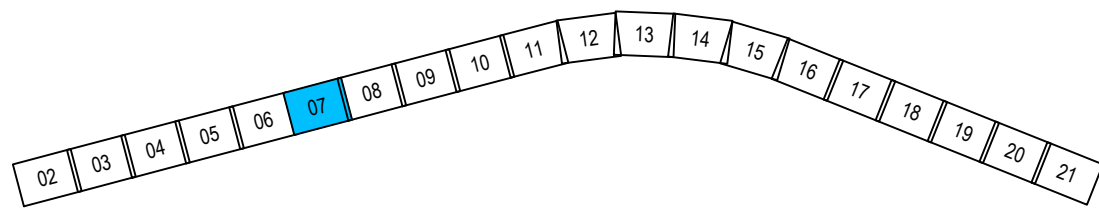


SHEET / LEHEKÜLG 06
SHEET / LEHEKÜLG 07

SHEET / LEHEKÜLG 07
SHEET / LEHEKÜLG 08



961
3k

58
y = 549900

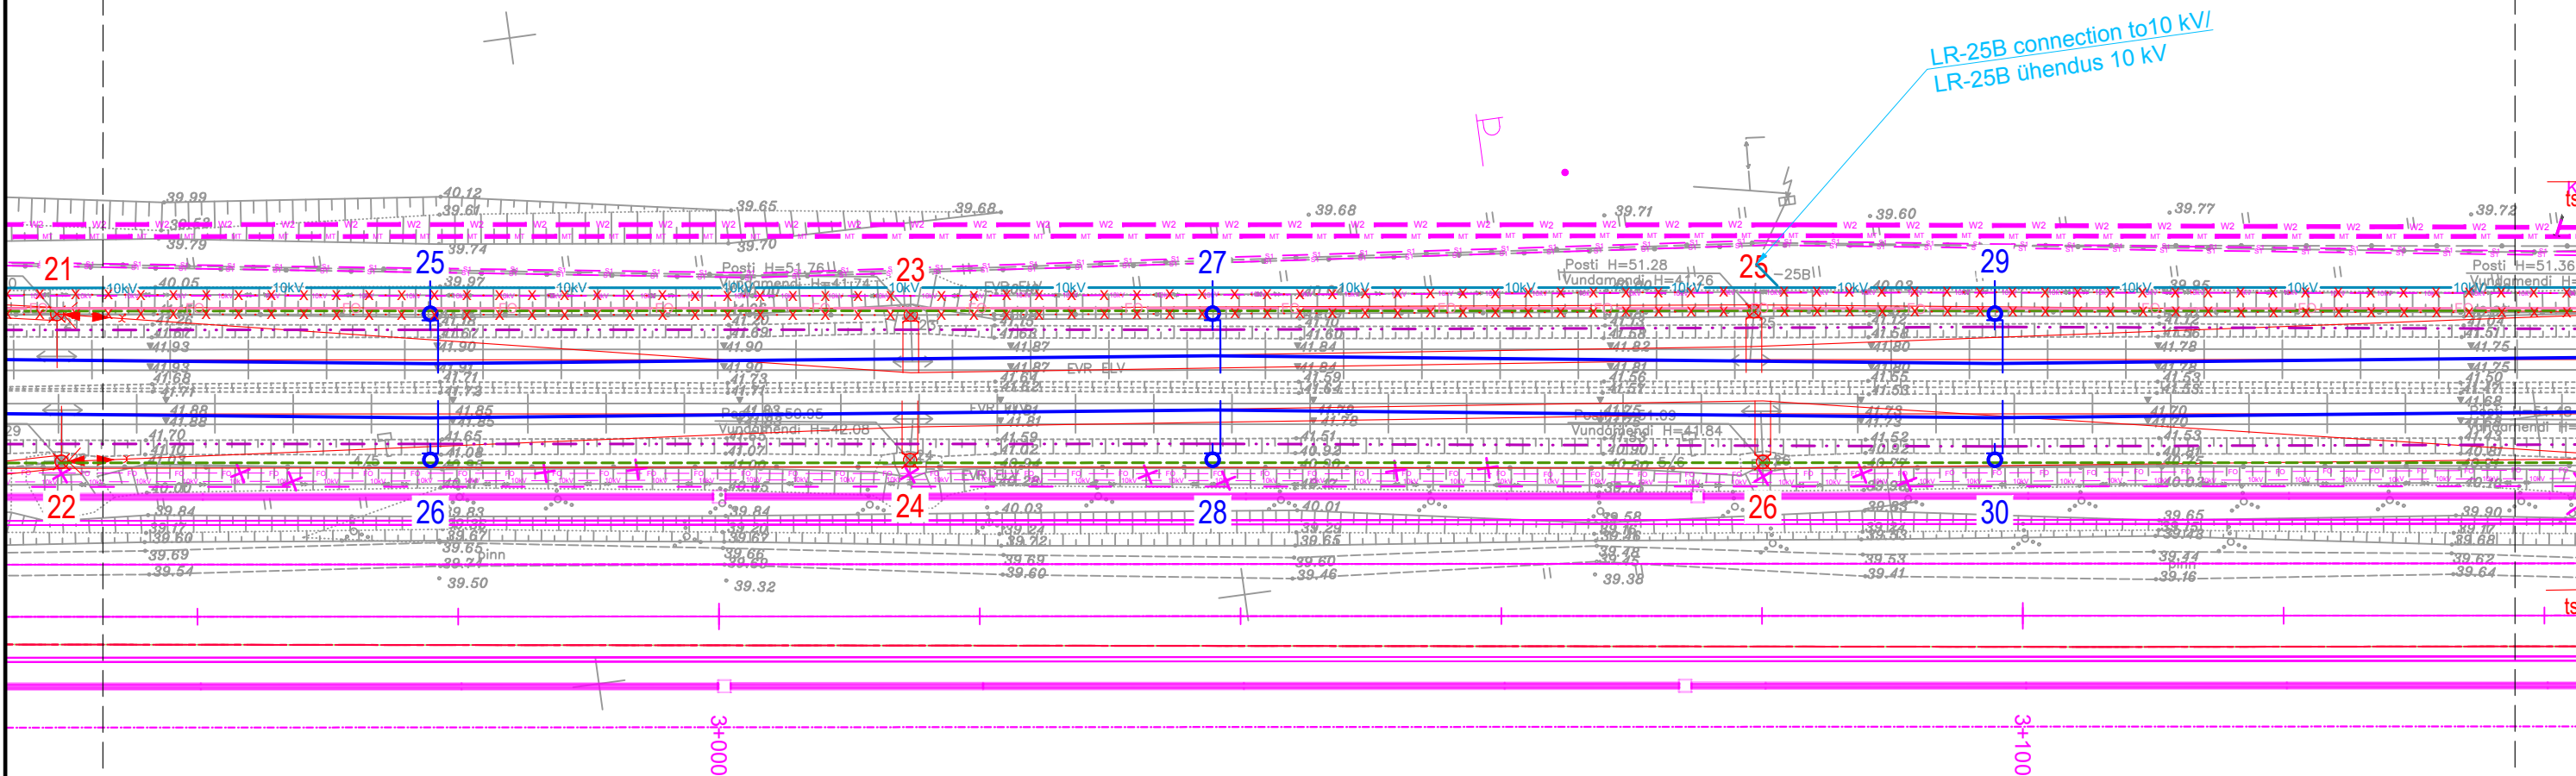

1140
4k

	TELLIJA	PROJEKTEERIJAL	PROJEKTI NIMI	JOONISE NIMI	Möötkava	Projekteeris	Joonised koos	Kontrollis	Koostööstas	06	2024-02-26	MUUDATUSED	VAI	ARL	AGR
		EESTI RAUDTEE INFRASTRUKTUURI ELEKTRIFITSEERIMINE	ÜLEMISTE-MUUGA-AEGVIIDU KONTAKTÕHULIINI ASENDIPLAAN ÜLEMISTE - LAGEDI	1:500	PVB	VAI	ARL	AGR	06	2024-02-26	MUUDATUSED	VAI	ARL	AGR	
				Algne suurus	Kuupäev	Joonistatud	Kuupäev	Kuupäev	Kuupäev	05	2023-11-03	MUUDATUSED	PVB	ARL	AGR
				A3	2024-02-26	2024-02-26	2024-02-26	2024-02-26	2024-02-26	04	2023-08-11	MUUDATUSED	VAI	ARL	AGR
				Joonisnumber	1003_EP_AS-4-01_UL-asend			Lehekülg	7	21	03	2023-06-23	MUUDATUSED	GAK	ARL
Ver.	Kuupäev	Kommentaar	Projekt	Kontroll	Koost.										

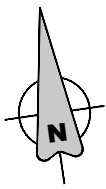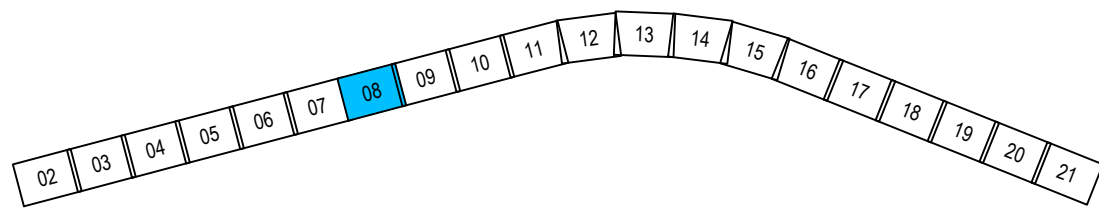


SHEET / LEHEKÜLG 07
SHEET / LEHEKÜLG 08



SHEET / LEHEKÜLG 08
SHEET / LEHEKÜLG 09

y = 549900

x = 6587000
y = 550000

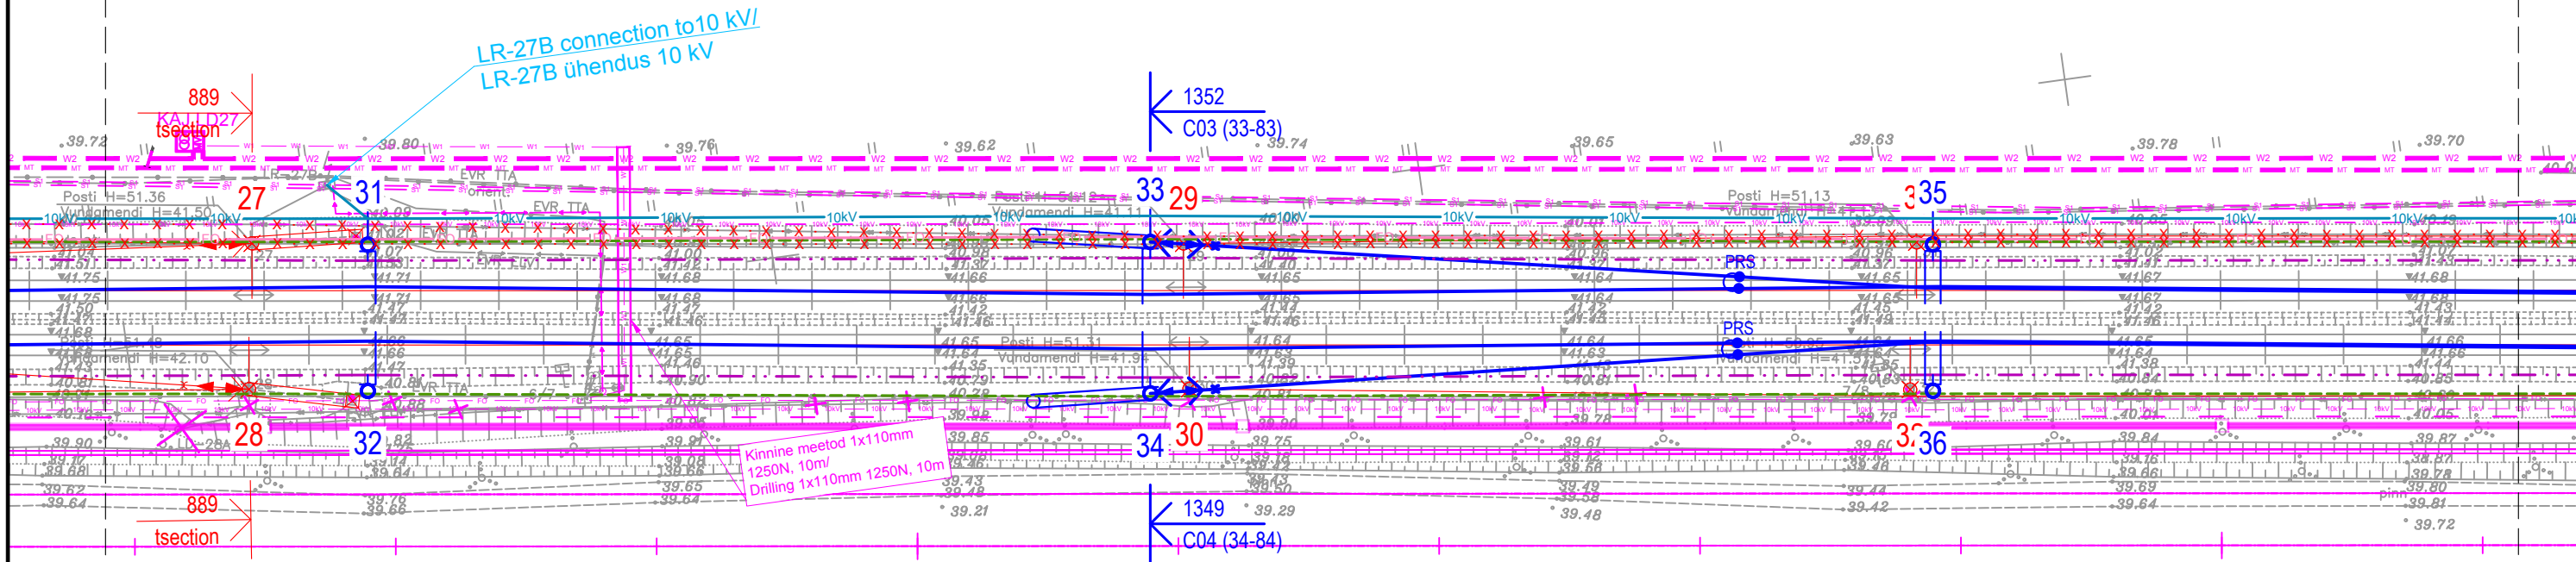


	TELLIJA	PROJEKTEERIJAL	PROJEKTI NIMI	JOONISE NIMI	Mõõtkava	Projekteeris	Joonised koos	Kontrollis	Koostööstas	06	2024-02-26	MUUDATUSED	VAI	ARL	AGR		
			EESTI RAUDTEE INFRASTRUKTUURI ELEKTRIFITSEERIMINE	ÜLEMISTE-MUUGA-AEGVIIDU KONTAKTÕHULIINI ASENDIPLAAN ÜLEMISTE - LAGEDI	1:500	PVB	VAI	ARL	AGR	05	2023-11-03	MUUDATUSED	PVB	ARL	AGR		
					Algne suurus	Kuupäev	2024-02-26	Kuupäev	2024-02-26	Kuupäev	2024-02-26	04	2023-08-11	MUUDATUSED	VAI	ARL	AGR
					Joonisnumber					Lehekülg		03	2023-06-23	MUUDATUSED	GAK	ARL	AGR
											8	21	Ver.	Kuupäev	Kommentaar	Projekt	Koostk.

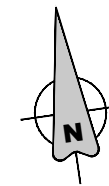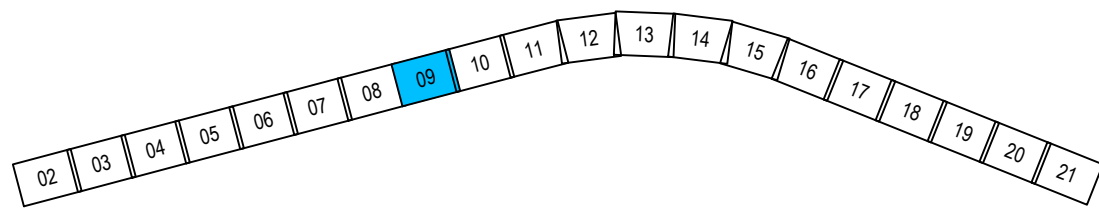

SHEET / LEHEKÜLG 08
SHEET / LEHEKÜLG 09

SHEET / LEHEKÜLG 09
SHEET / LEHEKÜLG 10

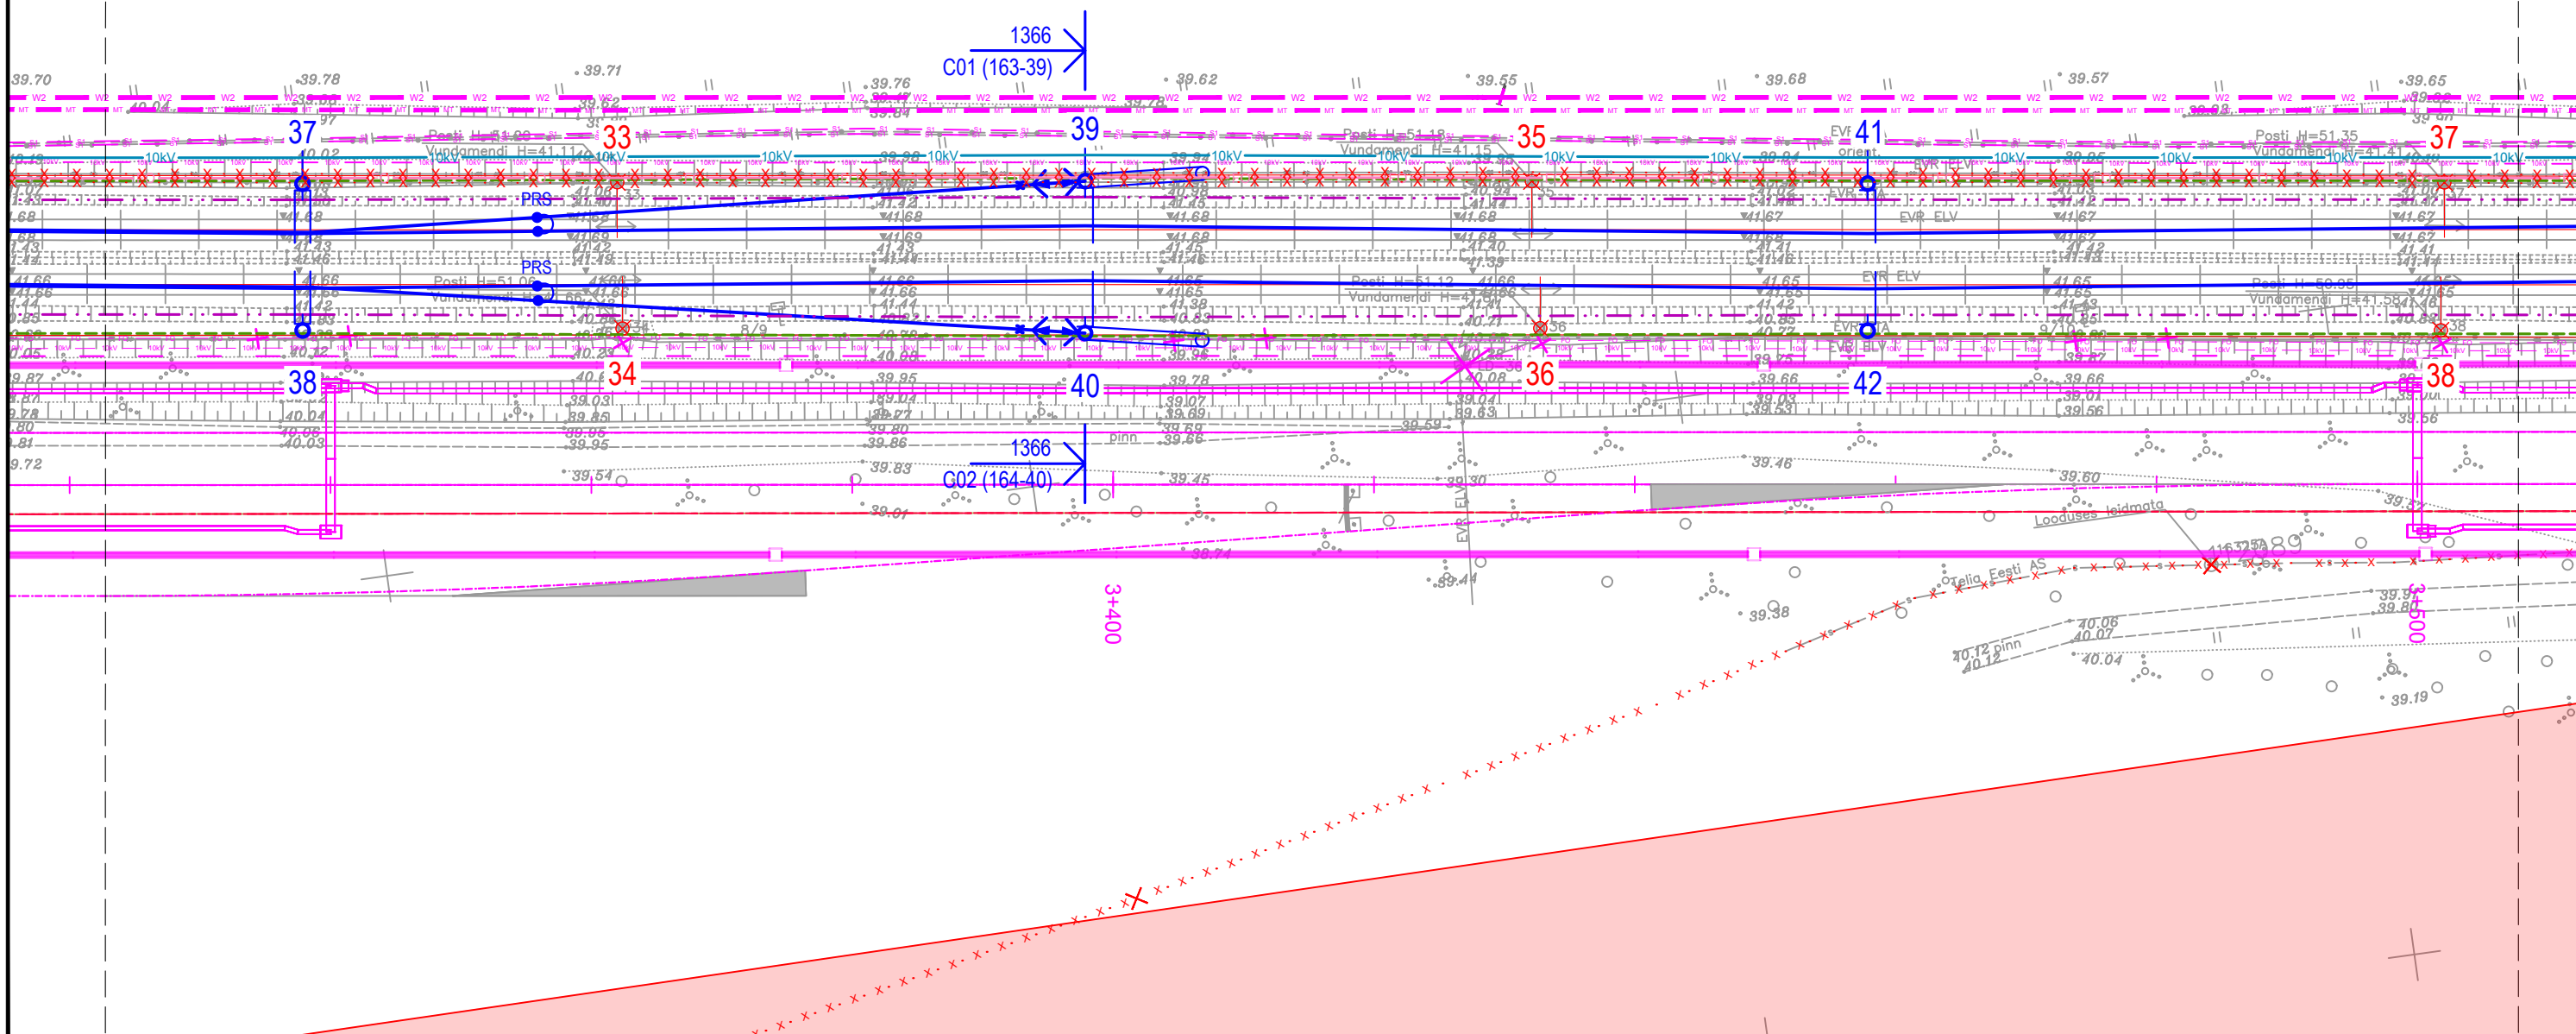

TELLIJA

EESTI RAUDTEE

PROJEKTEERIJAJA



PROJEKTI NIMI

**EESTI RAUDTEE
INFRASTRUKTUURI
ELEKTRIFITSEERIMINE**

JOONISE NIMI


**ÜLEMISTE-MUUGA-AEGVIIDU
KONTAKTÕHULIINI ASENDIPLAAN
ÜLEMISTE - LAGEDI**

Mõõkava	Projekteeris	Joonised koos	Kontrollis	Koostööstas											
1:500	PVB	VAI	ARL	AGR	06	2024-02-26	MUUDATUSED	VAI	ARL	AGR					
Algne suurus	Kuupäev	Kuupäev	Kuupäev	Kuupäev	05	2023-11-03	MUUDATUSED	PVB	ARL	AGR					
A3	2024-02-26	2024-02-26	2024-02-26	2024-02-26	04	2023-08-11	MUUDATUSED	VAI	ARL	AGR					
Joonisnumber	1003_EP_AS-4-01_UL-asend				Lehekülg	03	2023-06-23	MUUDATUSED	GAK	ARL	AGR				
					9	21	Ver.	Kuupäev	Kommentaar	Projekt	Kontroll	Koostöök			

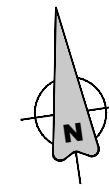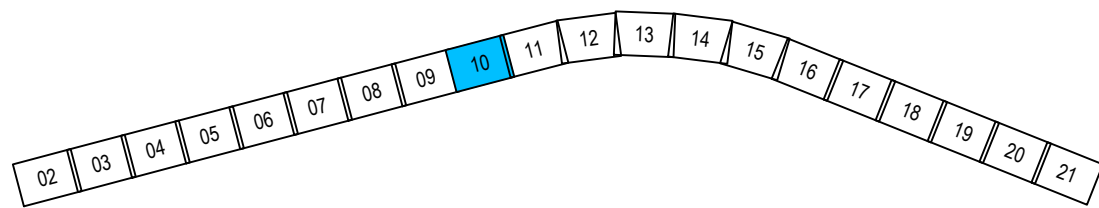

SHEET / LEHEKÜLG 09
SHEET / LEHEKÜLG 10

SHEET / LEHEKÜLG 10
SHEET / LEHEKÜLG 11

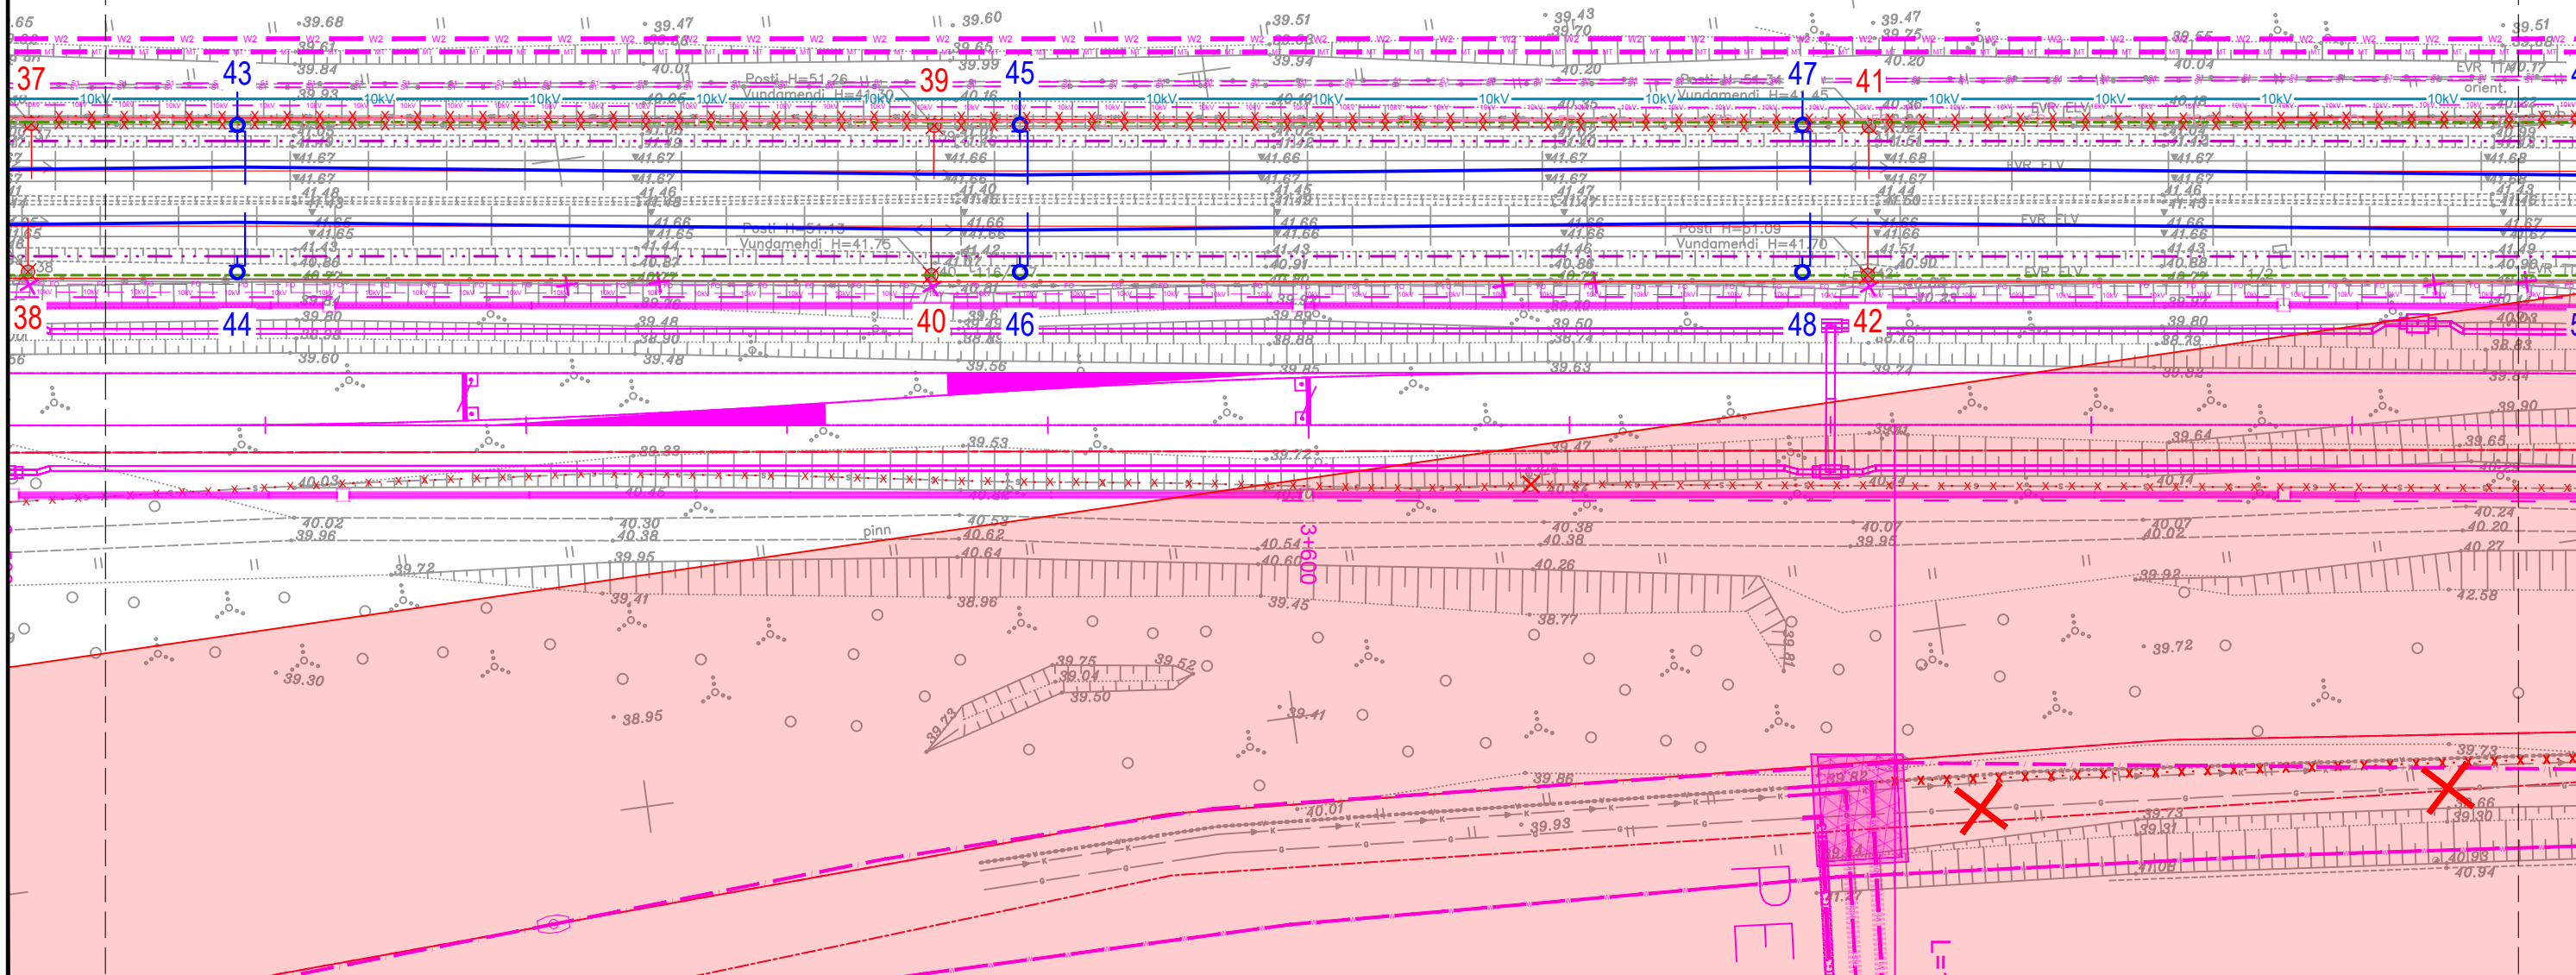

TELLIJA



EESTI RAUDTEE

PROJEKTEERIJAL





PROJEKTI NIMI

**EESTI RAUDTEE
INFRASTRUKTUURI
ELEKTRIFITSEERIMINE**

JOONISE NIMI

**ÜLEMISTE-MUUGA-AEGVIIDU
KONTAKTÕHULIINI ASENDIPLAAN
ÜLEMISTE - LAGEDI**

Mõõkava	Projekteeris	Joonised koos	Kontrollis	Koostööstas						
1:500	PVB	VAI	ARL	AGR	06	2024-02-26	MUUDATUSED	VAI	ARL	AGR
Algne suurus	Kuupäev	Kuupäev	Kuupäev	Kuupäev	05	2023-11-03	MUUDATUSED	PVB	ARL	AGR
A3	2024-02-26	2024-02-26	2024-02-26	2024-02-26	04	2023-08-11	MUUDATUSED	VAI	ARL	AGR
Joonisnumber	1003_EP_AS-4-01_UL-asend				03	2023-06-23	MUUDATUSED	GAK	ARL	AGR
					10	21	Ver.	Kuupäev	Kommentaar	Projekt
										Kontr.
										Koost.

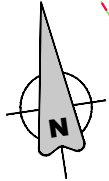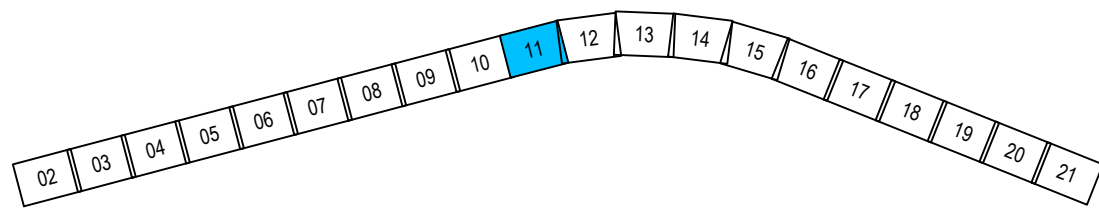


SHEET / LEHEKÜLG 10
SHEET / LEHEKÜLG 11

1367
5K

LR-43B connection to 10 kV/
LR-43B ühendus 10 kV

FIBER OPTIC ANCHOR AND RESERVE POLE/
KIUDOPTILINE ANKR JA RESERVI MAST

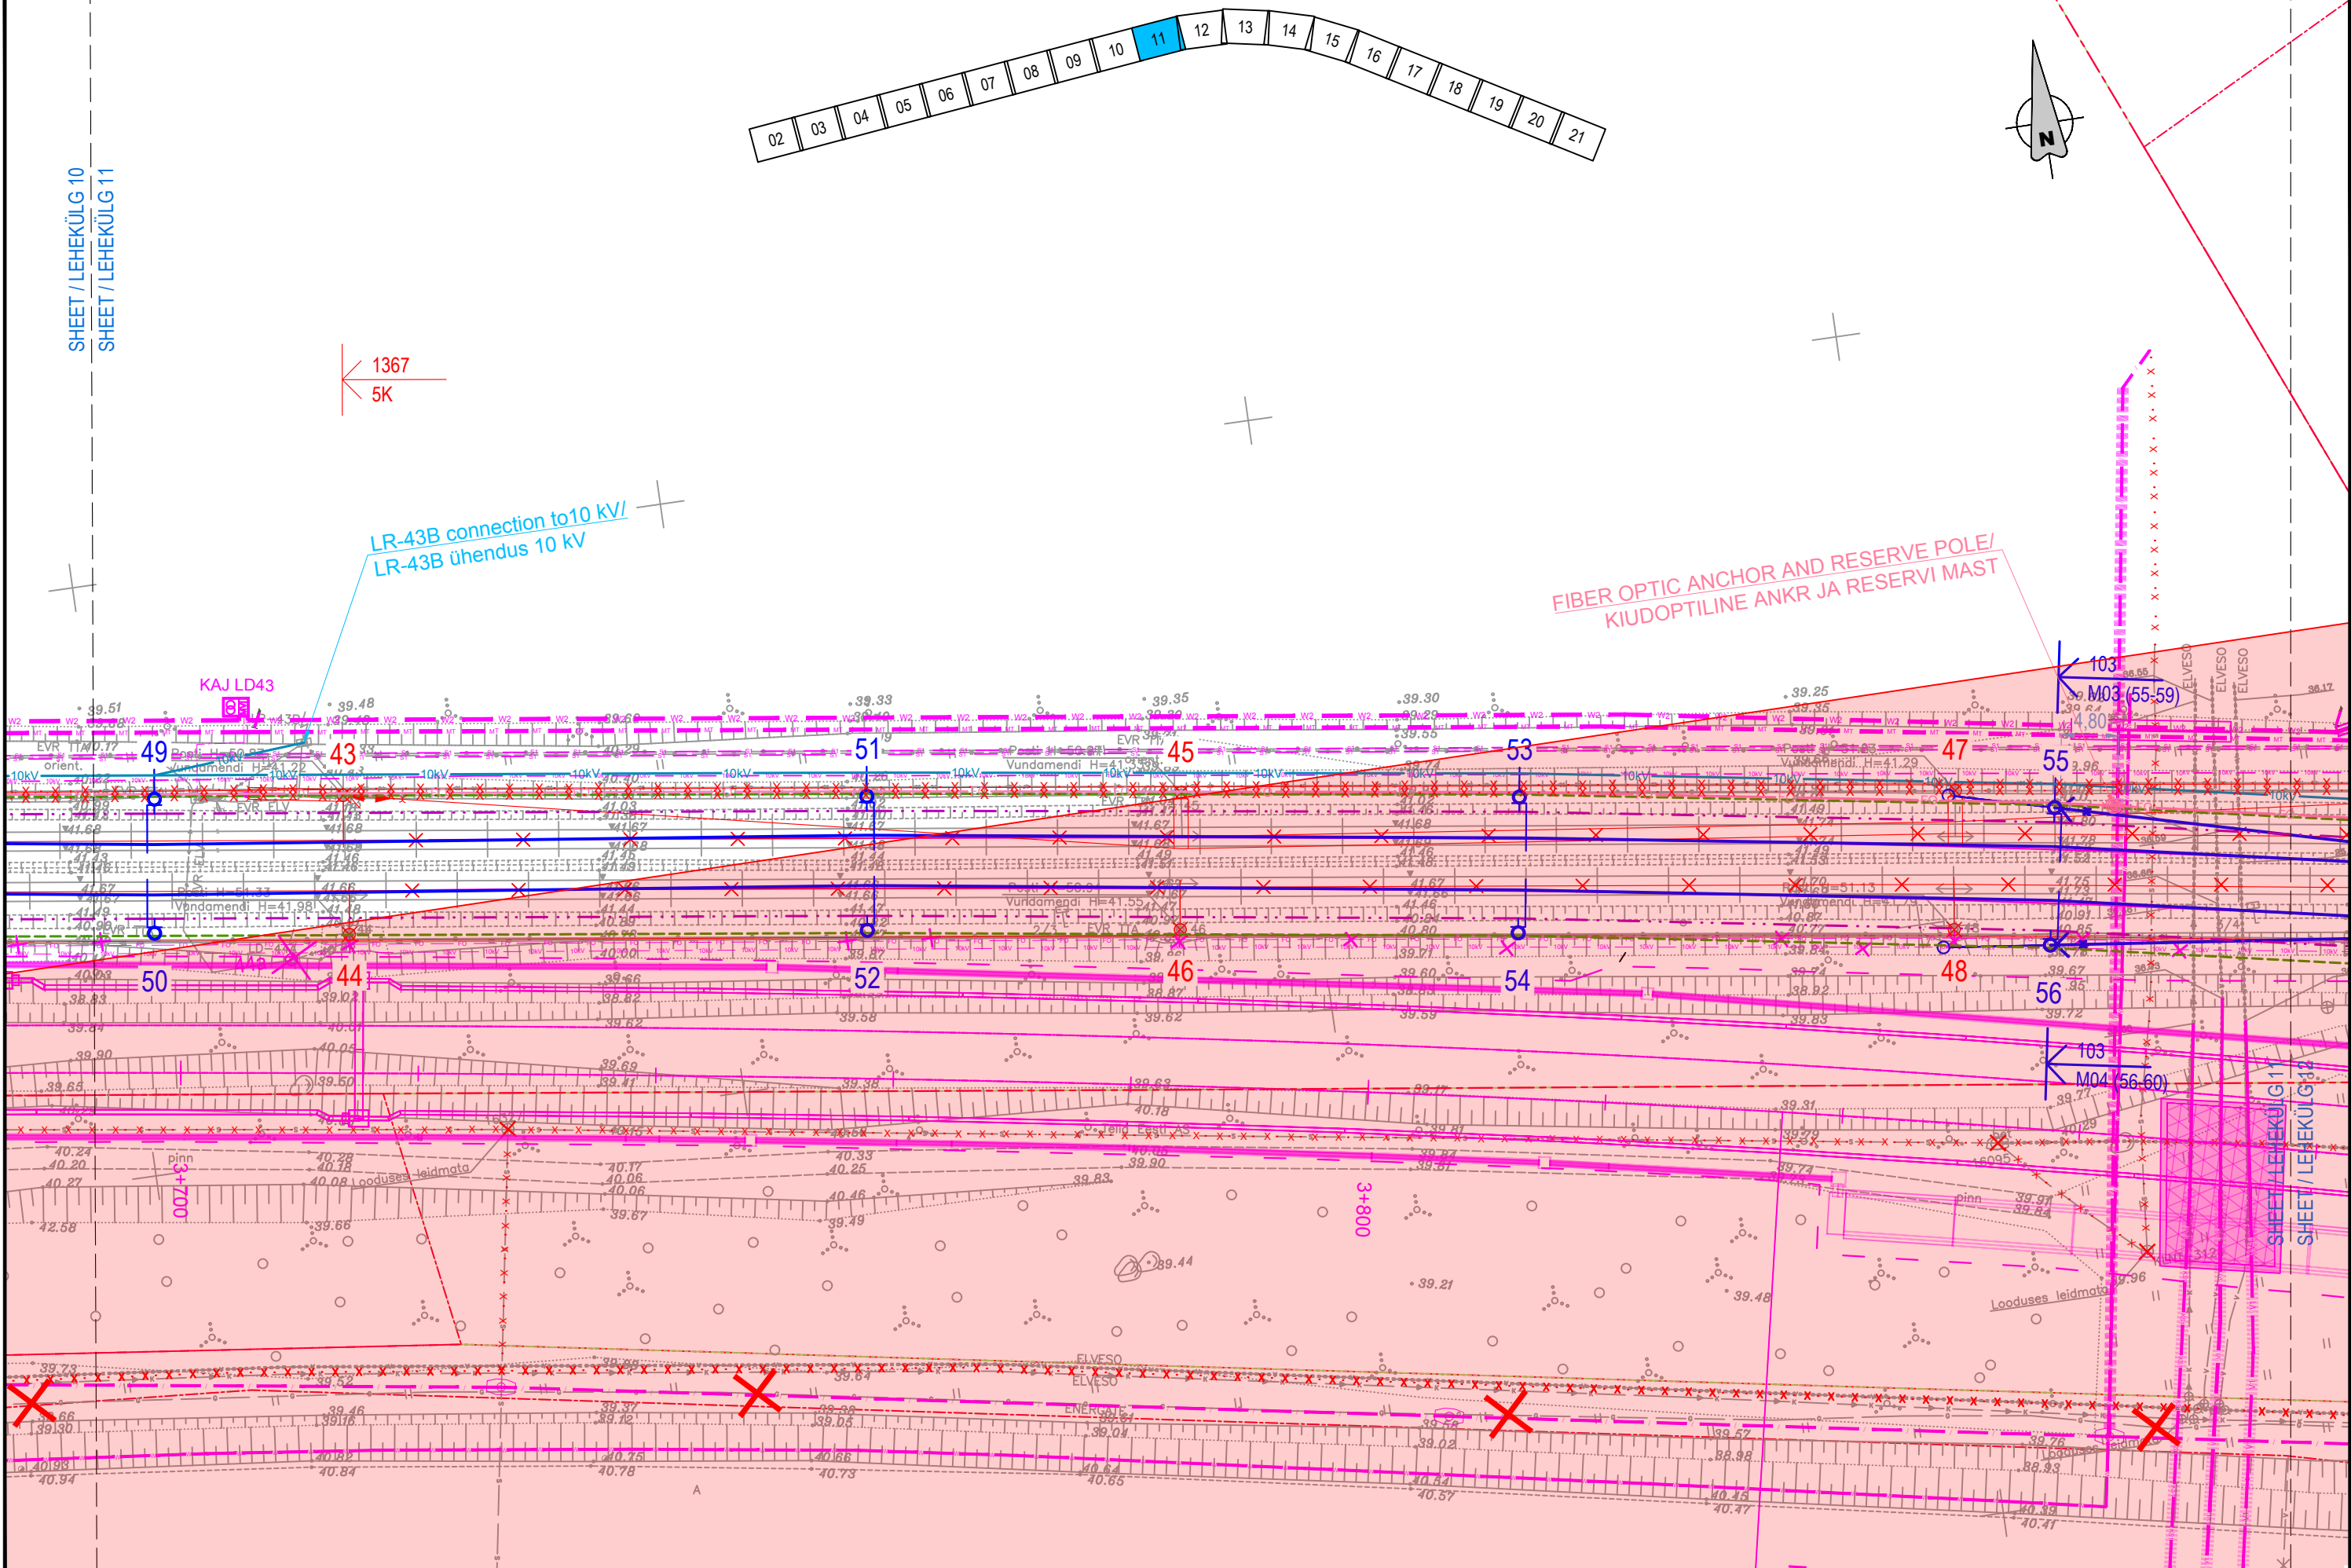

TELLIJA

EESTI RAUDTEE

PROJEKTEERIJAJ

**ayesa
Ardanuy**

PROJEKTI NIMI


**EESTI RAUDTEE
INFRASTRUKTUURI
ELEKTRIFITSEERIMINE**

JOONISE NIMI


**ÜLEMISTE-MUUGA-AEGVIIDU
KONTAKTÕHULIINI ASENDIPLAAN
ÜLEMISTE - LAGEDI**

Mõõtkava	Projekteeris	Joonised koos	Kontrollis	Koostööstas	06	2024-02-26	MUUDATUSED	VAI	ARL	AGR	
1:500	PVB	VAI	ARL	AGR	05	2023-11-03	MUUDATUSED	PVB	ARL	AGR	
Algne suurus	Kuupäev	Kuupäev	Kuupäev	Kuupäev	04	2023-08-11	MUUDATUSED	VAI	ARL	AGR	
A3	2024-02-26	2024-02-26	2024-02-26	2024-02-26	03	2023-06-23	MUUDATUSED	GAK	ARL	AGR	
Joonisnumber	1003_EP_AS-4-01_UL-asend		Lehekülg	11	21	Ver.	Kuupäev	Kommentaar	Projekt	Kontroll	Koostöö

06	2024-02-26	MUUDATUSED	VAI	ARL	AGR
05	2023-11-03	MUUDATUSED	PVB	ARL	AGR
04	2023-08-11	MUUDATUSED	VAI	ARL	AGR
03	2023-06-23	MUUDATUSED	GAK	ARL	AGR

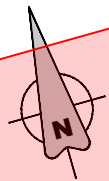

961
3K

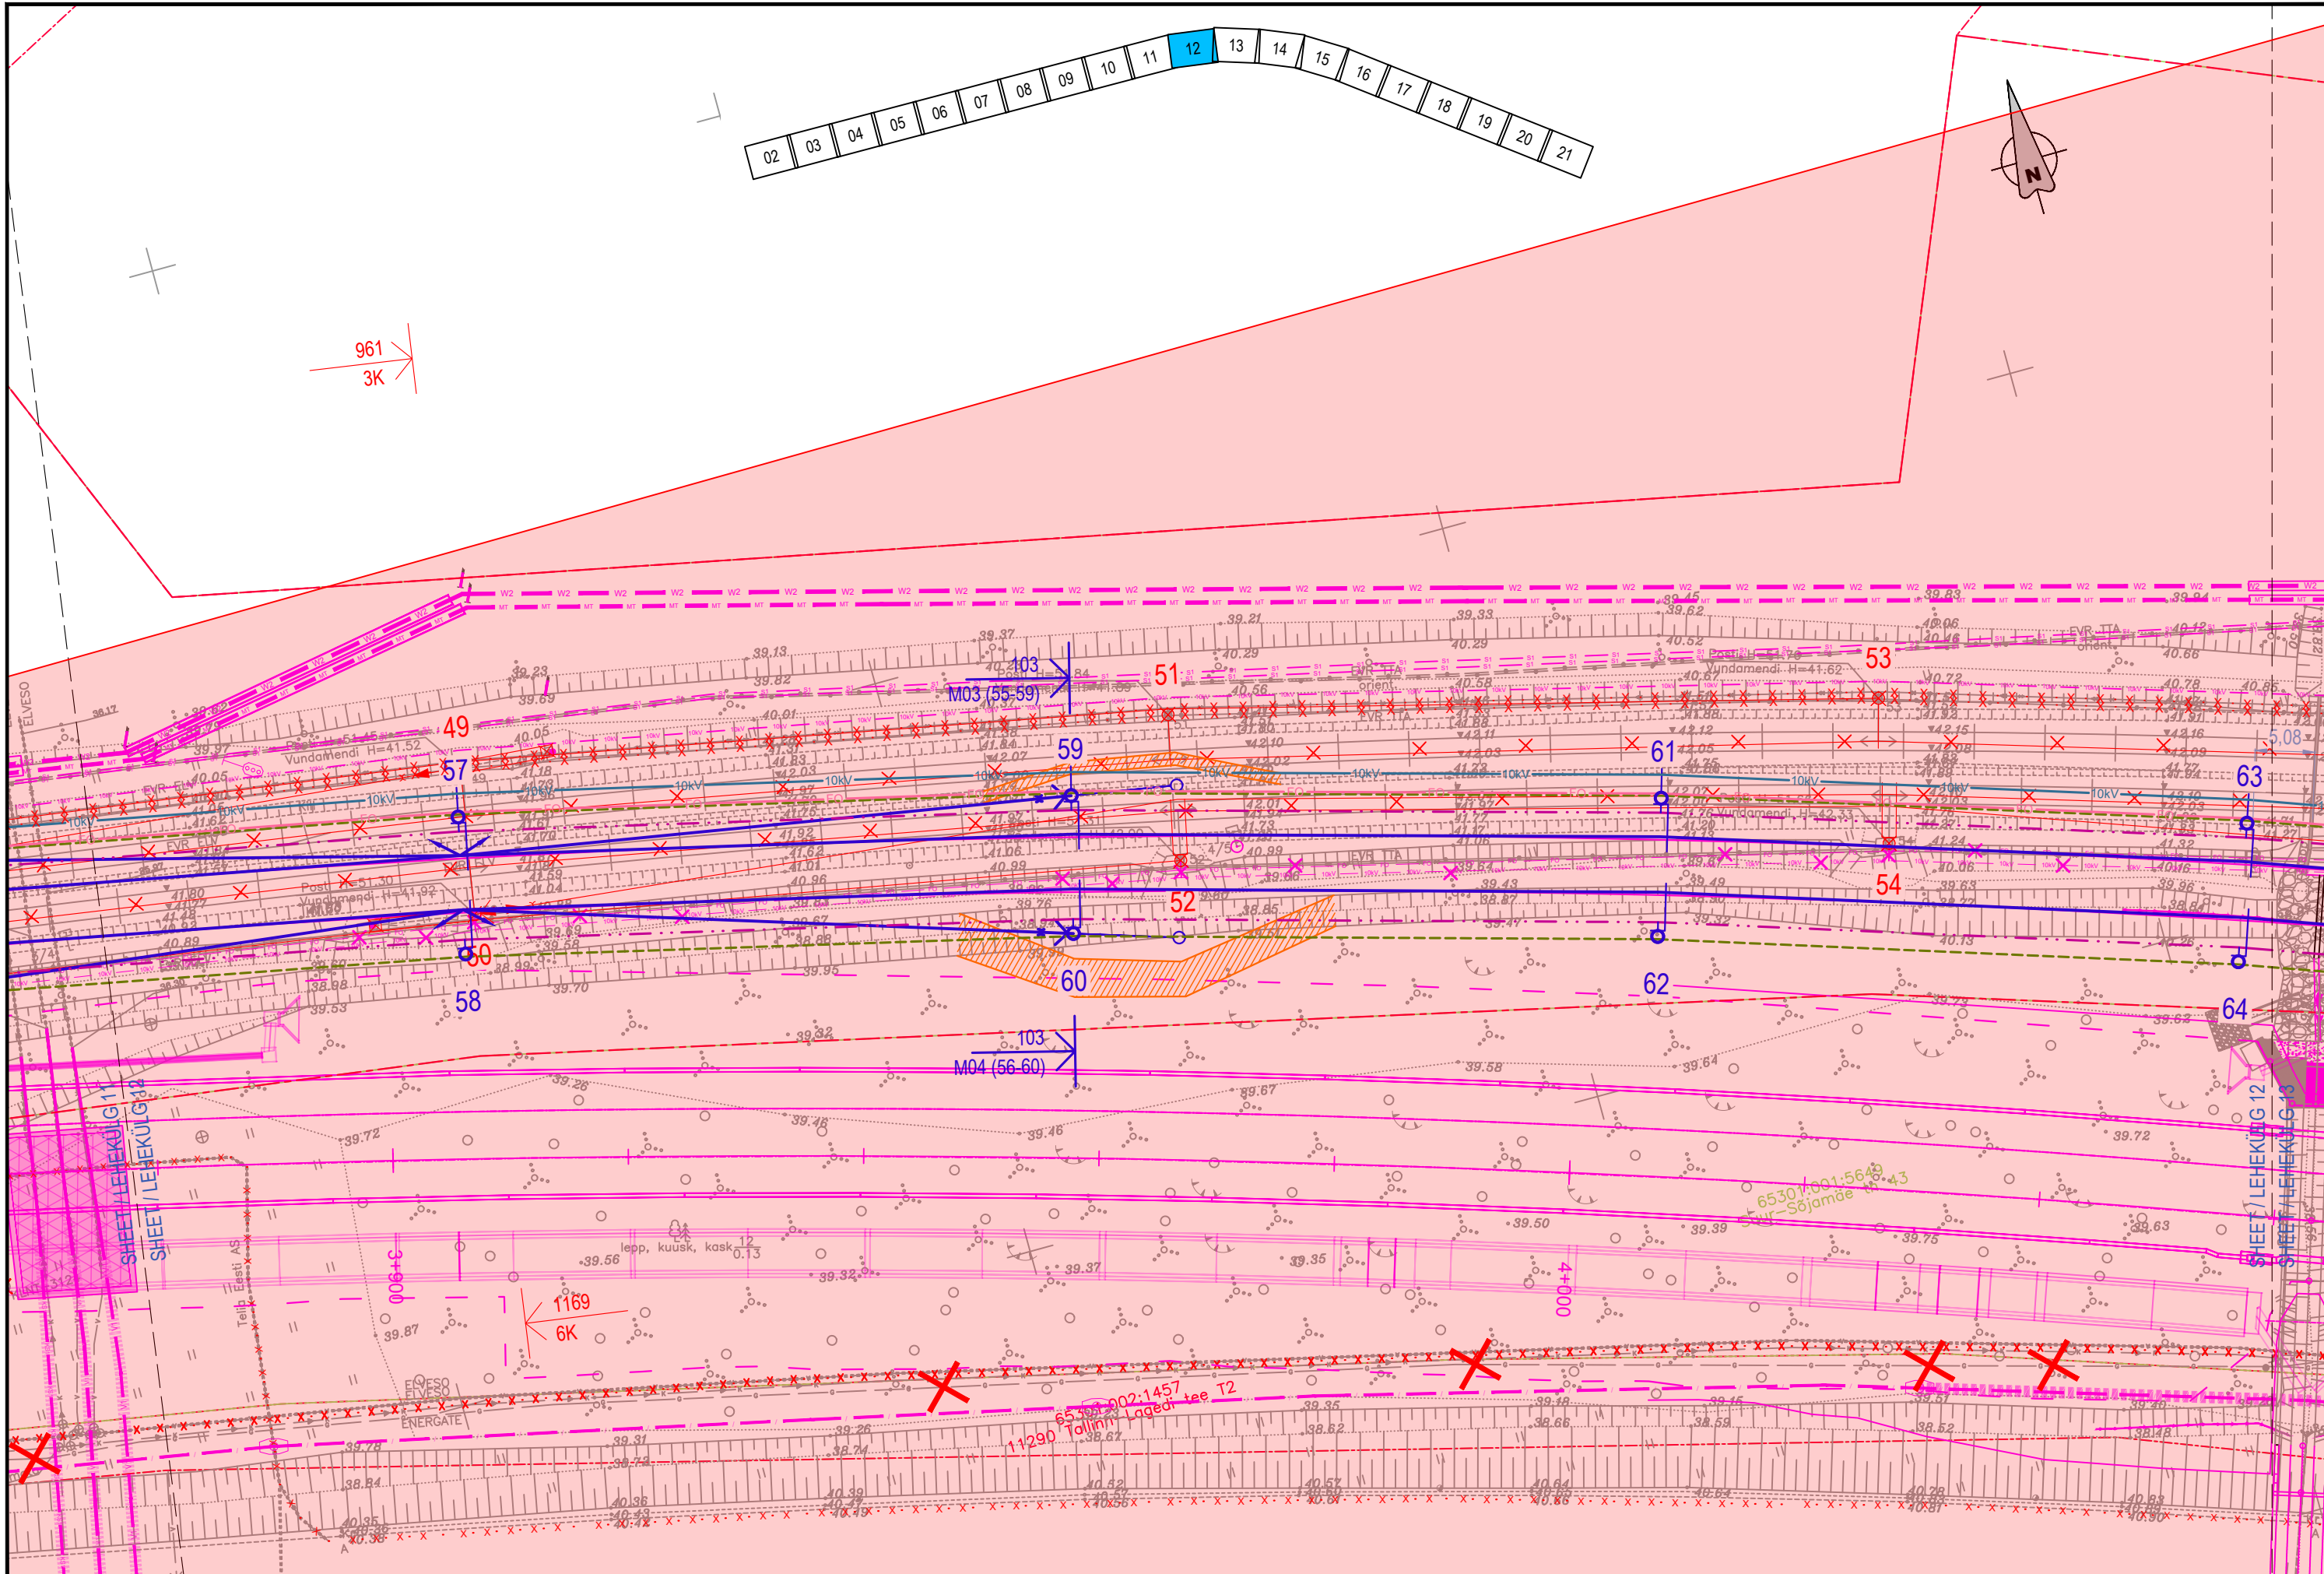

PROJEKTEERIJAL





PROJEKTI NIMI

**EESTI RAUDTEE
INFRASTRUKTUURI
ELEKTRIFITSEERIMINE**

JOONISE NIMI

**ÜLEMISTE-MUUGA-AEGVIIDU
KONTAKTÕHULIINI ASENDIPLAAN
ÜLEMISTE - LAGEDI**

Mõõtkava	Projekteeris	Joonised koos	Kontrollis	Koostööstas	06	06	06	06	06	06
1:500	PVB	VAI	ARL	AGR	06	2024-02-26	MUUDATUSED	VAI	ARL	AGR
Algne suurus	Kuupäev	Kuupäev	Kuupäev	Kuupäev	05	2023-11-03	MUUDATUSED	PVB	ARL	AGR
A3	2024-02-26	2024-02-26	2024-02-26	2024-02-26	04	2023-08-11	MUUDATUSED	VAI	ARL	AGR
Joonisnumber	Lehekülg				03	2023-06-23	MUUDATUSED	GAK	ARL	AGR
1003_EP_AS-4-01_UL-asend					12	21				
Ver.	Kuupäev	Kommentaar		Projekt	Kontroll	Koost.				

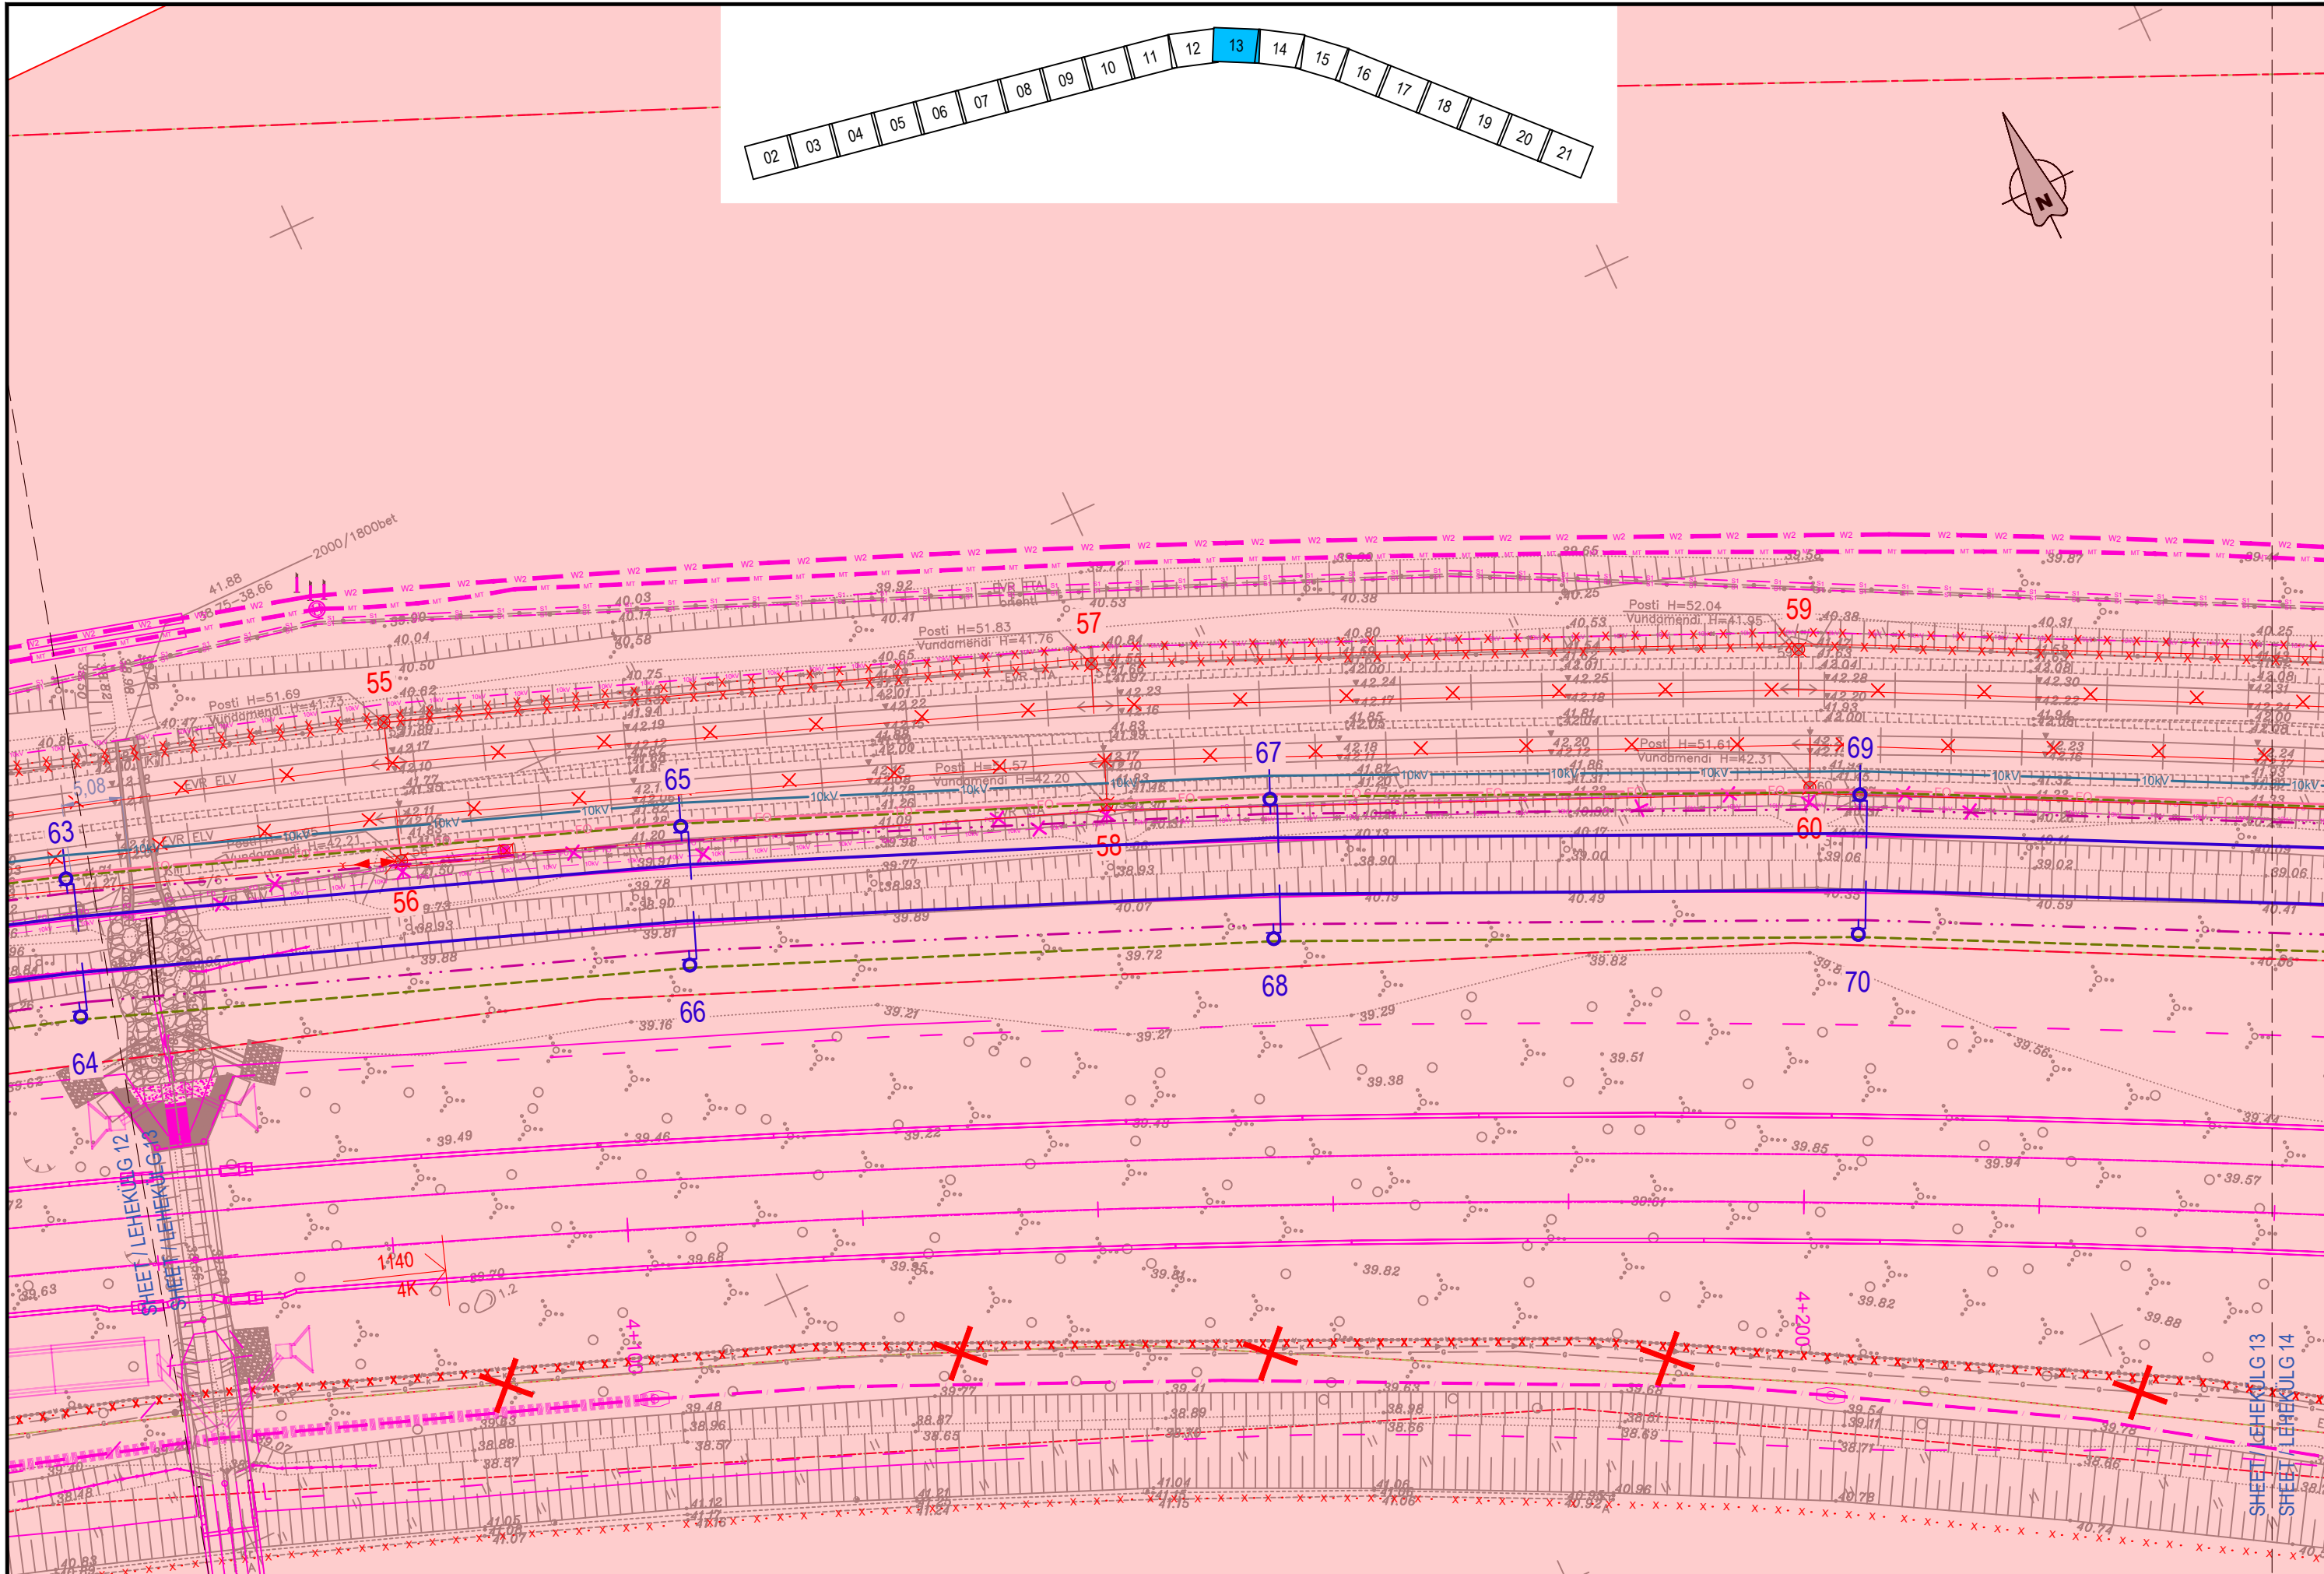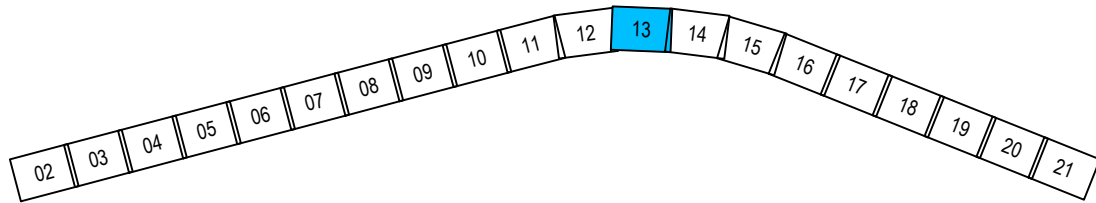

TELLIJA



EESTI RAUDTEE

PROJEKTEERIJAJ



PROJEKTI NIMI




**EESTI RAUDTEE
INFRASTRUKTUURI
ELEKTRIFITSEERIMINE**

JOONISE NIMI

**ÜLEMISTE-MUUGA-AEGVIIDU
KONTAKTÕHULIINI ASENDIPLAAN
ÜLEMISTE - LAGEDI**

Mõõkava	Projekteeris	Joonised koos	Kontrollis	Koostööstas
1:500	PVB	VAI	ARL	AGR
Algne suurus	Kuupäev	Kuupäev	Kuupäev	Kuupäev
A3	2024-02-26	2024-02-26	2024-02-26	2024-02-26
Joonisnumber	Lehekõlg			
1003_EP_AS-4-01_UL-asend	13 21			

Ver.	Kuupäev	Kommentaar	Projekt	Kontroll	Koost.
06	2024-02-26	MUUDATUSED	VAI	ARL	AGR
05	2023-11-03	MUUDATUSED	PVB	ARL	AGR
04	2023-08-11	MUUDATUSED	VAI	ARL	AGR
03	2023-06-23	MUUDATUSED	GAK	ARL	AGR

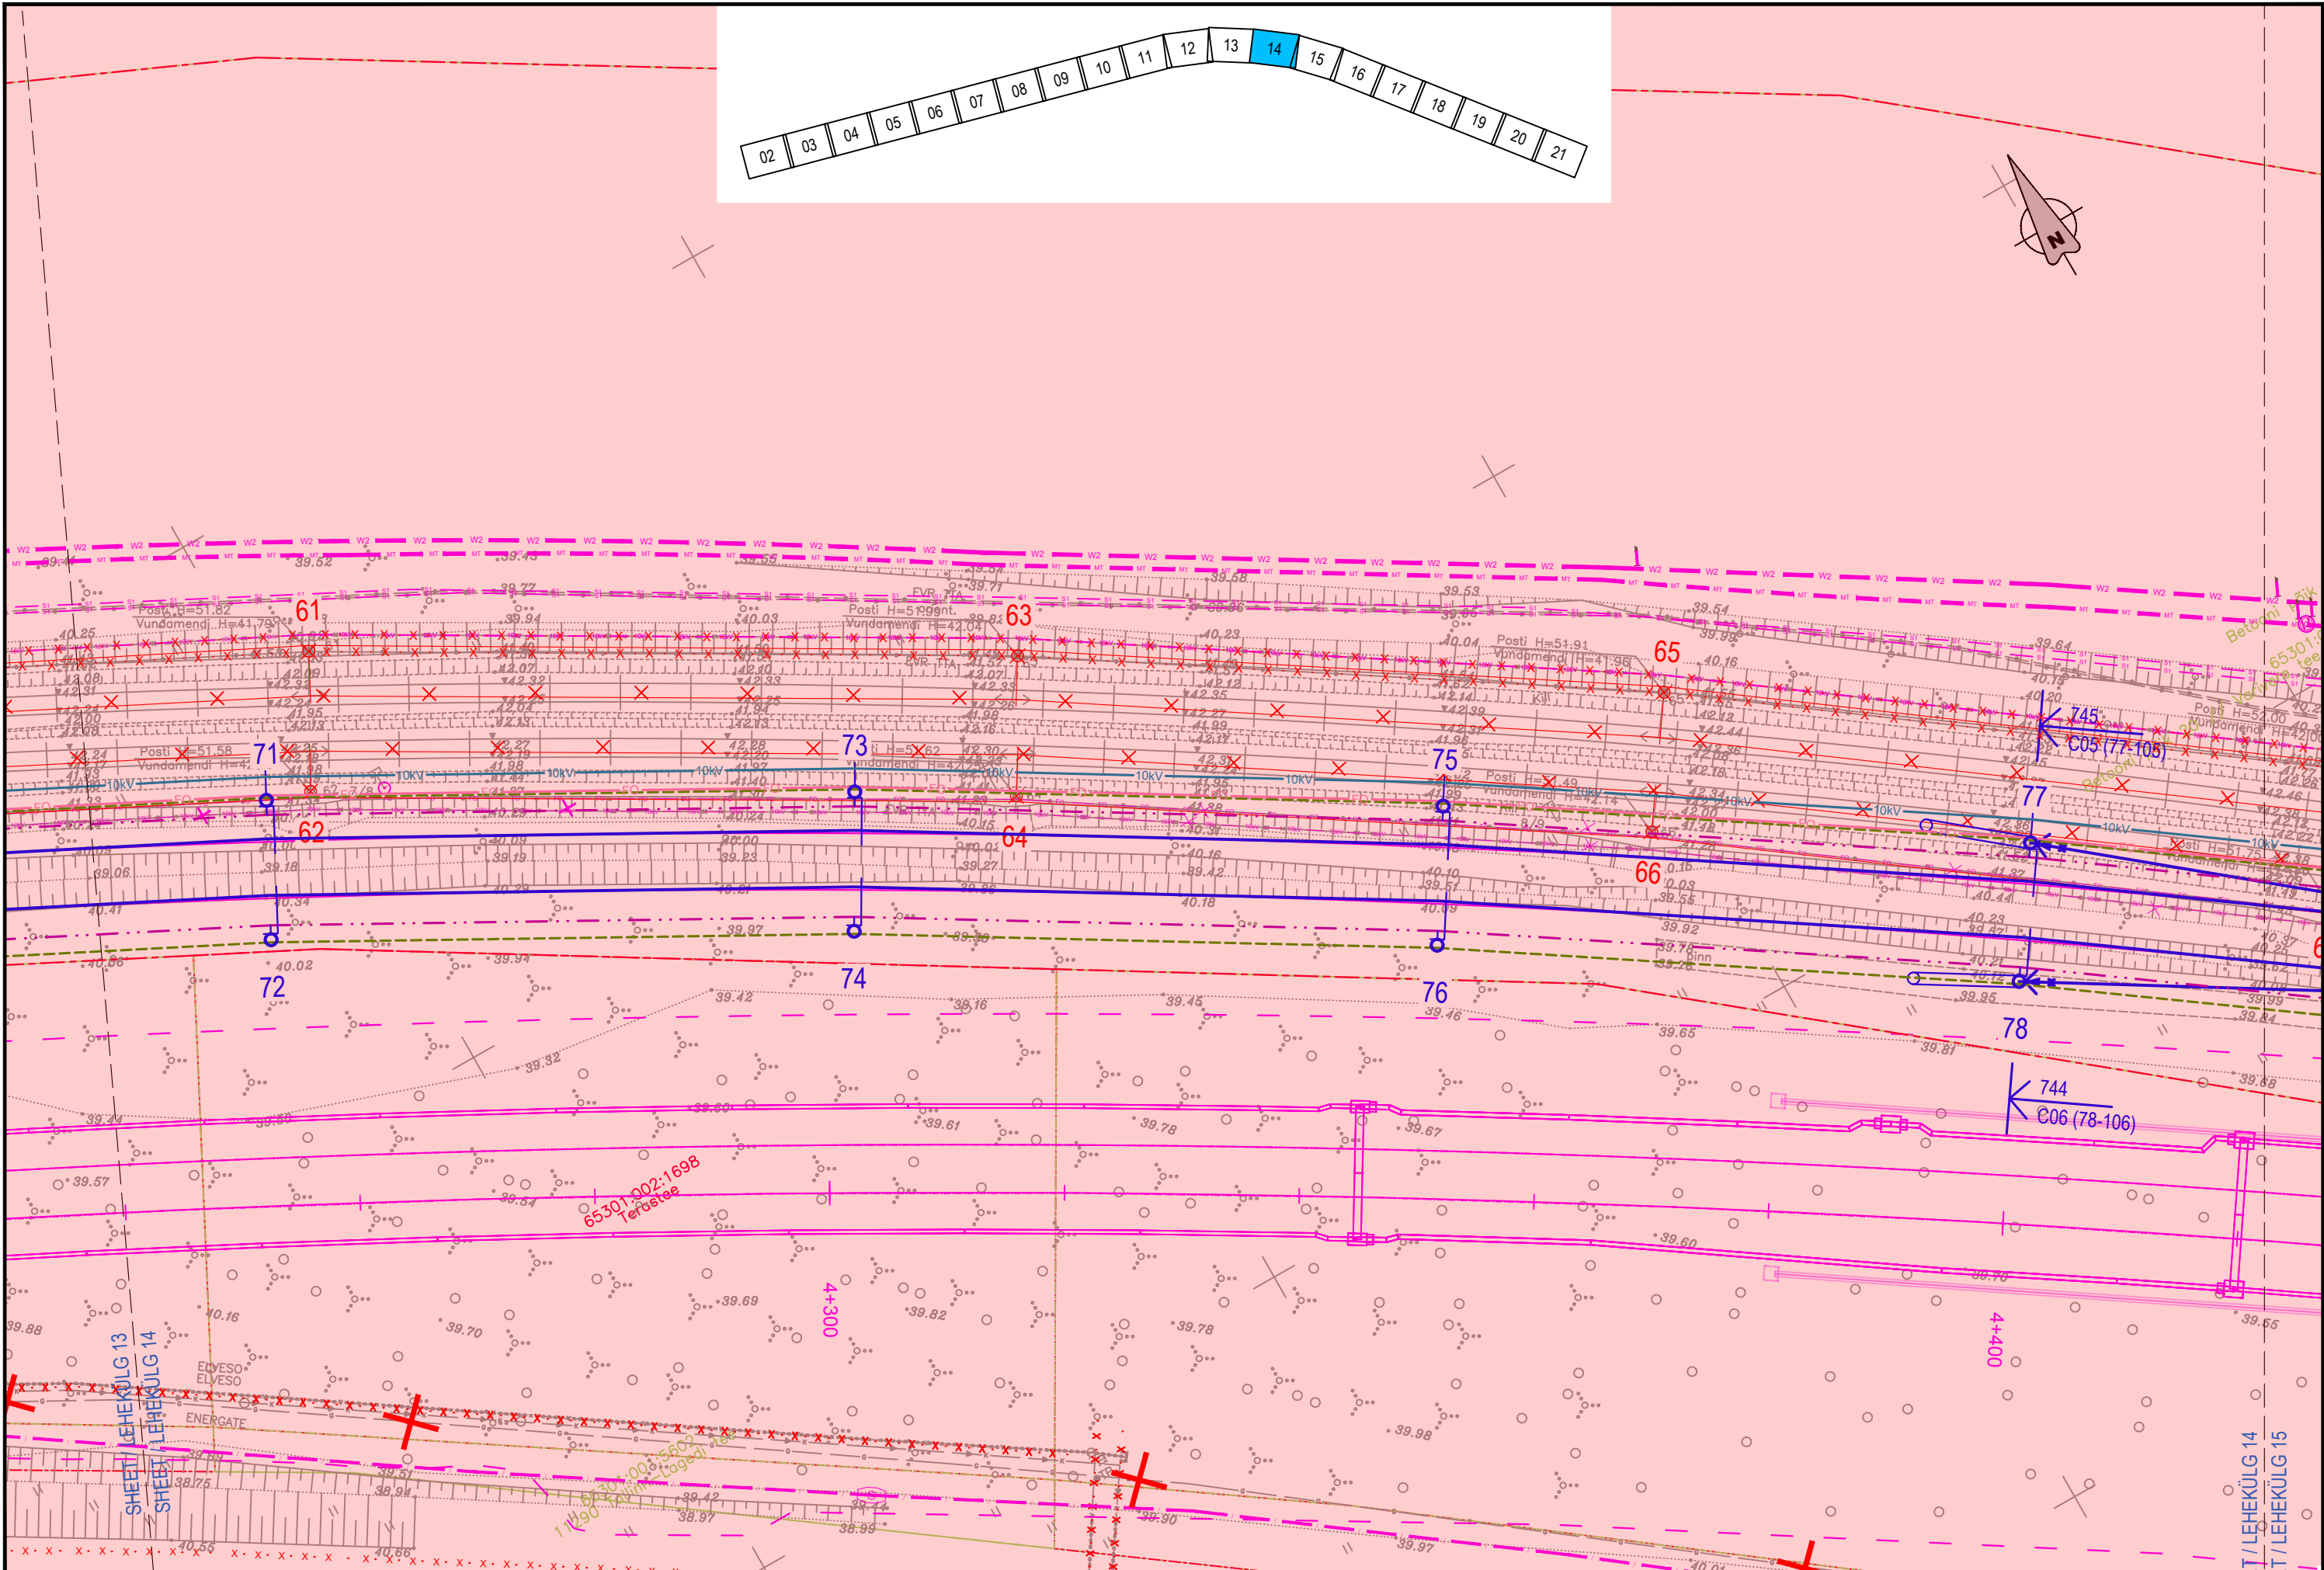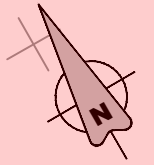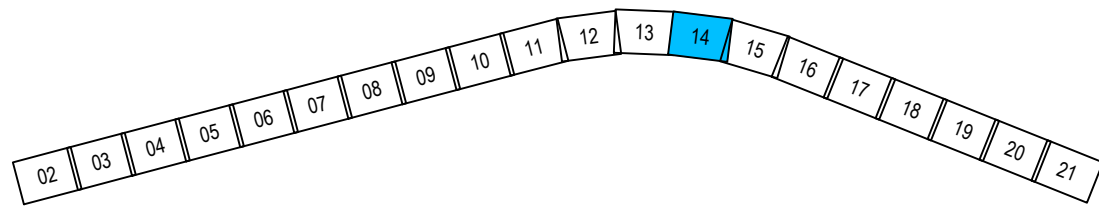

TELLIJA



EESTI RAUDTEE

PROJEKTEERIJAJA





PROJEKTI NIMI

**EESTI RAUDTEE
INFRASTRUKTUURI
ELEKTRIFITSEERIMINE**

JOONISE NIMI

**ÜLEMISTE-MUUGA-AEGVIIDU
KONTAKTÕHULIINI ASENDIPLAAN
ÜLEMISTE - LAGEDI**

Mõõkava	Projekteeris	Joonised koos	Kontrollis	Koostööstas	06	04	02	02	2024	02	26	MUUDATUSED	VAI	ARL	AGR
1:500	PVB	VAI	ARL	AGR	06	04	02	2024	02	26	MUUDATUSED	VAI	ARL	AGR	
Algne suurus	Kuupäev	Kuupäev	Kuupäev	Kuupäev	05	02	2023	11	03	MUUDATUSED	PVB	ARL	AGR		
A3	2024-02-26	2024-02-26	2024-02-26	2024-02-26	04	02	2023	08	11	MUUDATUSED	VAI	ARL	AGR		
Joonisnumber	1003_EP_AS-4-01_UL-asend		Lehekülg	14	21	03	02	2023	06	23	MUUDATUSED	GAK	ARL	AGR	
Ver.	Kuupäev	Kommentaar	Projekt	Kontroll	Koostöök										

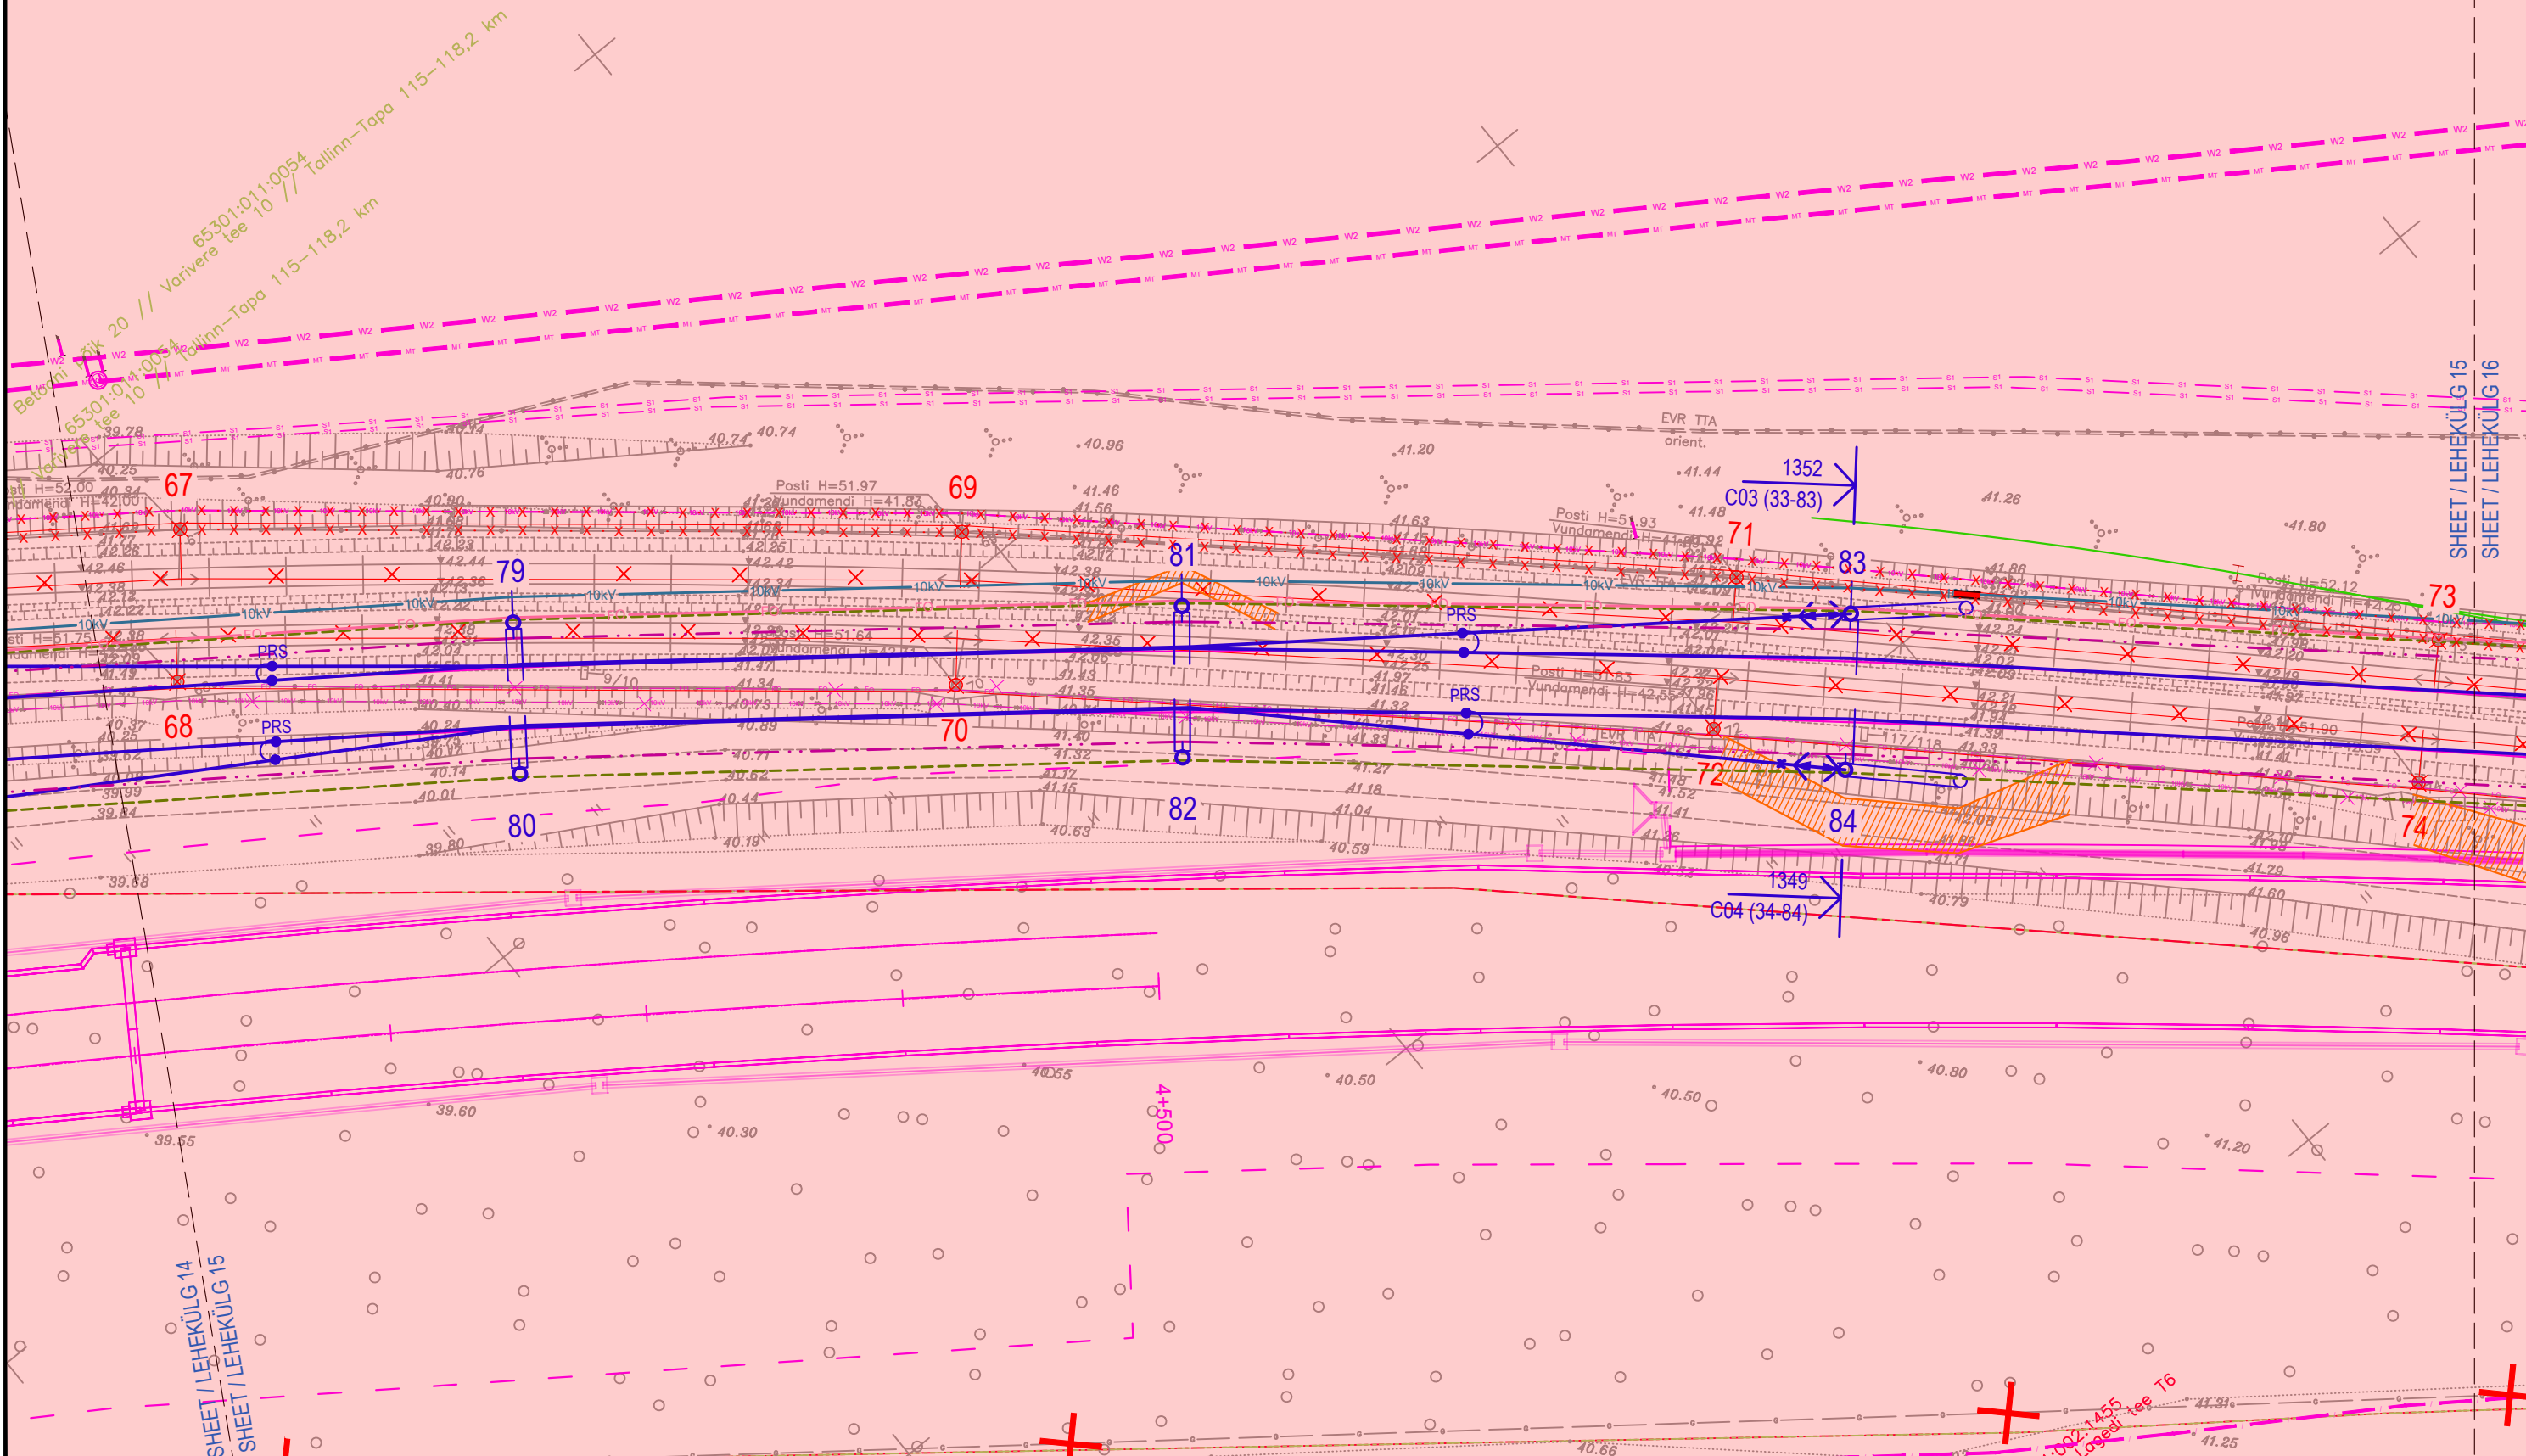
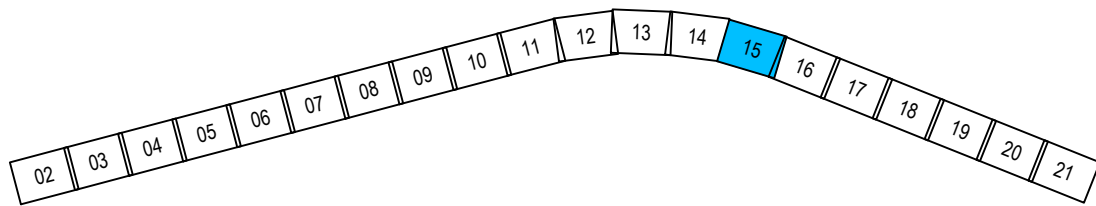


SHEET / LEHEKÜLG 15
SHEET / LEHEKÜLG 16

SHEET / LEHEKÜLG 14
SHEET / LEHEKÜLG 15

 EESTI RAUDTEE		PROJEKTI NIMI EESTI RAUDTEE INFRASTRUKTUURI ELEKTRIFITSEERIMINE	JOONISE NIMI ÜLEMISTE-MUUGA-AEGVIIDU KONTAKTÕHULIINI ASENDIPLAAN ÜLEMISTE - LAGEDI	Mõõkava 1:500	Projektis PVB	Joonise koos VAI	Kontrollis ARL	Koostööstas AGR	06 2024-02-26	MUUDATUSED	VAI ARL AGR
				Algne suurus A3	Kuupäev 2024-02-26	Kuupäev 2024-02-26	Kuupäev 2024-02-26	Kuupäev 2024-02-26	05 2023-11-03	MUUDATUSED	PVB ARL AGR
Joonisnumber 1003_EP_AS-4-01_UL-asend									04 2023-08-11	MUUDATUSED	VAI ARL AGR
									03 2023-06-23	MUUDATUSED	GAK ARL AGR
									Ver. Kuupäev	Kommentaar	Projekt Kontr. Koost.

y = 551350

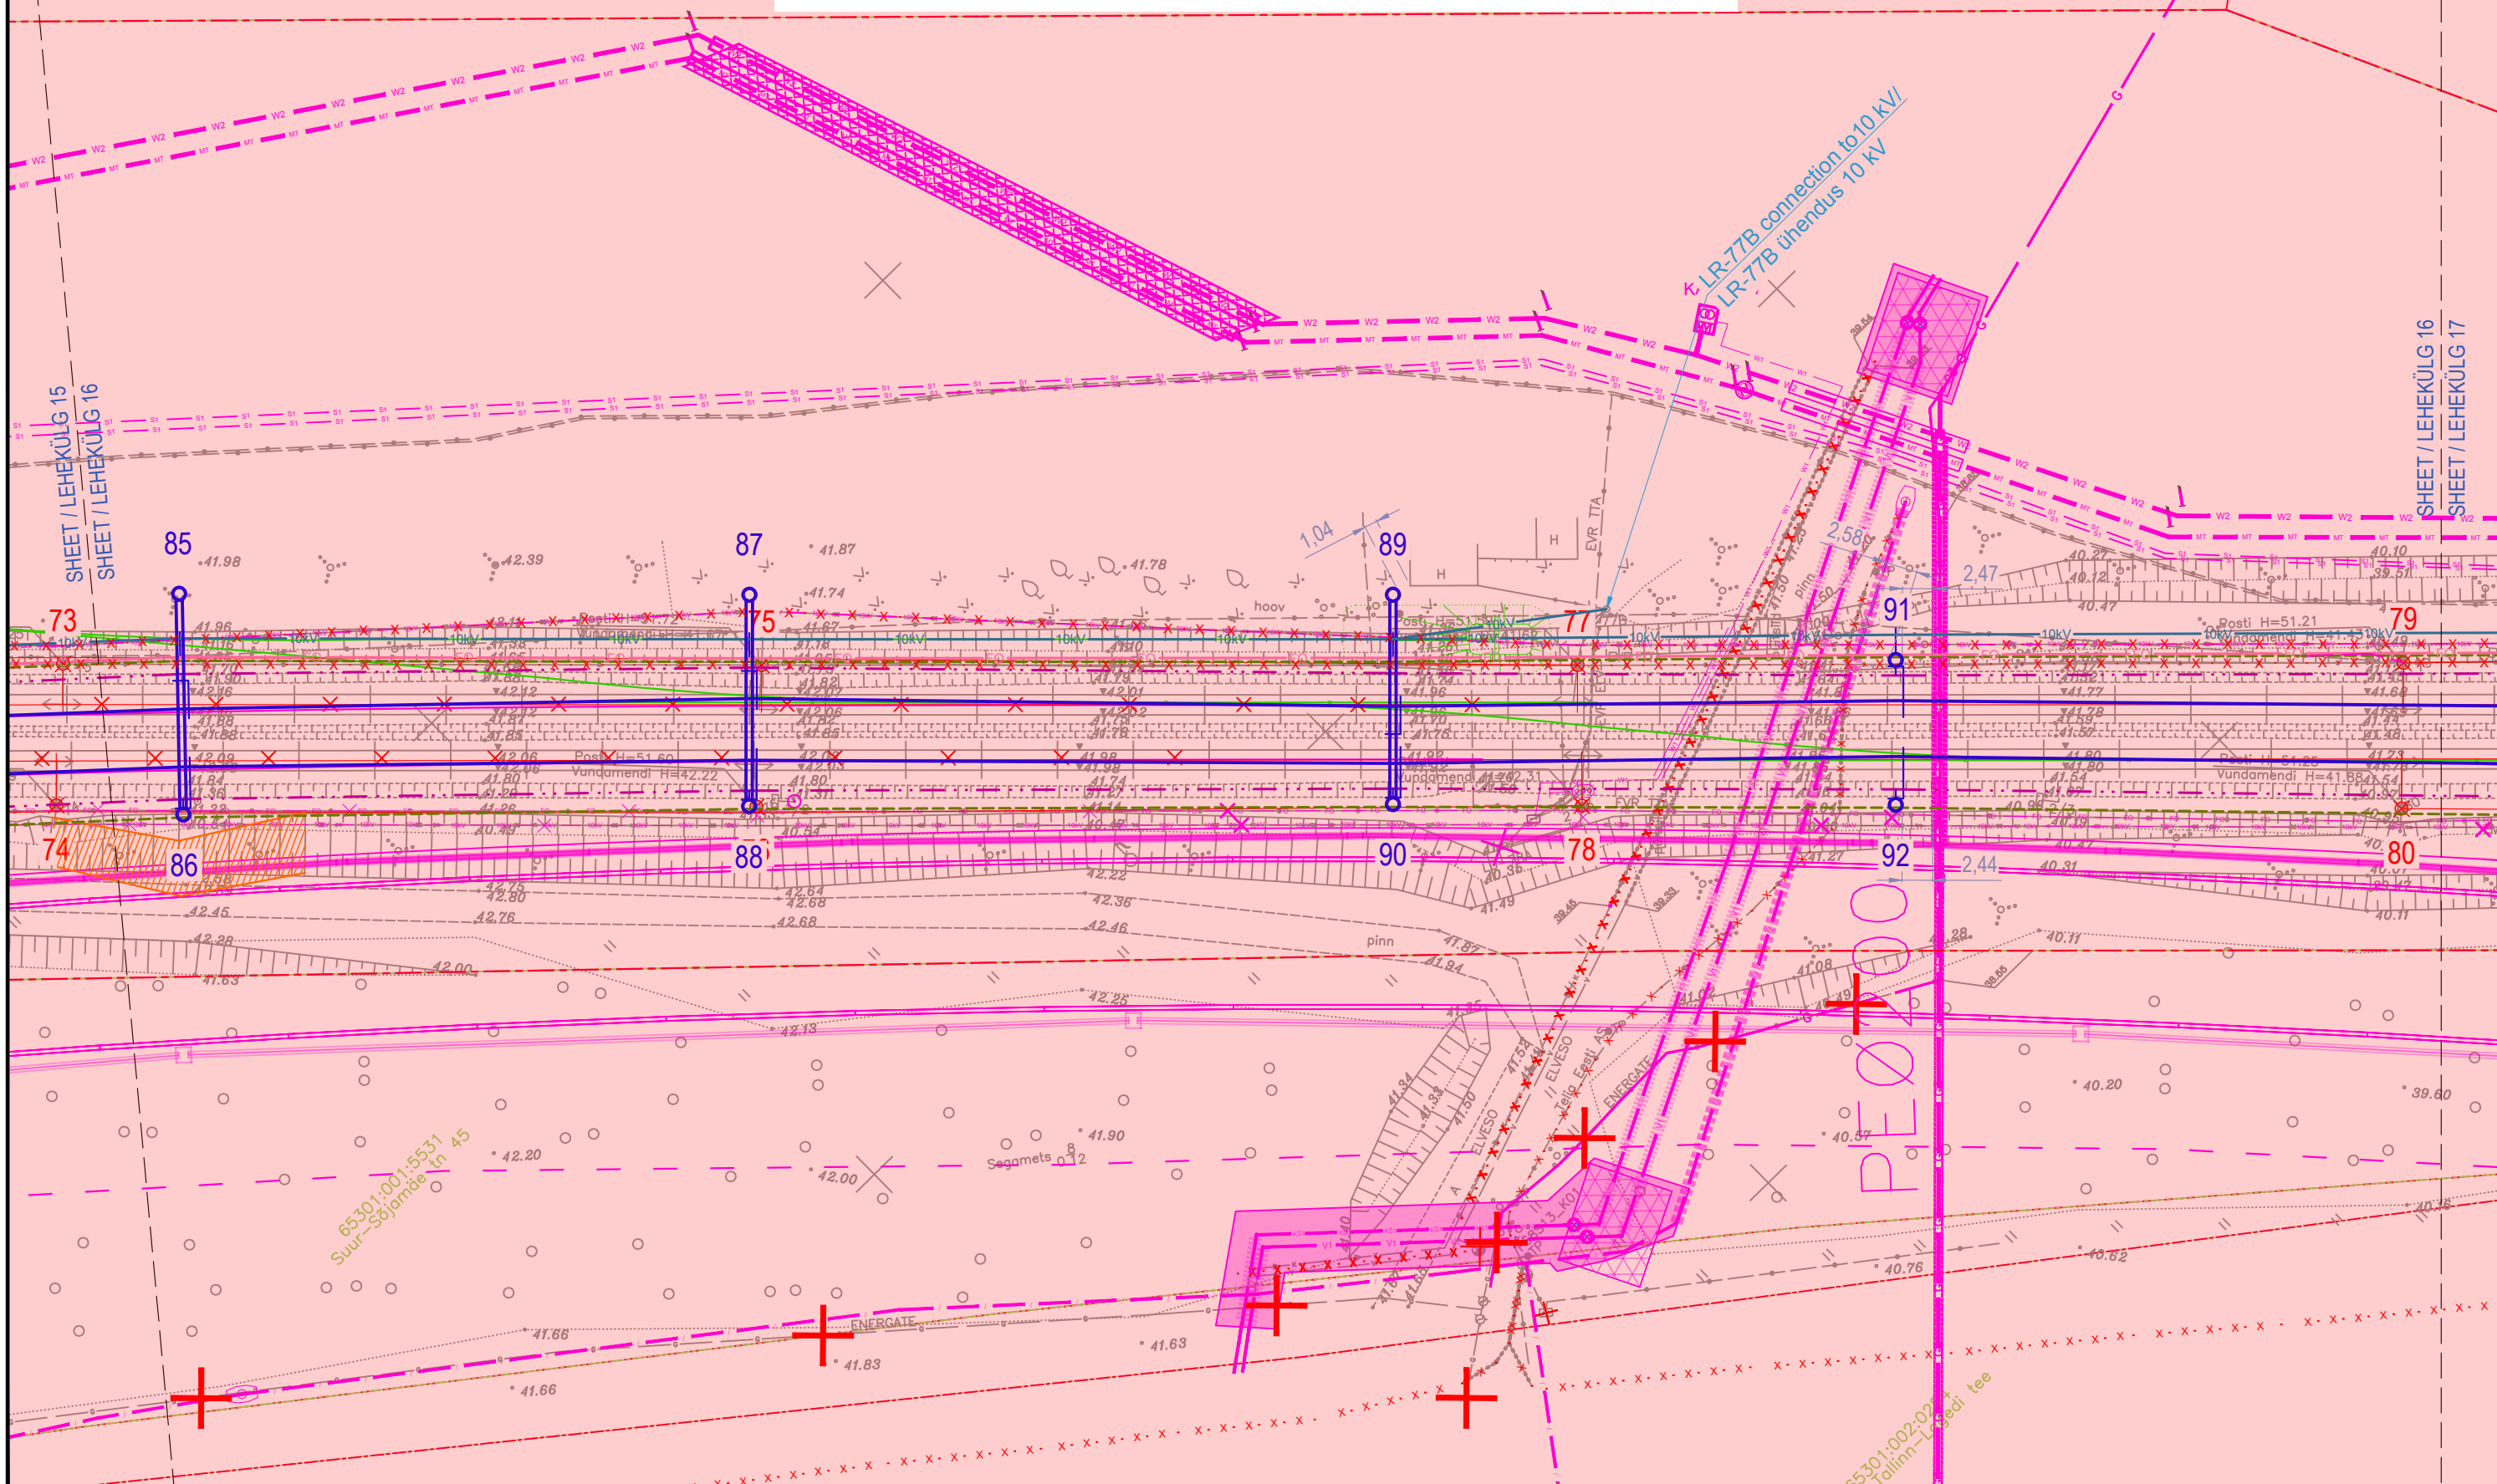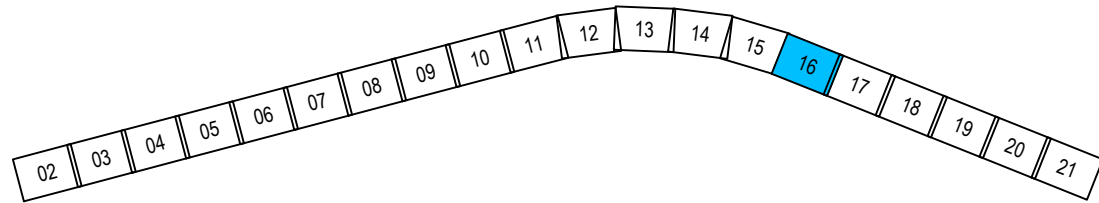

TELLIJA

EESTI RAUDTEE

PROJEKTEERIJAJ

ayesa
Ardanuy



PROJEKTI NIMI

**EESTI RAUDTEE
INFRASTRUKTUURI
ELEKTRIFITSEERIMINE**

JOONISE NIMI


**ÜLEMISTE-MUUGA-AEGVIIDU
KONTAKTÕHULIINI ASENDIPLAAN
ÜLEMISTE - LAGEDI**

Mõõtkava	Projekteeris	Joonised koos	Kontrollis	Koostööstas	06	2024-02-26	MUUDATUSED	VAI	ARL	AGR	
1:500	PVB	VAI	ARL	AGR	05	2023-11-03	MUUDATUSED	PVB	ARL	AGR	
Algne suurus	Kuupäev	Kuupäev	Kuupäev	Kuupäev	04	2023-08-11	MUUDATUSED	VAI	ARL	AGR	
A3	2024-02-26	2024-02-26	2024-02-26	2024-02-26	03	2023-06-23	MUUDATUSED	GAK	ARL	AGR	
Joonisnumber	1003_EP_AS-4-01_UL-asend		Lehekülg	16	21	Ver.	Kuupäev	Kommentaar	Projekt	Kontroll	Koostöö

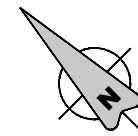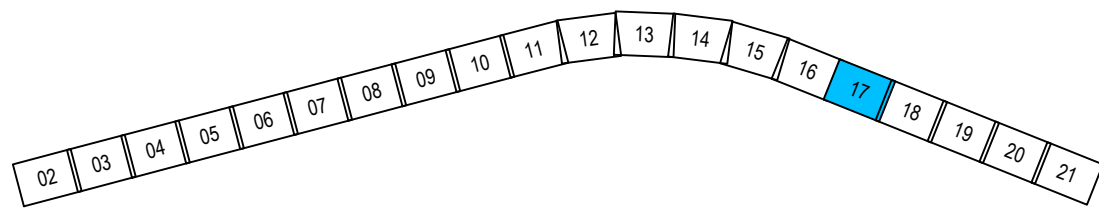

1417
7K

x = 6586400
y = 551550

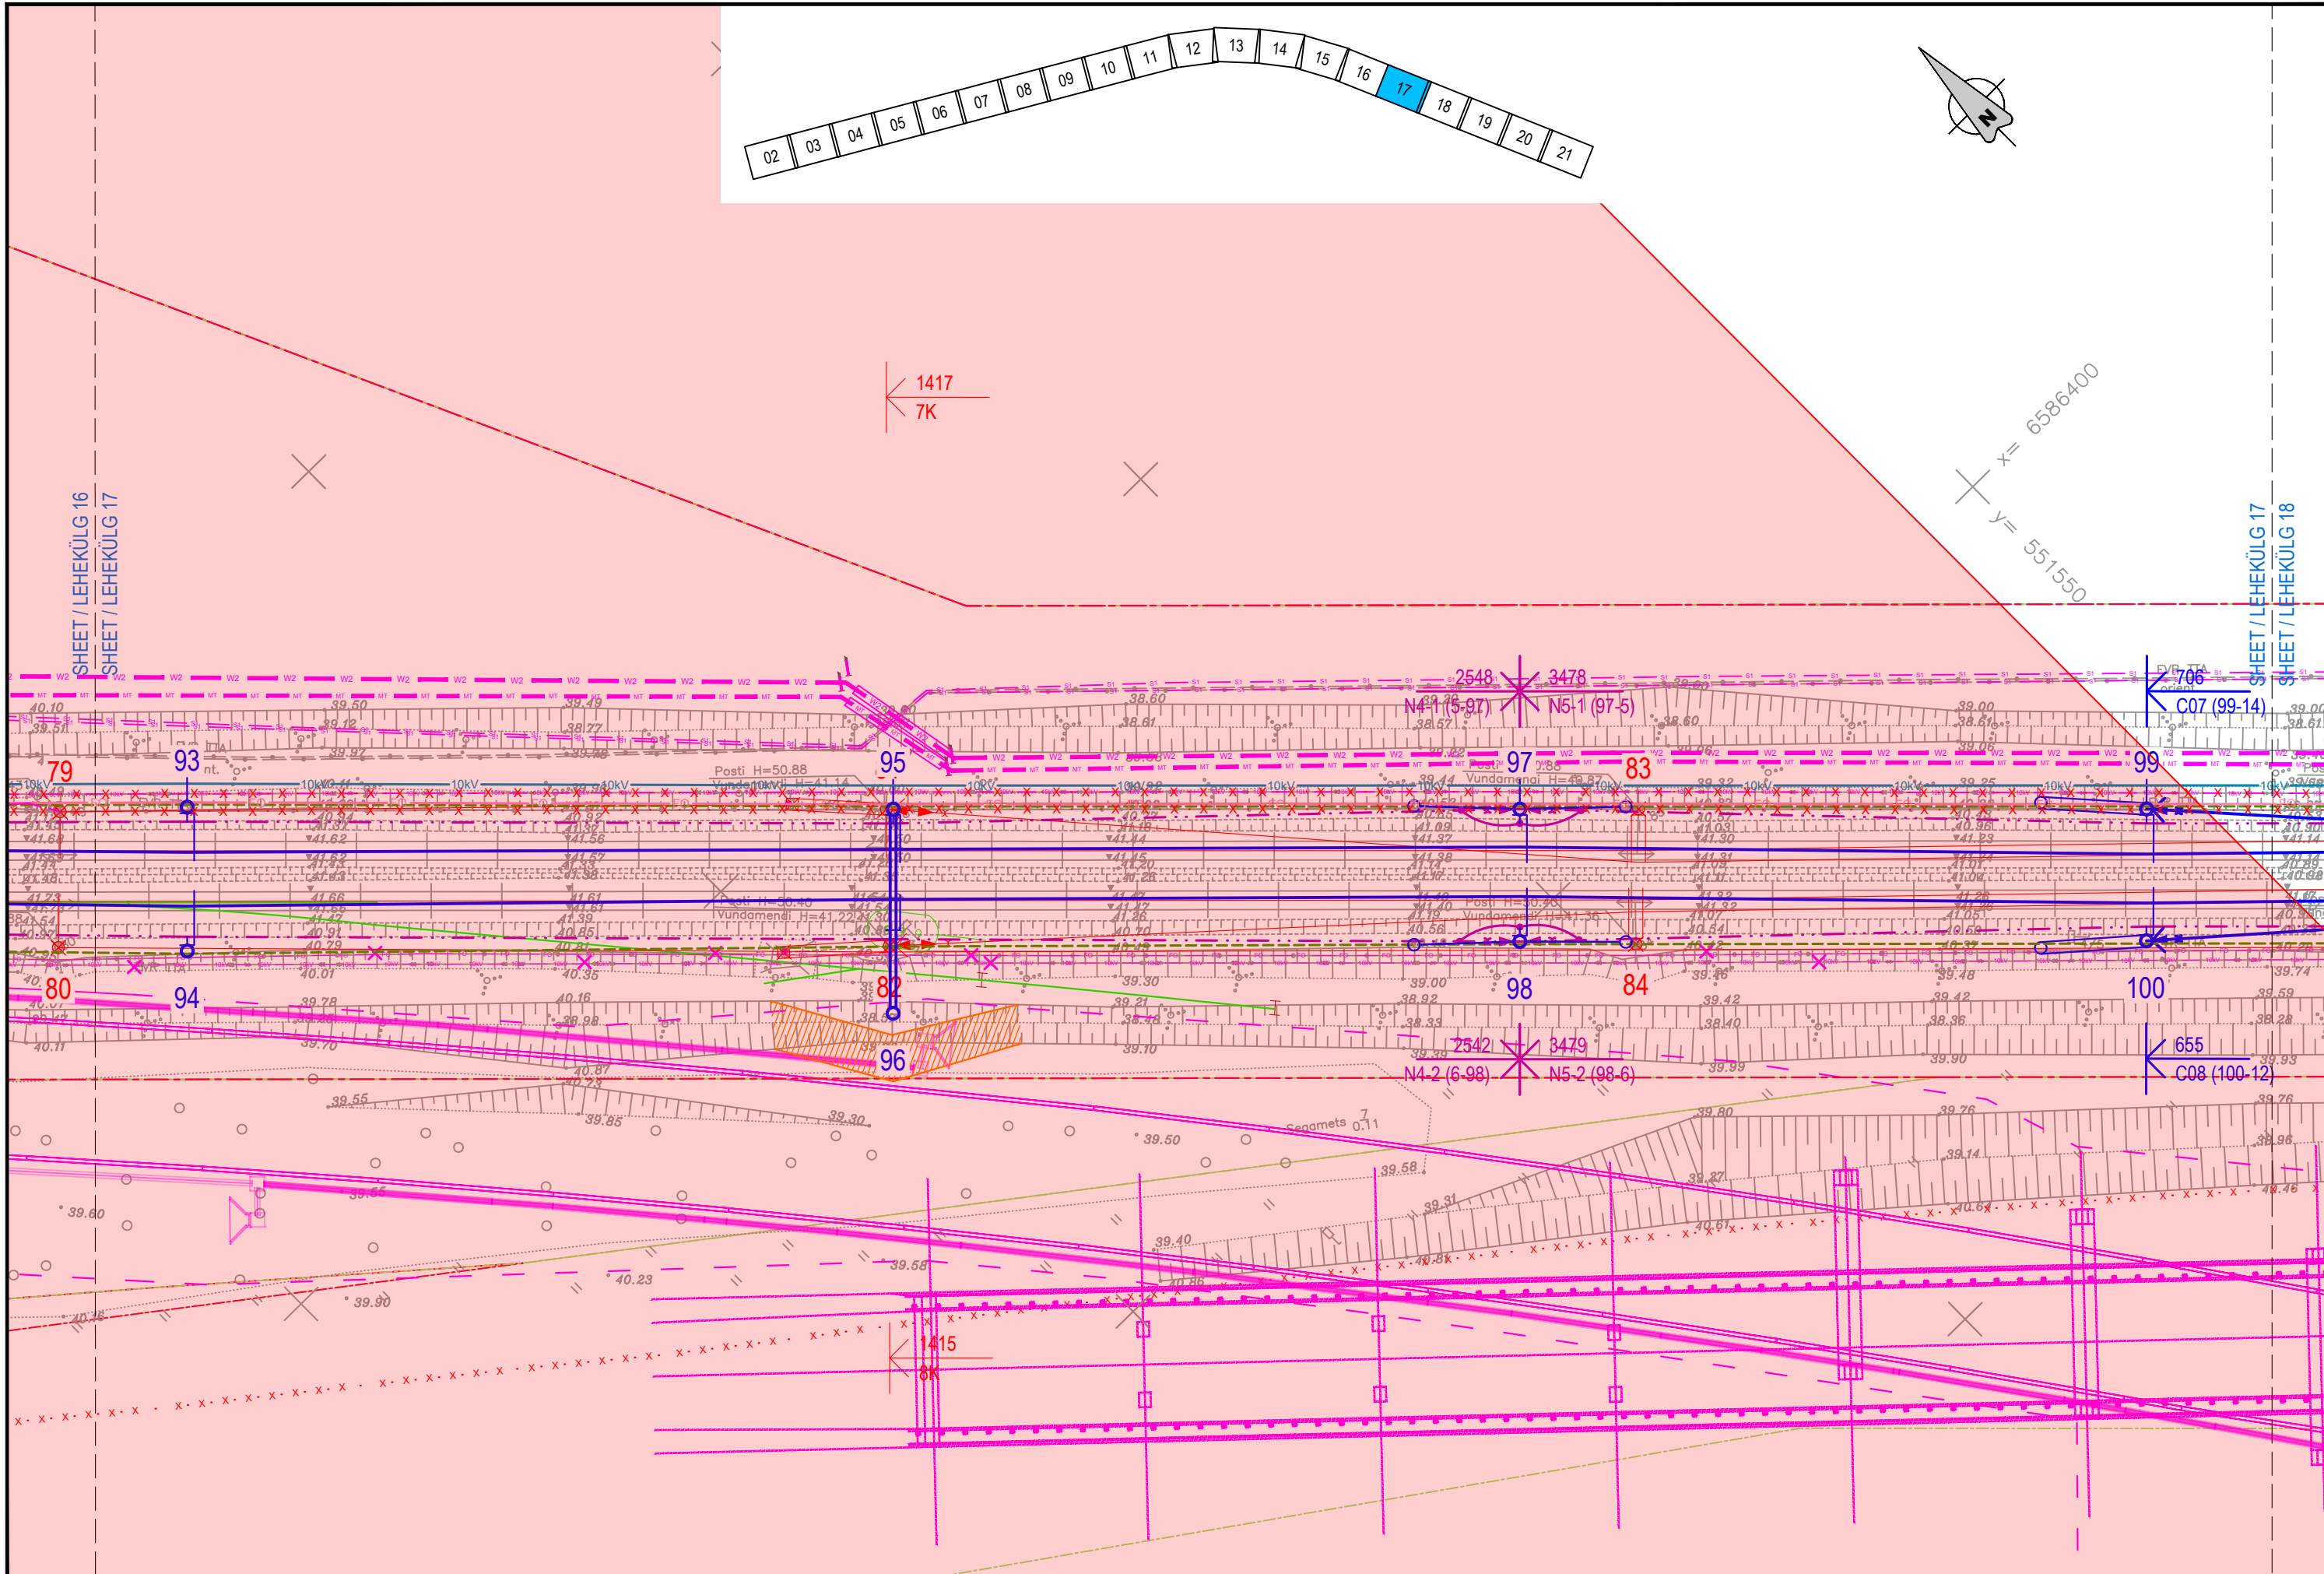

TELLIJA

EESTI RAUDTEE

PROJEKTEERIJAJA

ayesa
Ardanuy


PROJEKTI NIMI

**EESTI RAUDTEE
INFRASTRUKTUURI
ELEKTRIFITSEERIMINE**

JOONISE NIMI

**ÜLEMISTE-MUUGA-AEGVIIDU
KONTAKTÕHULIINI ASENDIPLAAN
ÜLEMISTE - LAGEDI**

Mõõtkava	Projekteeris	Joonised koos	Kontrollis	Koostööstas	06	2024-02-26	MUUDATUSED	VAI	ARL	AGR
1:500	PVB	VAI	ARL	AGR	05	2023-11-03	MUUDATUSED	PVB	ARL	AGR
Algne suurus	Kuupäev	Kuupäev	Kuupäev	Kuupäev	04	2023-08-11	MUUDATUSED	VAI	ARL	AGR
A3	2024-02-26	2024-02-26	2024-02-26	2024-02-26	03	2023-06-23	MUUDATUSED	GAK	ARL	AGR
Joonisnumber	1003_EP_AS-4-01_UL-asend				Lehekülg		Ver.		Koost.	
					17		21			
Faili nimi: 1003_EP_AS-4-01_UL-asend							Kommentaar		Projekt	

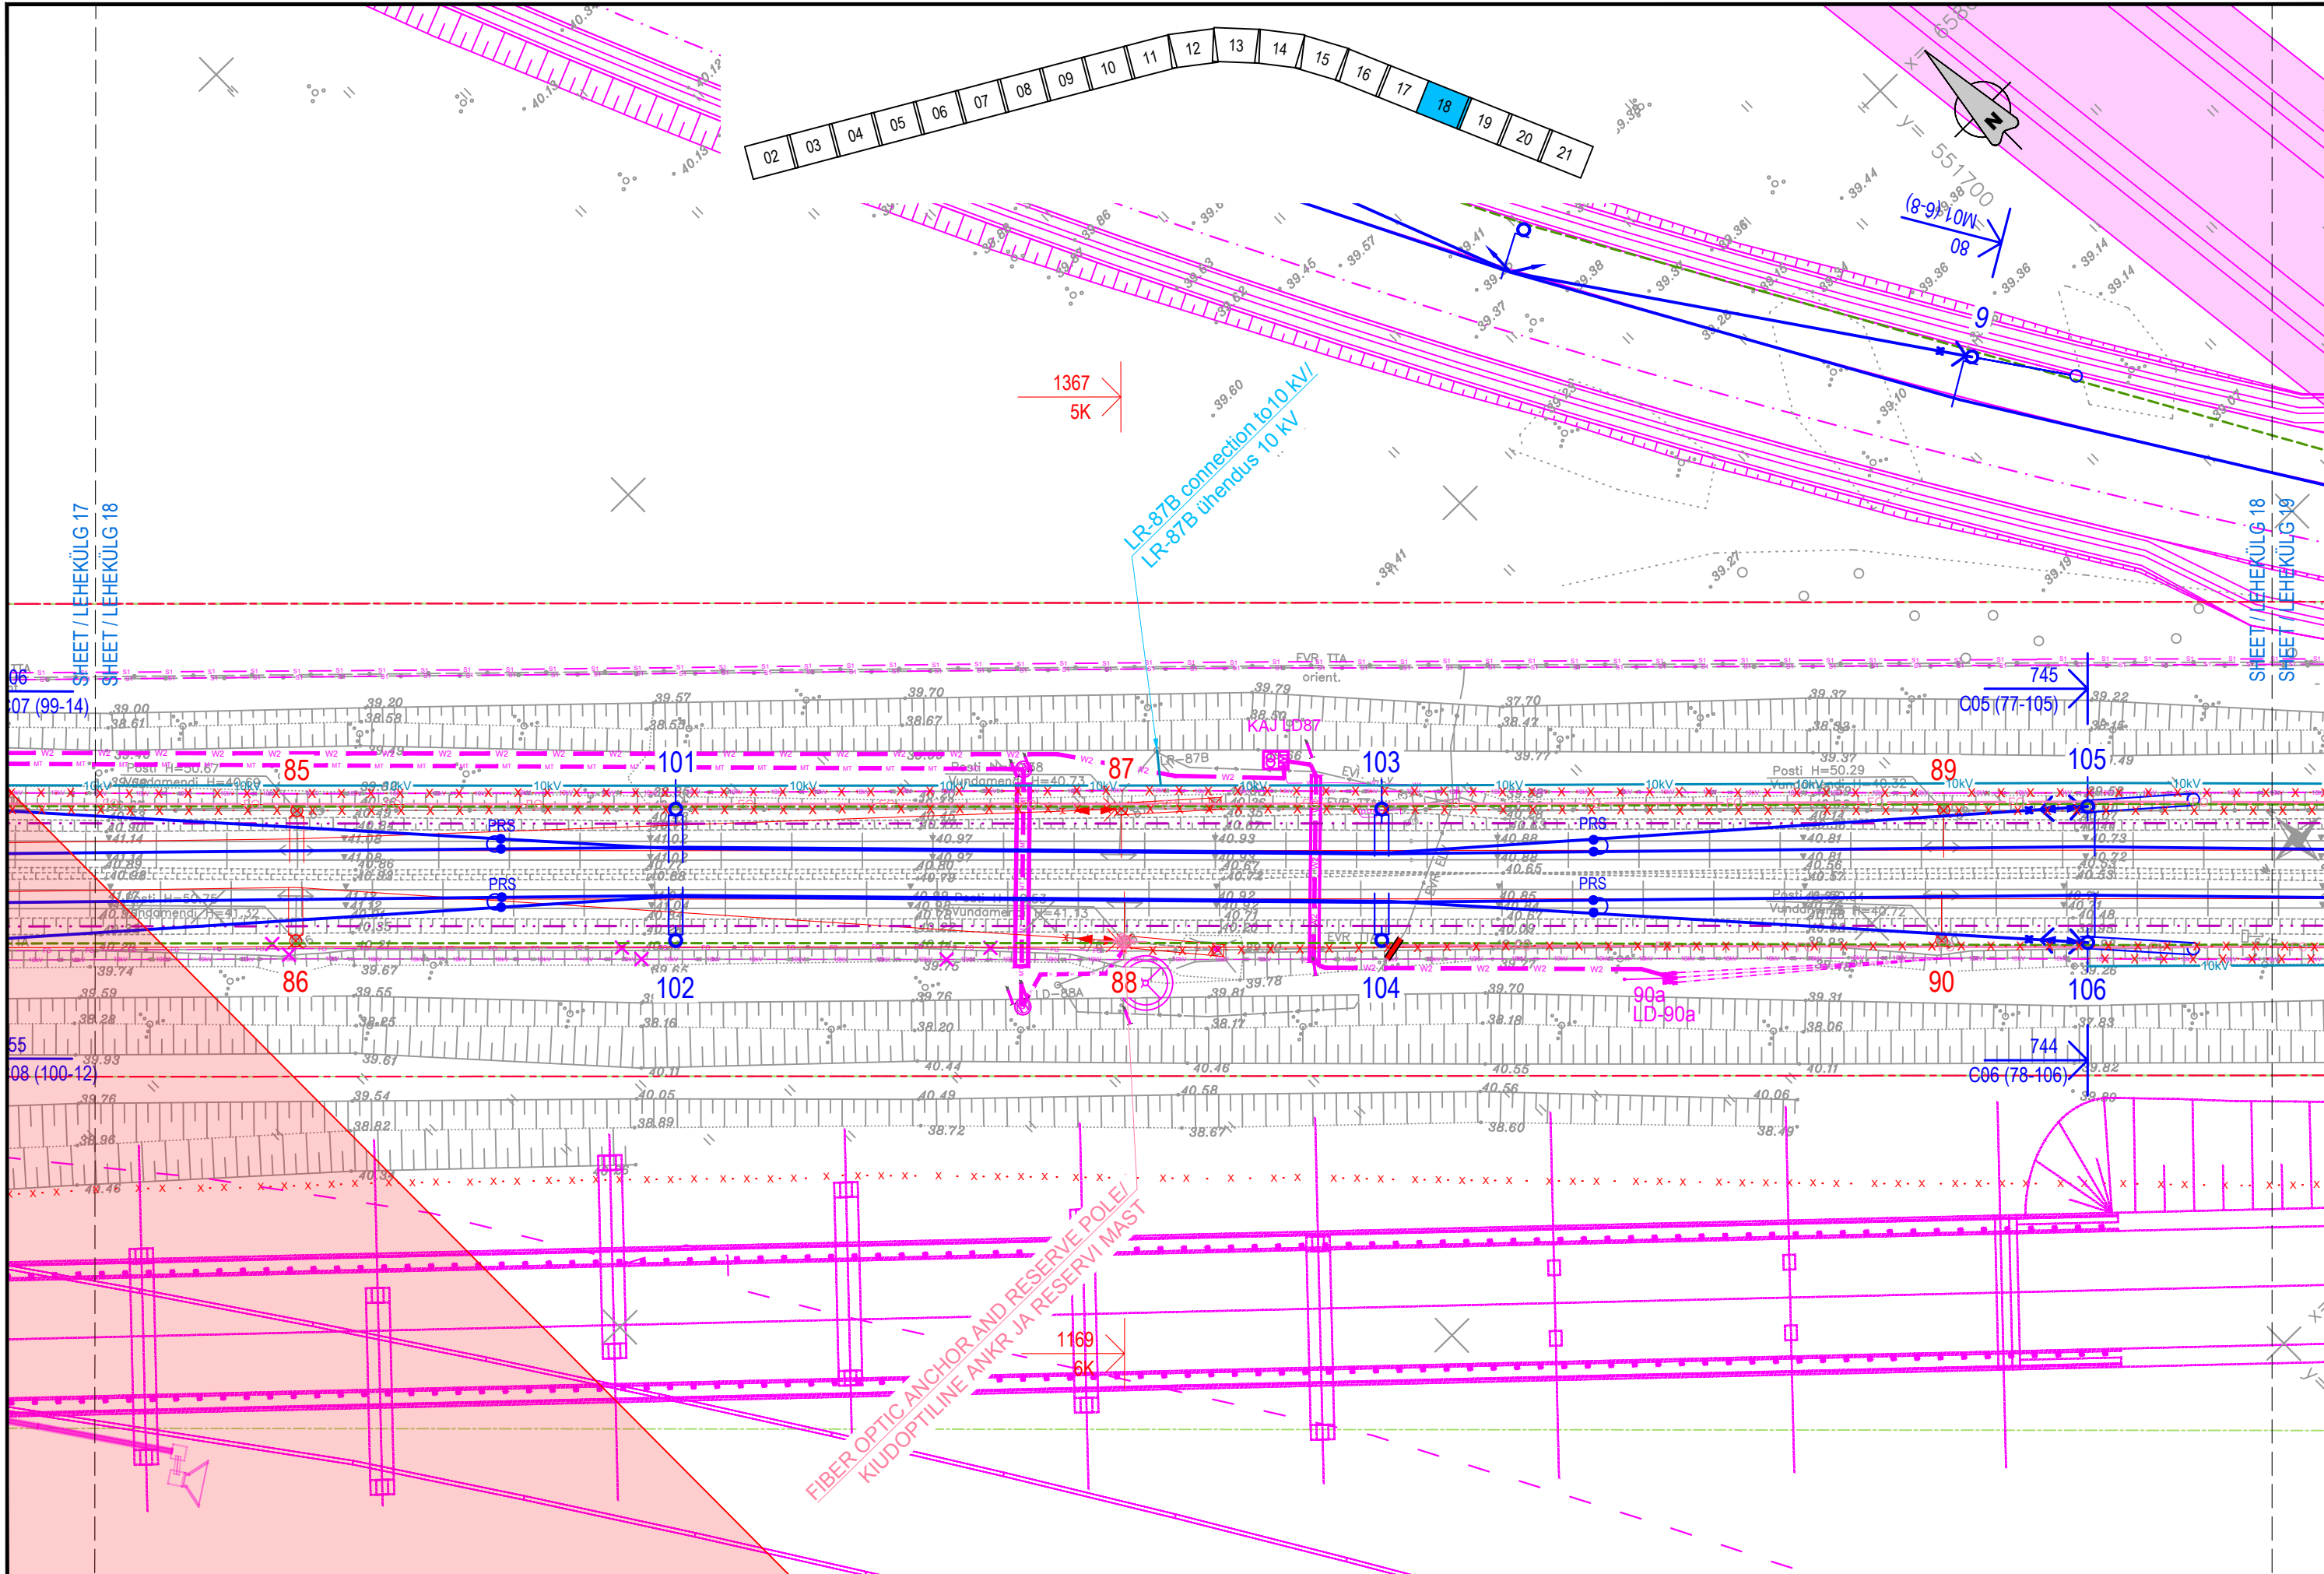

TELLIJA



EESTI RAUDTEE

PROJEKTEERIJAJ



ayesa
Ardanuy


PROJEKTI NIMI

**EESTI RAUDTEE
INFRASTRUKTUURI
ELEKTRIFITSEERIMINE**

JOONISE NIMI

**ÜLEMISTE-MUUGA-AEGVIIDU
KONTAKTÕHULIINI ASENDIPLAAN
ÜLEMISTE - LAGEDI**

Mõõkava	Projekteeris	Joonised koos	Kontrollis	Koostööstas	06	2024-02-26	MUUDATUSED	VAI	ARL	AGR	
1:500	PVB	VAI	ARL	AGR	05	2023-11-03	MUUDATUSED	PVB	ARL	AGR	
Algne suurus	Kuupäev	Kuupäev	Kuupäev	Kuupäev	04	2023-08-11	MUUDATUSED	VAI	ARL	AGR	
A3	2024-02-26	2024-02-26	2024-02-26	2024-02-26	03	2023-06-23	MUUDATUSED	GAK	ARL	AGR	
Joonisnumber	1003_EP_AS-4-01_UL-asend		Lehekülg	18	21	Ver.	Kuupäev	Kommentaar	Projekt	Kontroll	Koostöök

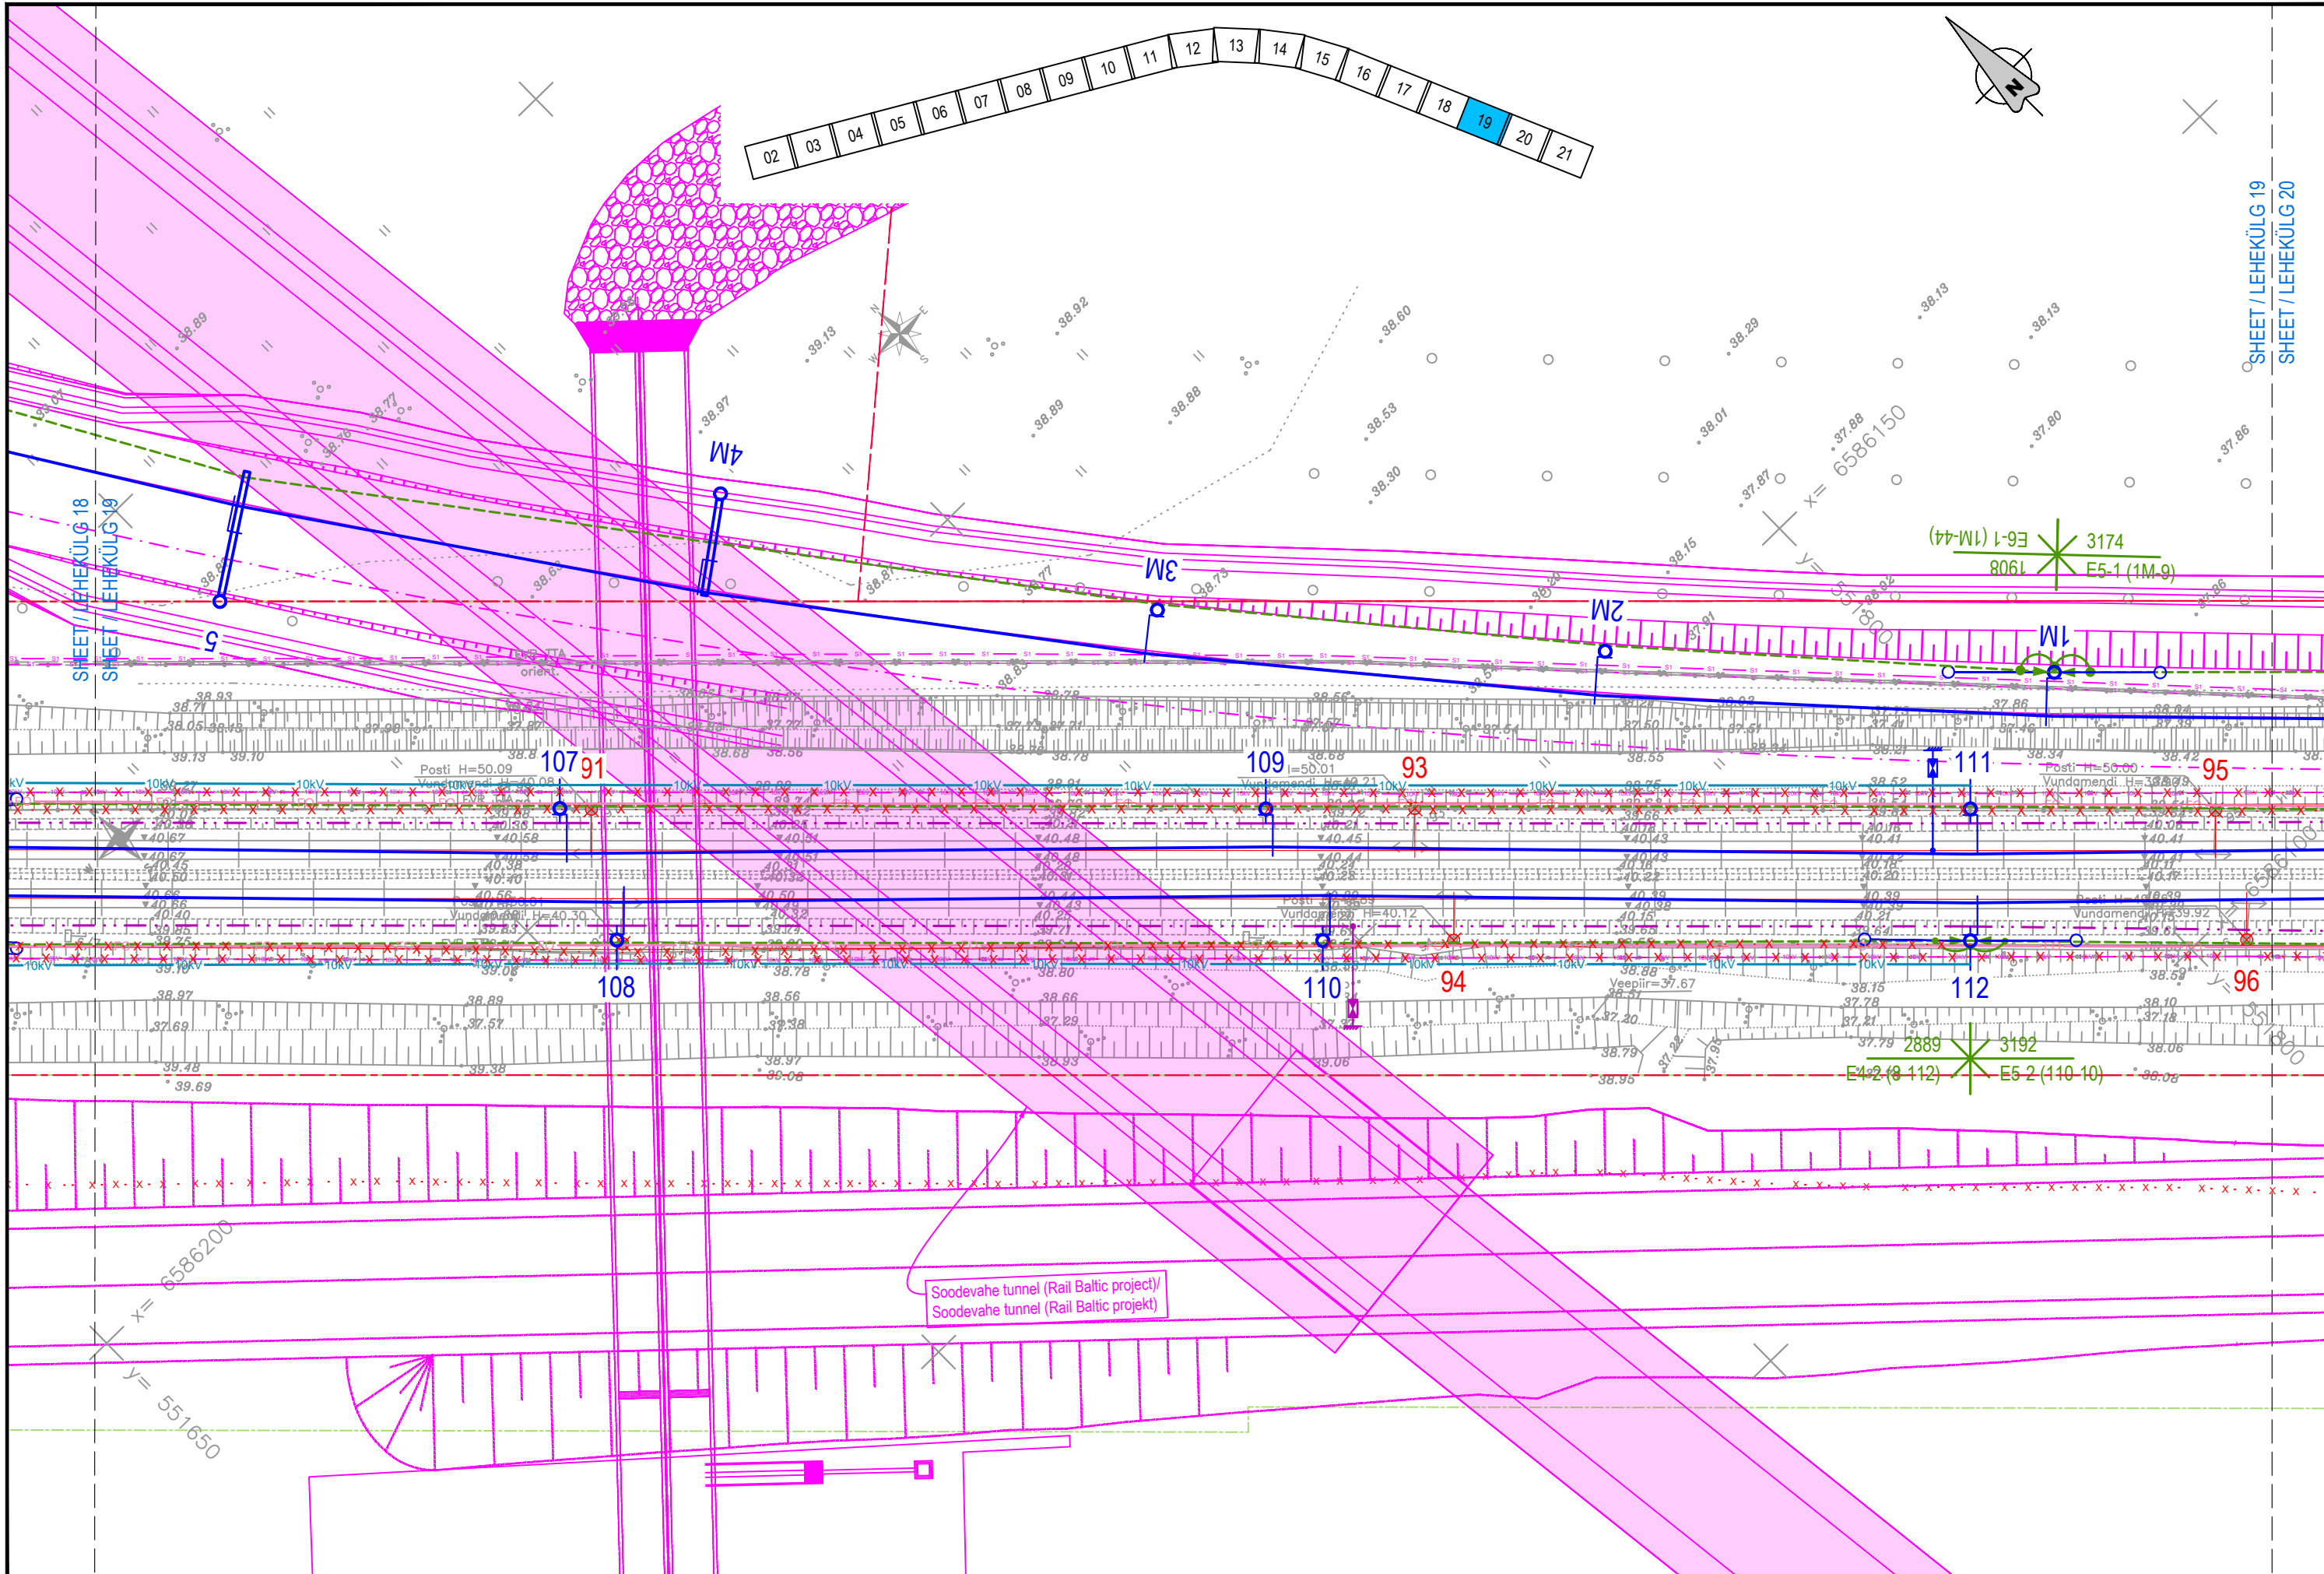

TELLIJA



EESTI RAUDTEE

PROJEKTEERIJAL





PROJEKTI NIMI

**EESTI RAUDTEE
INFRASTRUKTUURI
ELEKTRIFITSEERIMINE**

JOONISE NIMI


**ÜLEMISTE-MUUGA-AEGVIIDU
KONTAKTÕHULIINI ASENDIPLAAN
ÜLEMISTE - LAGEDI**

Mõõkava	Projekteeris	Joonised koos	Kontrollis	Koostööstas	06	2024-02-26	MUUDATUSED	VAI	ARL	AGR
1:500	PVB	VAI	ARL	AGR	05	2023-11-03	MUUDATUSED	PVB	ARL	AGR
Algne suurus	Kuupäev	Kuupäev	Kuupäev	Kuupäev	04	2023-08-11	MUUDATUSED	VAI	ARL	AGR
A3	2024-02-26	2024-02-26	2024-02-26	2024-02-26	03	2023-06-23	MUUDATUSED	GAK	ARL	AGR
Joonisnumber	1003_EP_AS-4-01_UL-asend				Lehekülg		Ver.		Kuupäev	
	19	21	Kommentaar		Projekt		Kontroll		Koostöö	

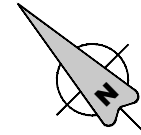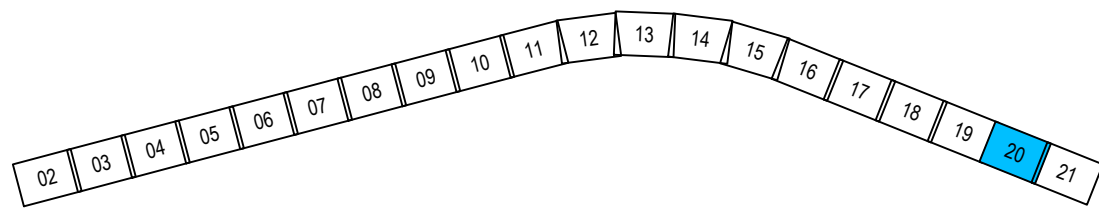

SHEET / LEHEKÜLG 19
SHEET / LEHEKÜLG 20

SHEET / LEHEKÜLG 20
SHEET / LEHEKÜLG 21


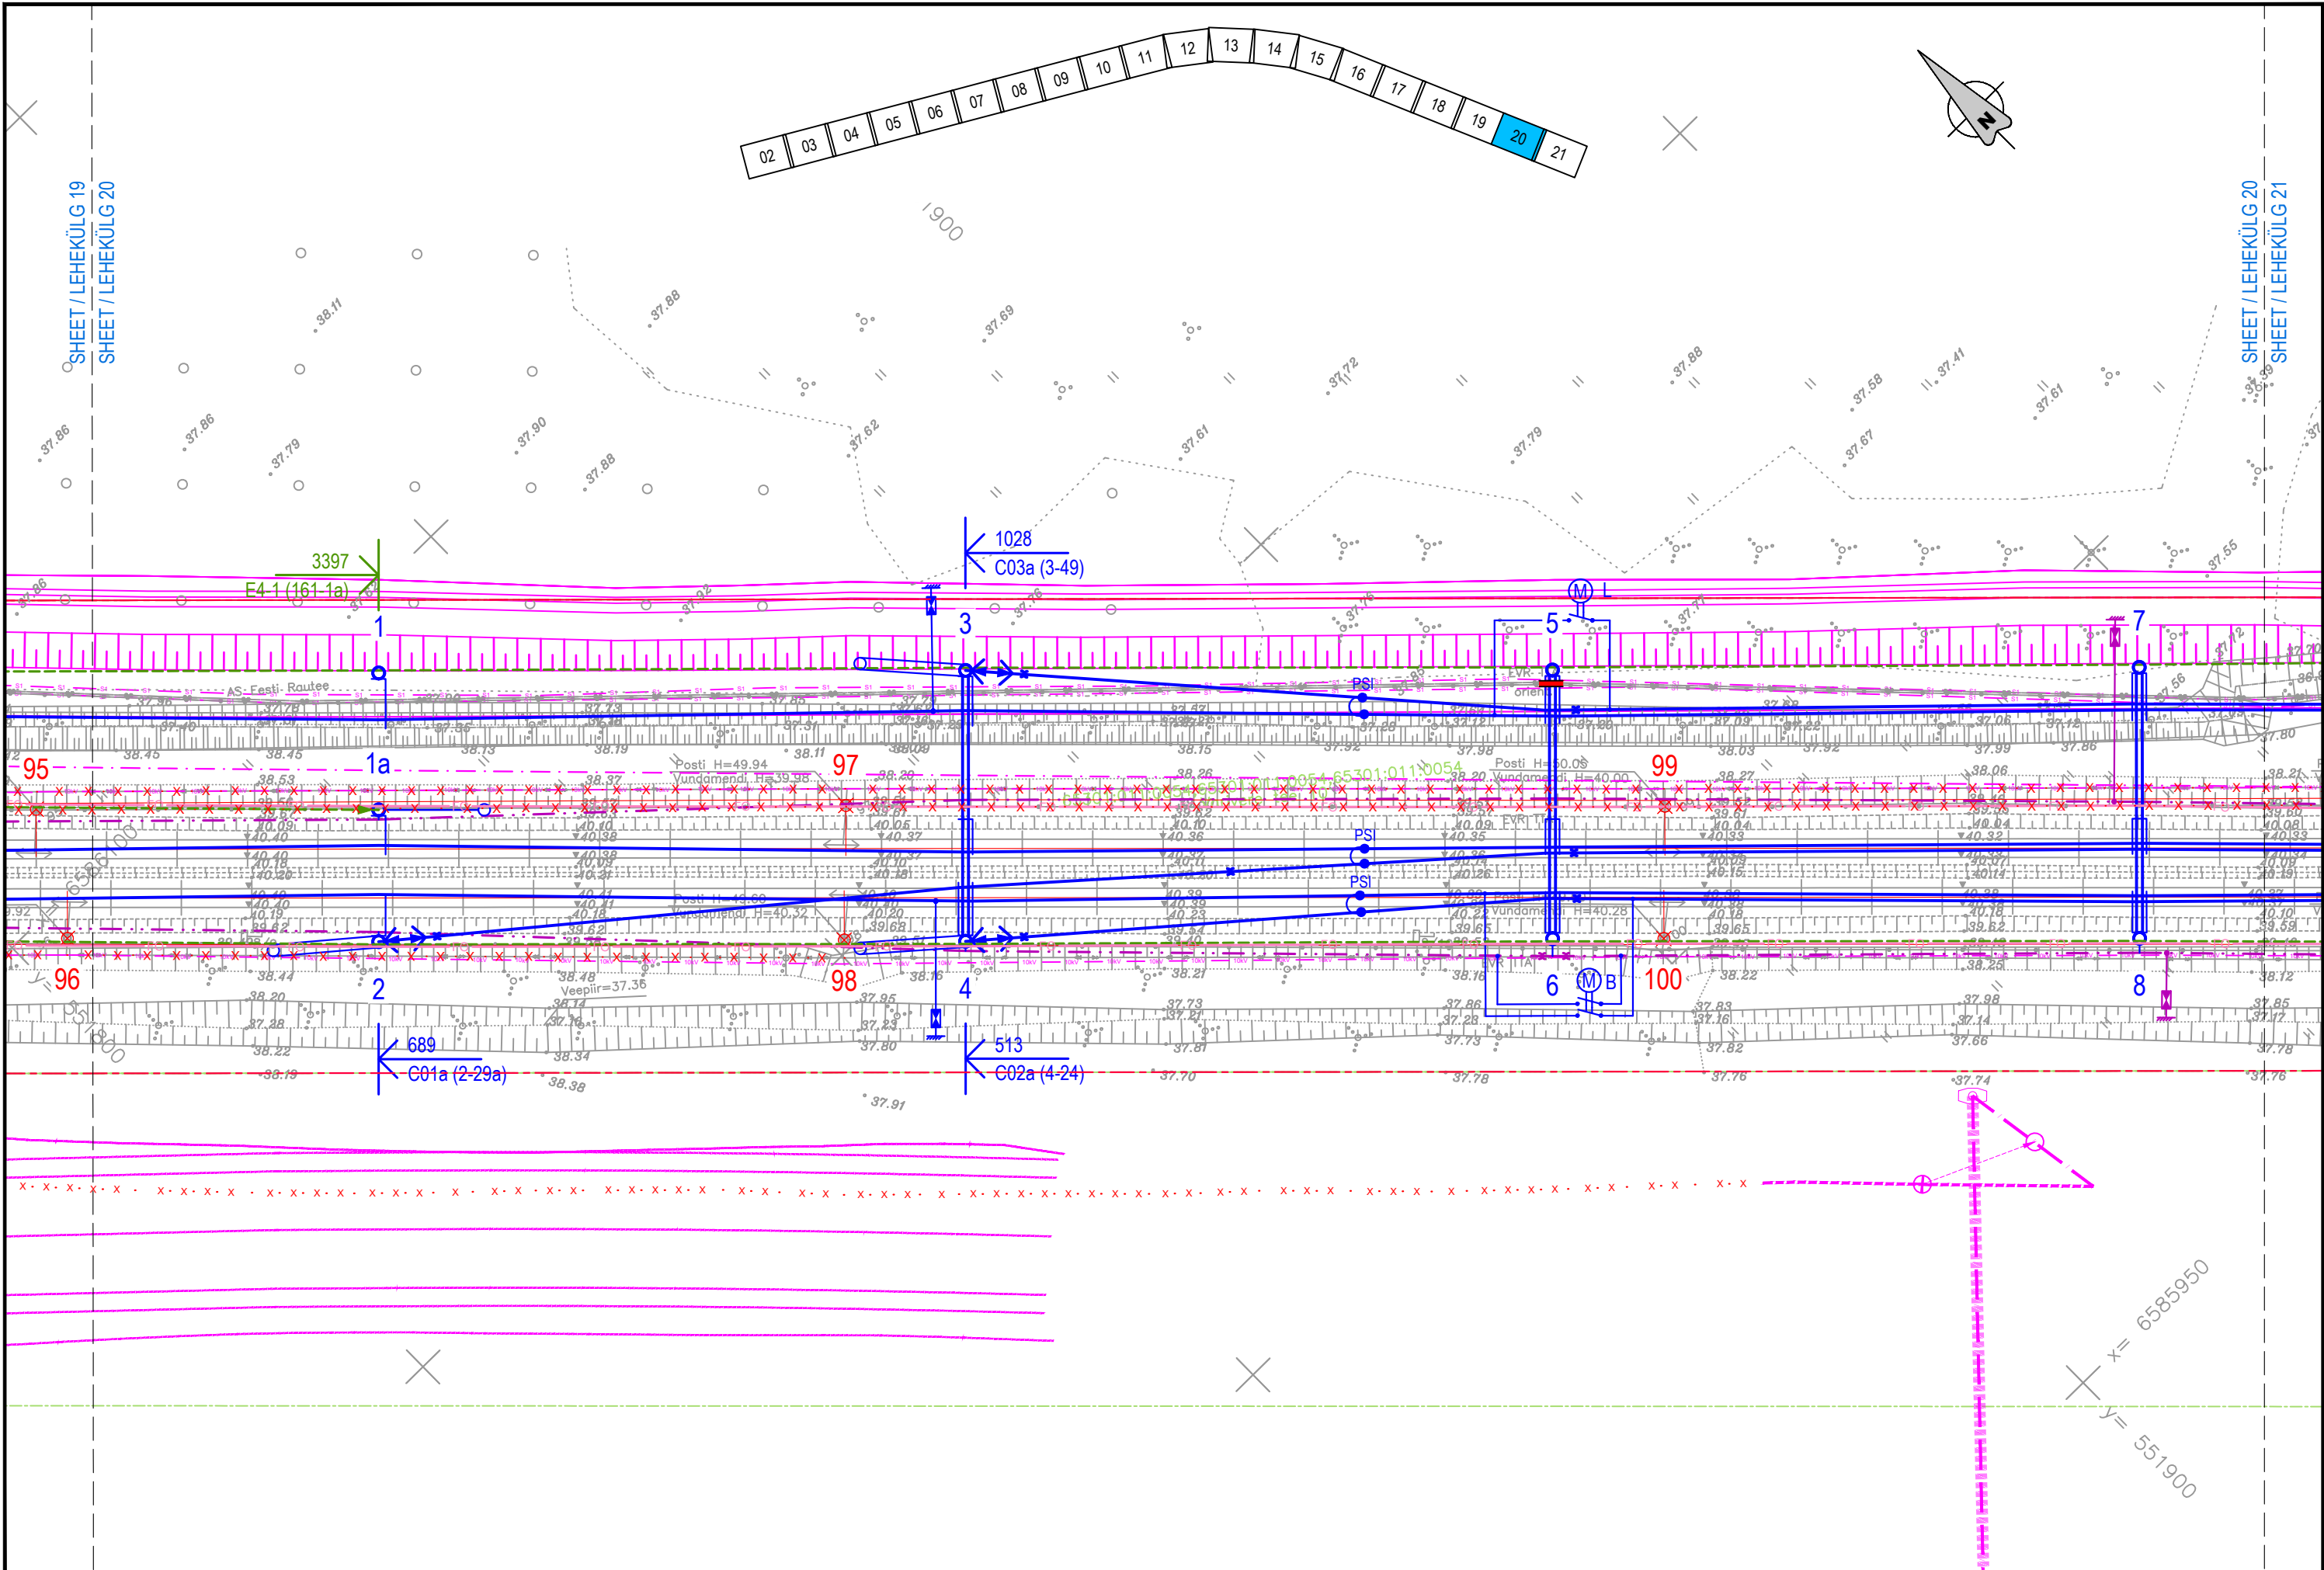


x = 6585950
y = 551900

		EESTI RAUDTEE INFRASTRUKTUURI ELEKTRIFITSEERIMINE	ÜLEMISTE-MUUGA-AEGVIIDU KONTAKTÕHULIINI ASENDIPLAAN ÜLEMISTE - LAGEDI	Möötkava	Projektis	Joonised koos	Kontrollis	Koostööstas	06	2024-02-26	MUUDATUSED	VAI	ARL	AGR			
				1:500	PVB	VAI	ARL	AGR	05	2023-11-03	MUUDATUSED	PVB	ARL	AGR			
				Algne suurus	Kuupäev	Kuupäev	Kuupäev	Kuupäev	04	2023-08-11	MUUDATUSED	VAI	ARL	AGR			
				A3	2024-02-26	2024-02-26	2024-02-26	2024-02-26	03	2023-06-23	MUUDATUSED	GAK	ARL	AGR			
				Joonisnumber	1003_EP_AS-4-01_UL-asend				Lehekülg	20	21	Ver.	Kuupäev	Kommentaar	Projekt	Kontroll	Koostöö

02 03 04 05 06 07 08 09 10 11 12 13 14 15 16 17 18 19 20 21

SHEET / LEHEKÜLG 20
SHEET / LEHEKÜLG 21

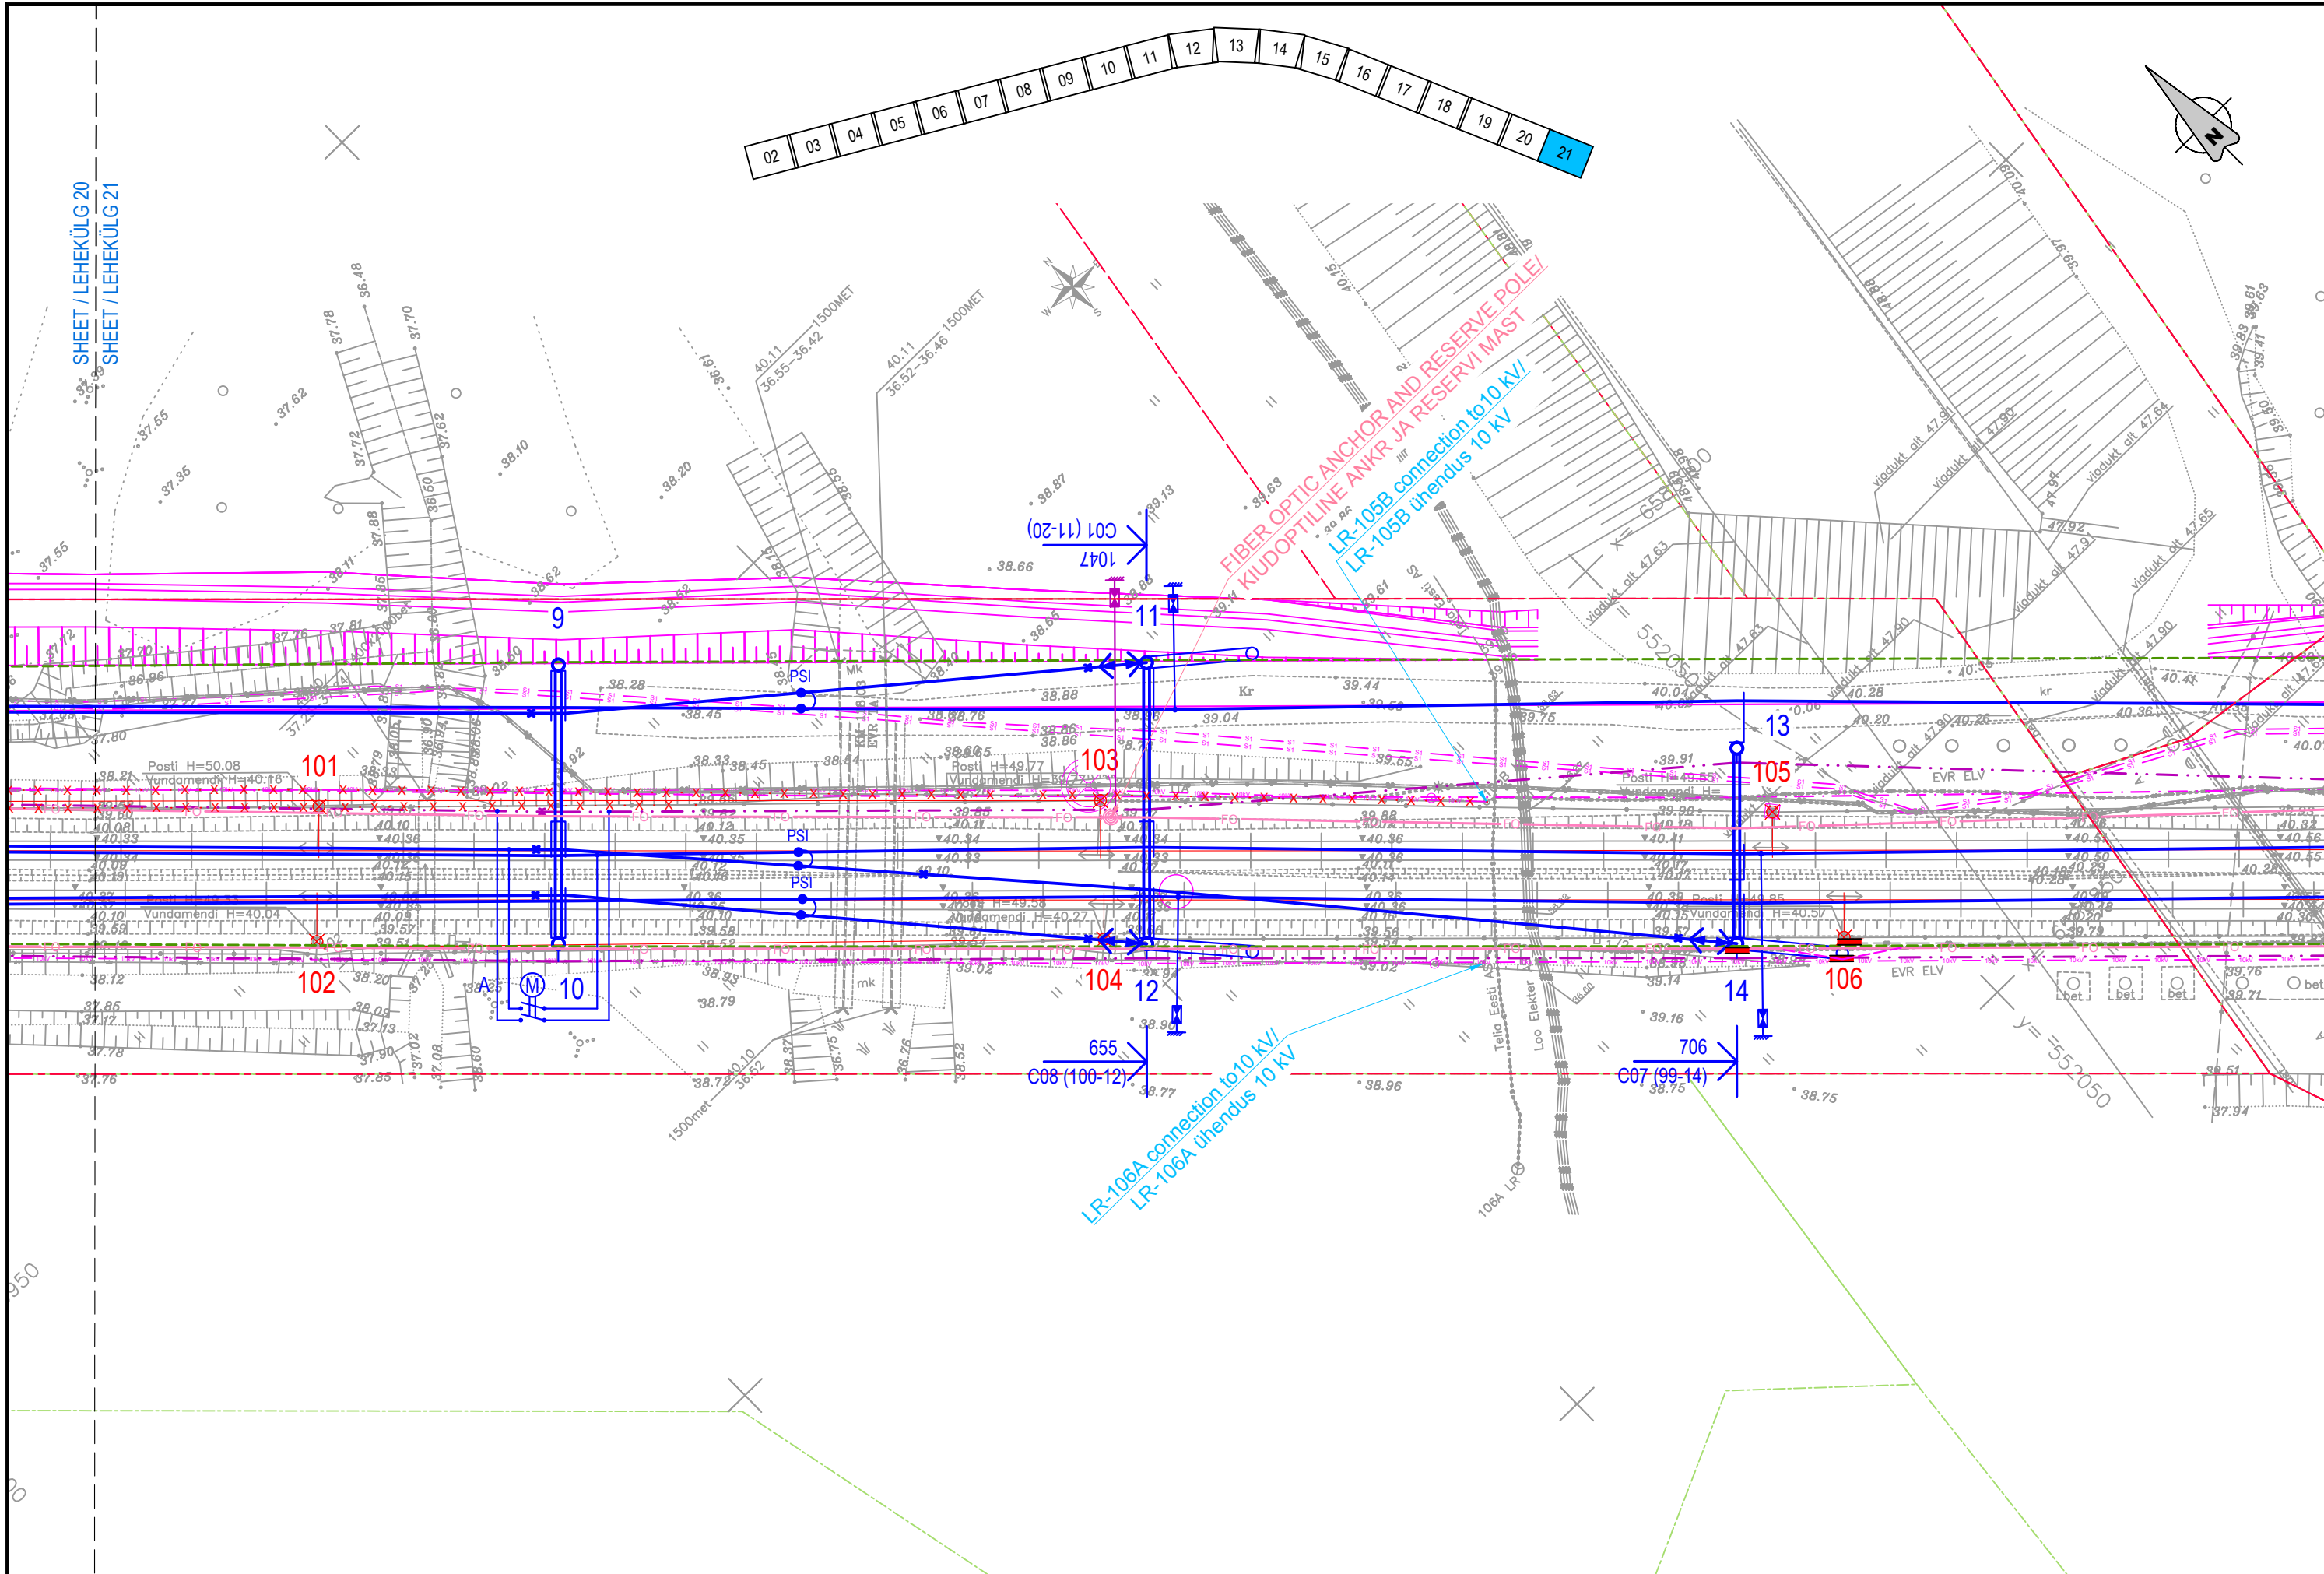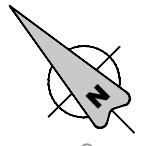

TELLIJA



EESTI RAUDTEE

PROJEKTEERIJAJ



PROJEKTI NIMI

**EESTI RAUDTEE
INFRASTRUKTUURI
ELEKTRIFITSEERIMINE**

JOONISE NIMI

**ÜLEMISTE-MUUGA-AEGVIIDU
KONTAKTÕHULIINI ASENDIPLAAN
ÜLEMISTE - LAGEDI**

Mõõkava	Projekteeris	Joonised koos	Kontrollis	Koostööstas	06	2024-02-26	MUUDATUSED	VAI	ARL	AGR	
1:500	PVB	VAI	ARL	AGR	05	2023-11-03	MUUDATUSED	PVB	ARL	AGR	
Algne suurus	Kuupäev	Kuupäev	Kuupäev	Kuupäev	04	2023-08-11	MUUDATUSED	VAI	ARL	AGR	
A3	2024-02-26	2024-02-26	2024-02-26	2024-02-26	03	2023-06-23	MUUDATUSED	GAK	ARL	AGR	
Joonisnumber	1003_EP_AS-4-01_UL-asend		Lehekülg	21	21	Ver.	Kuupäev	Kommentaar	Projekt	Kontroll	Koostöö