



	Toode	Kogus
	595c	2
	686 BjaA	16
	Post 1.5m	2

KOOSKÕLASTATUD
Transpordiamet
Jaak Saard , liikluskorraldaja
25.11. 2024 a
Tingimustel
1 .Liikluskorraldusvahendid paigaldada juhindudes EVS 613 nõuetest.
Liikluse korraldamisel objektil juhinduda määrusest „Nõuded ajutisele liikluskorraldusele“ nr 43 ja juhendist „Riigiteede ajutine liikluskorraldus“ MA 2018-009.
2 .Paigaldatavad ajutised liiklusemärgid valmistada 2. klassi valgustpeegeldava kilega. Liikluse korraldamisel riigiteel kasutada 2. suurusgrupi liiklusmärke.
3.. Teavitada liikluspiirangutest Transpordiameti Tark Tee liikluspiirangute iseteeninduskeskkonnas, millele pääseb ligi Transpordiameti e teeninduse kaudu.



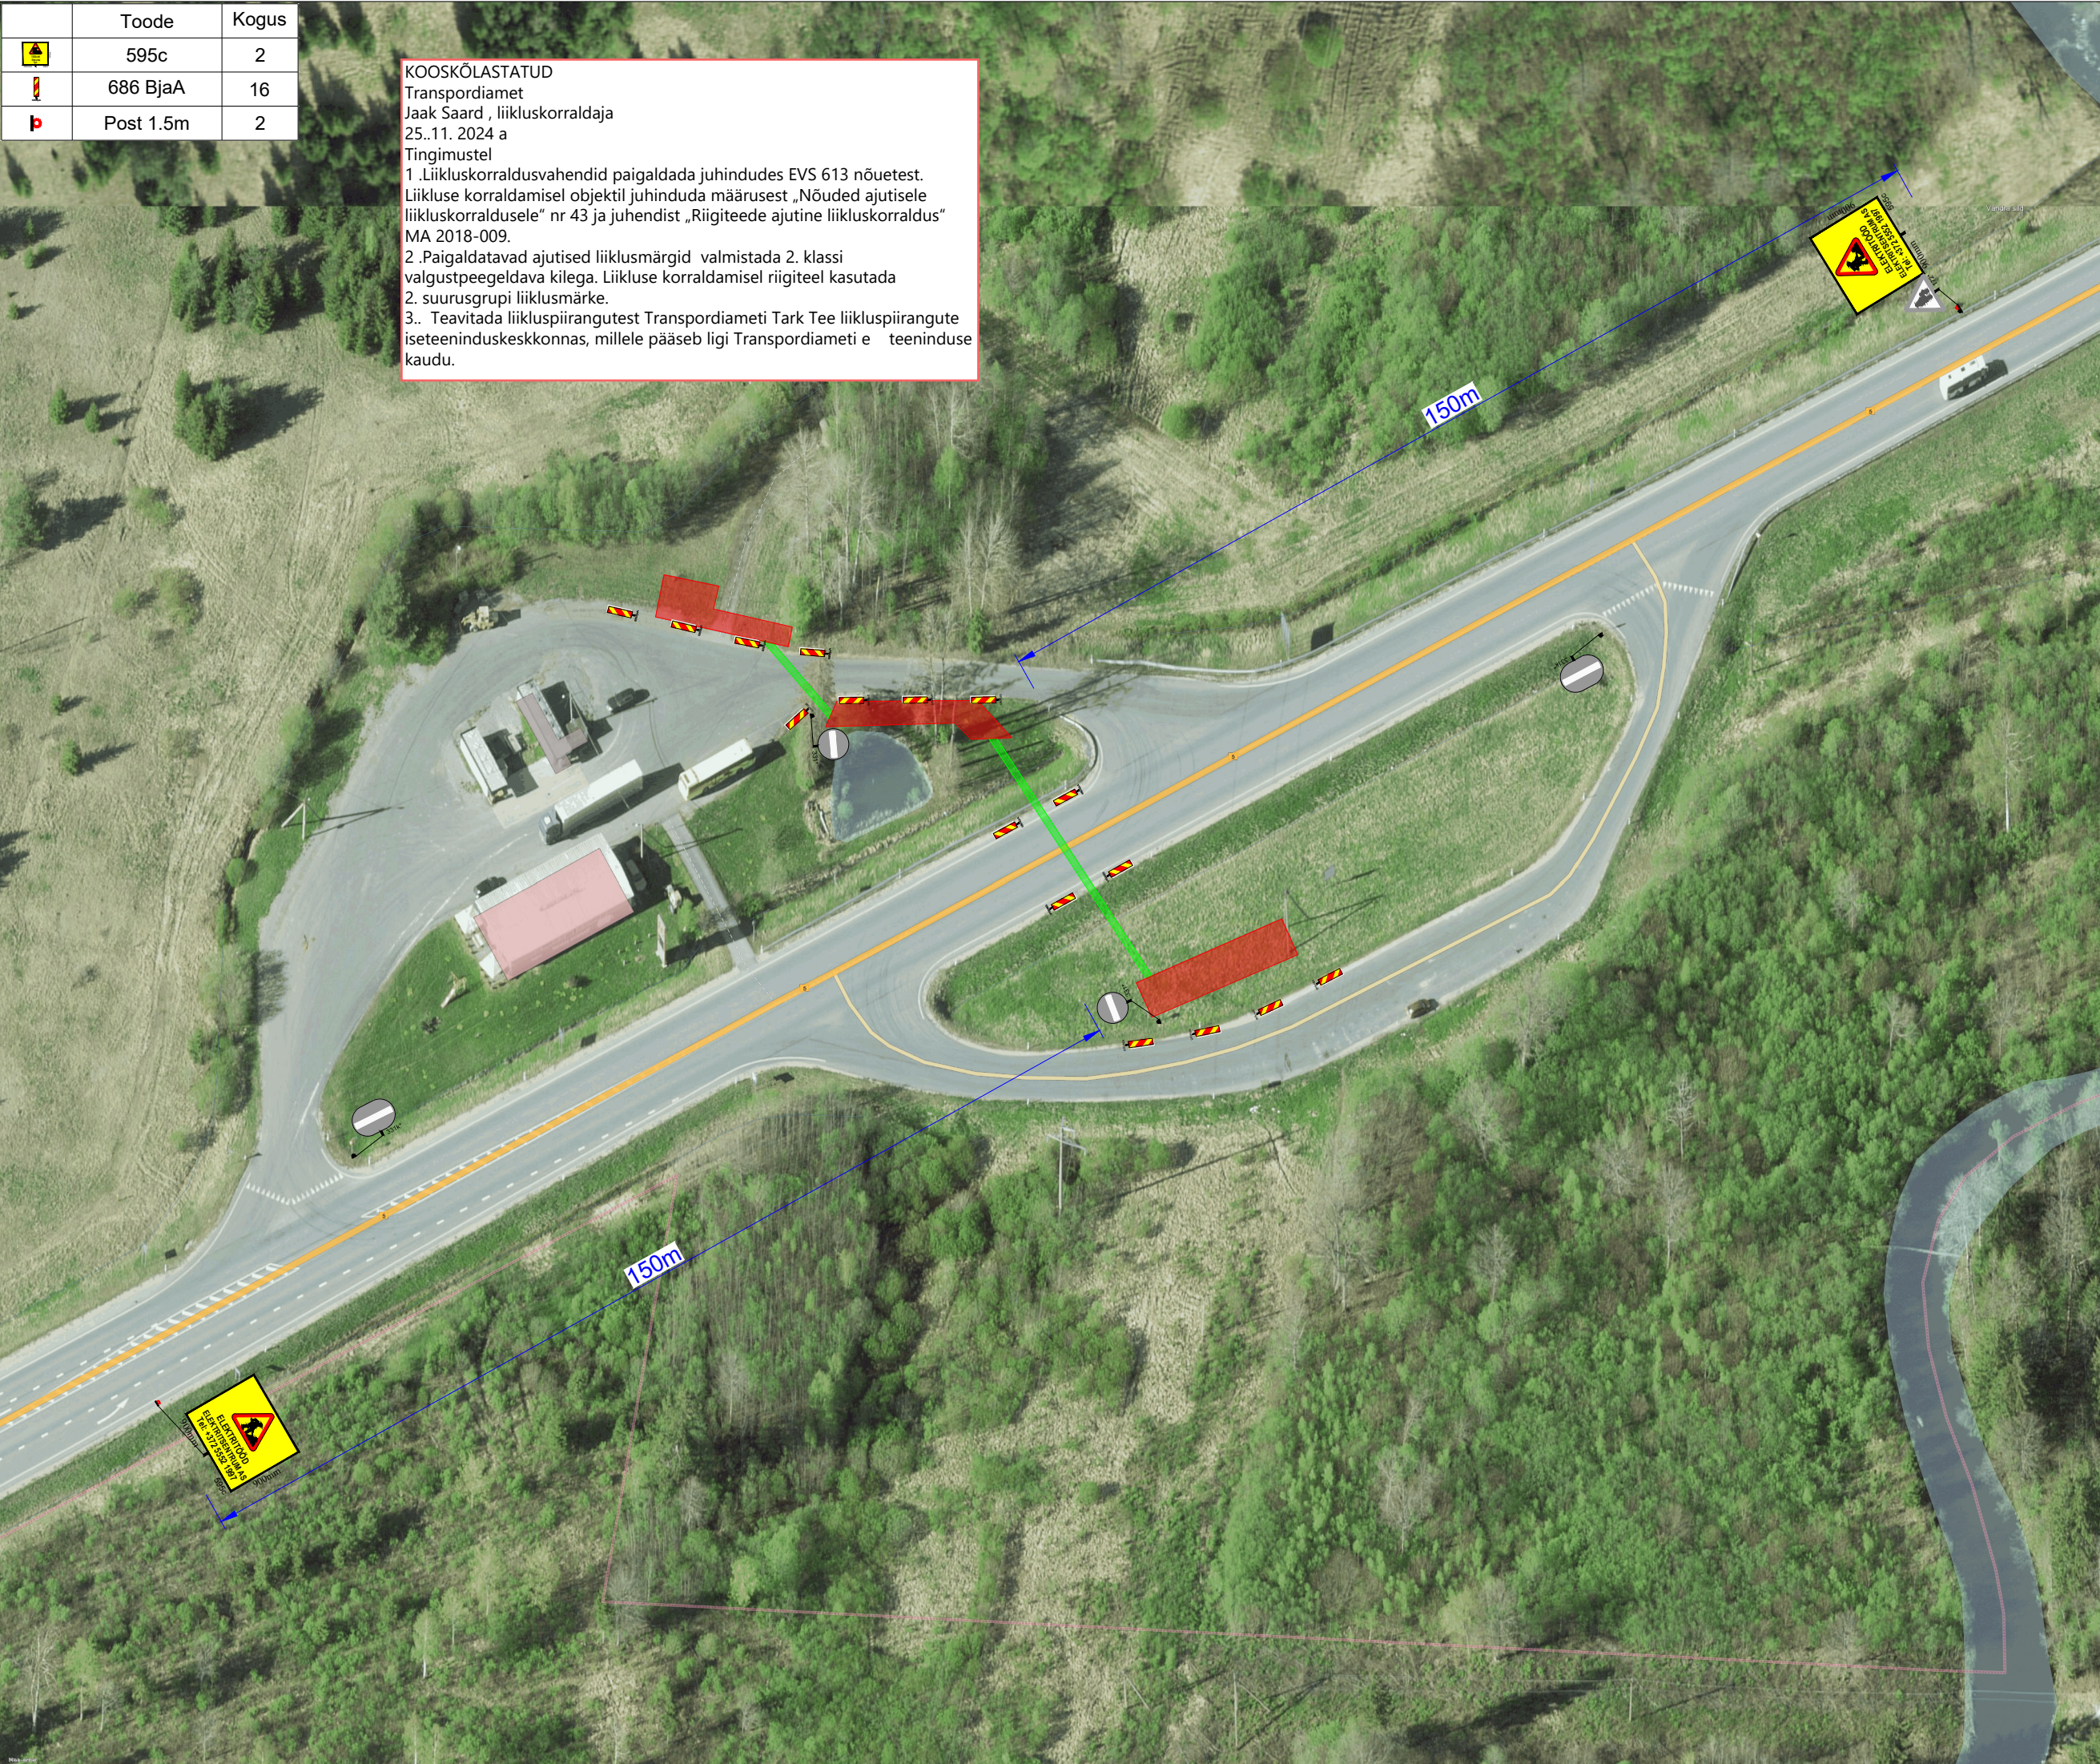

Ramudden OÜ, Reg. kood 12969700
Artelli 16/18, Tallinn.
Telefon: +372 622 9530 E-post:info@ramudden.ee







Projekti nimetus:
Nektari tankla laadimistaristu elektriliitumine

Joonise nimetus:
Ajutine liikluskorraldus

Objekti asukoht:
Nektari tankla, Kobra küla,
Põhja-Pärnumaa vald, Pärnu maakond

Märkused:
AKÖL: 1458 sõidukit ööpäevas, 81% sõiduaudod.

Kuupäev 25.11.2024	Töö nr. RLL241120-2	Joonise nr. 1
Tellija	ELEKTRITSENTRUM AS Riho Sokko, +372 5552 1997, sokko@elektritsentrum.ee	
Cad proj.	L.Taluste, Tel: +372 5884 5450 Kutsetunnistus nr. 193489 T. Rämmel Tegevusluba nr ELK000084	

- TINGMÄRGID:
-  Töötsoon
 -  Töötsoon: kinnine meetod
 -  Ajutine liiklusmärk
 -  Ajutine liiklusmärgi post
 -  Ol.olev liiklusmärk
 -  Ol.oleva liiklusmärgi post