


ISIKLIKU KASUTUSÕIGUSE SEADMISE PLAAN

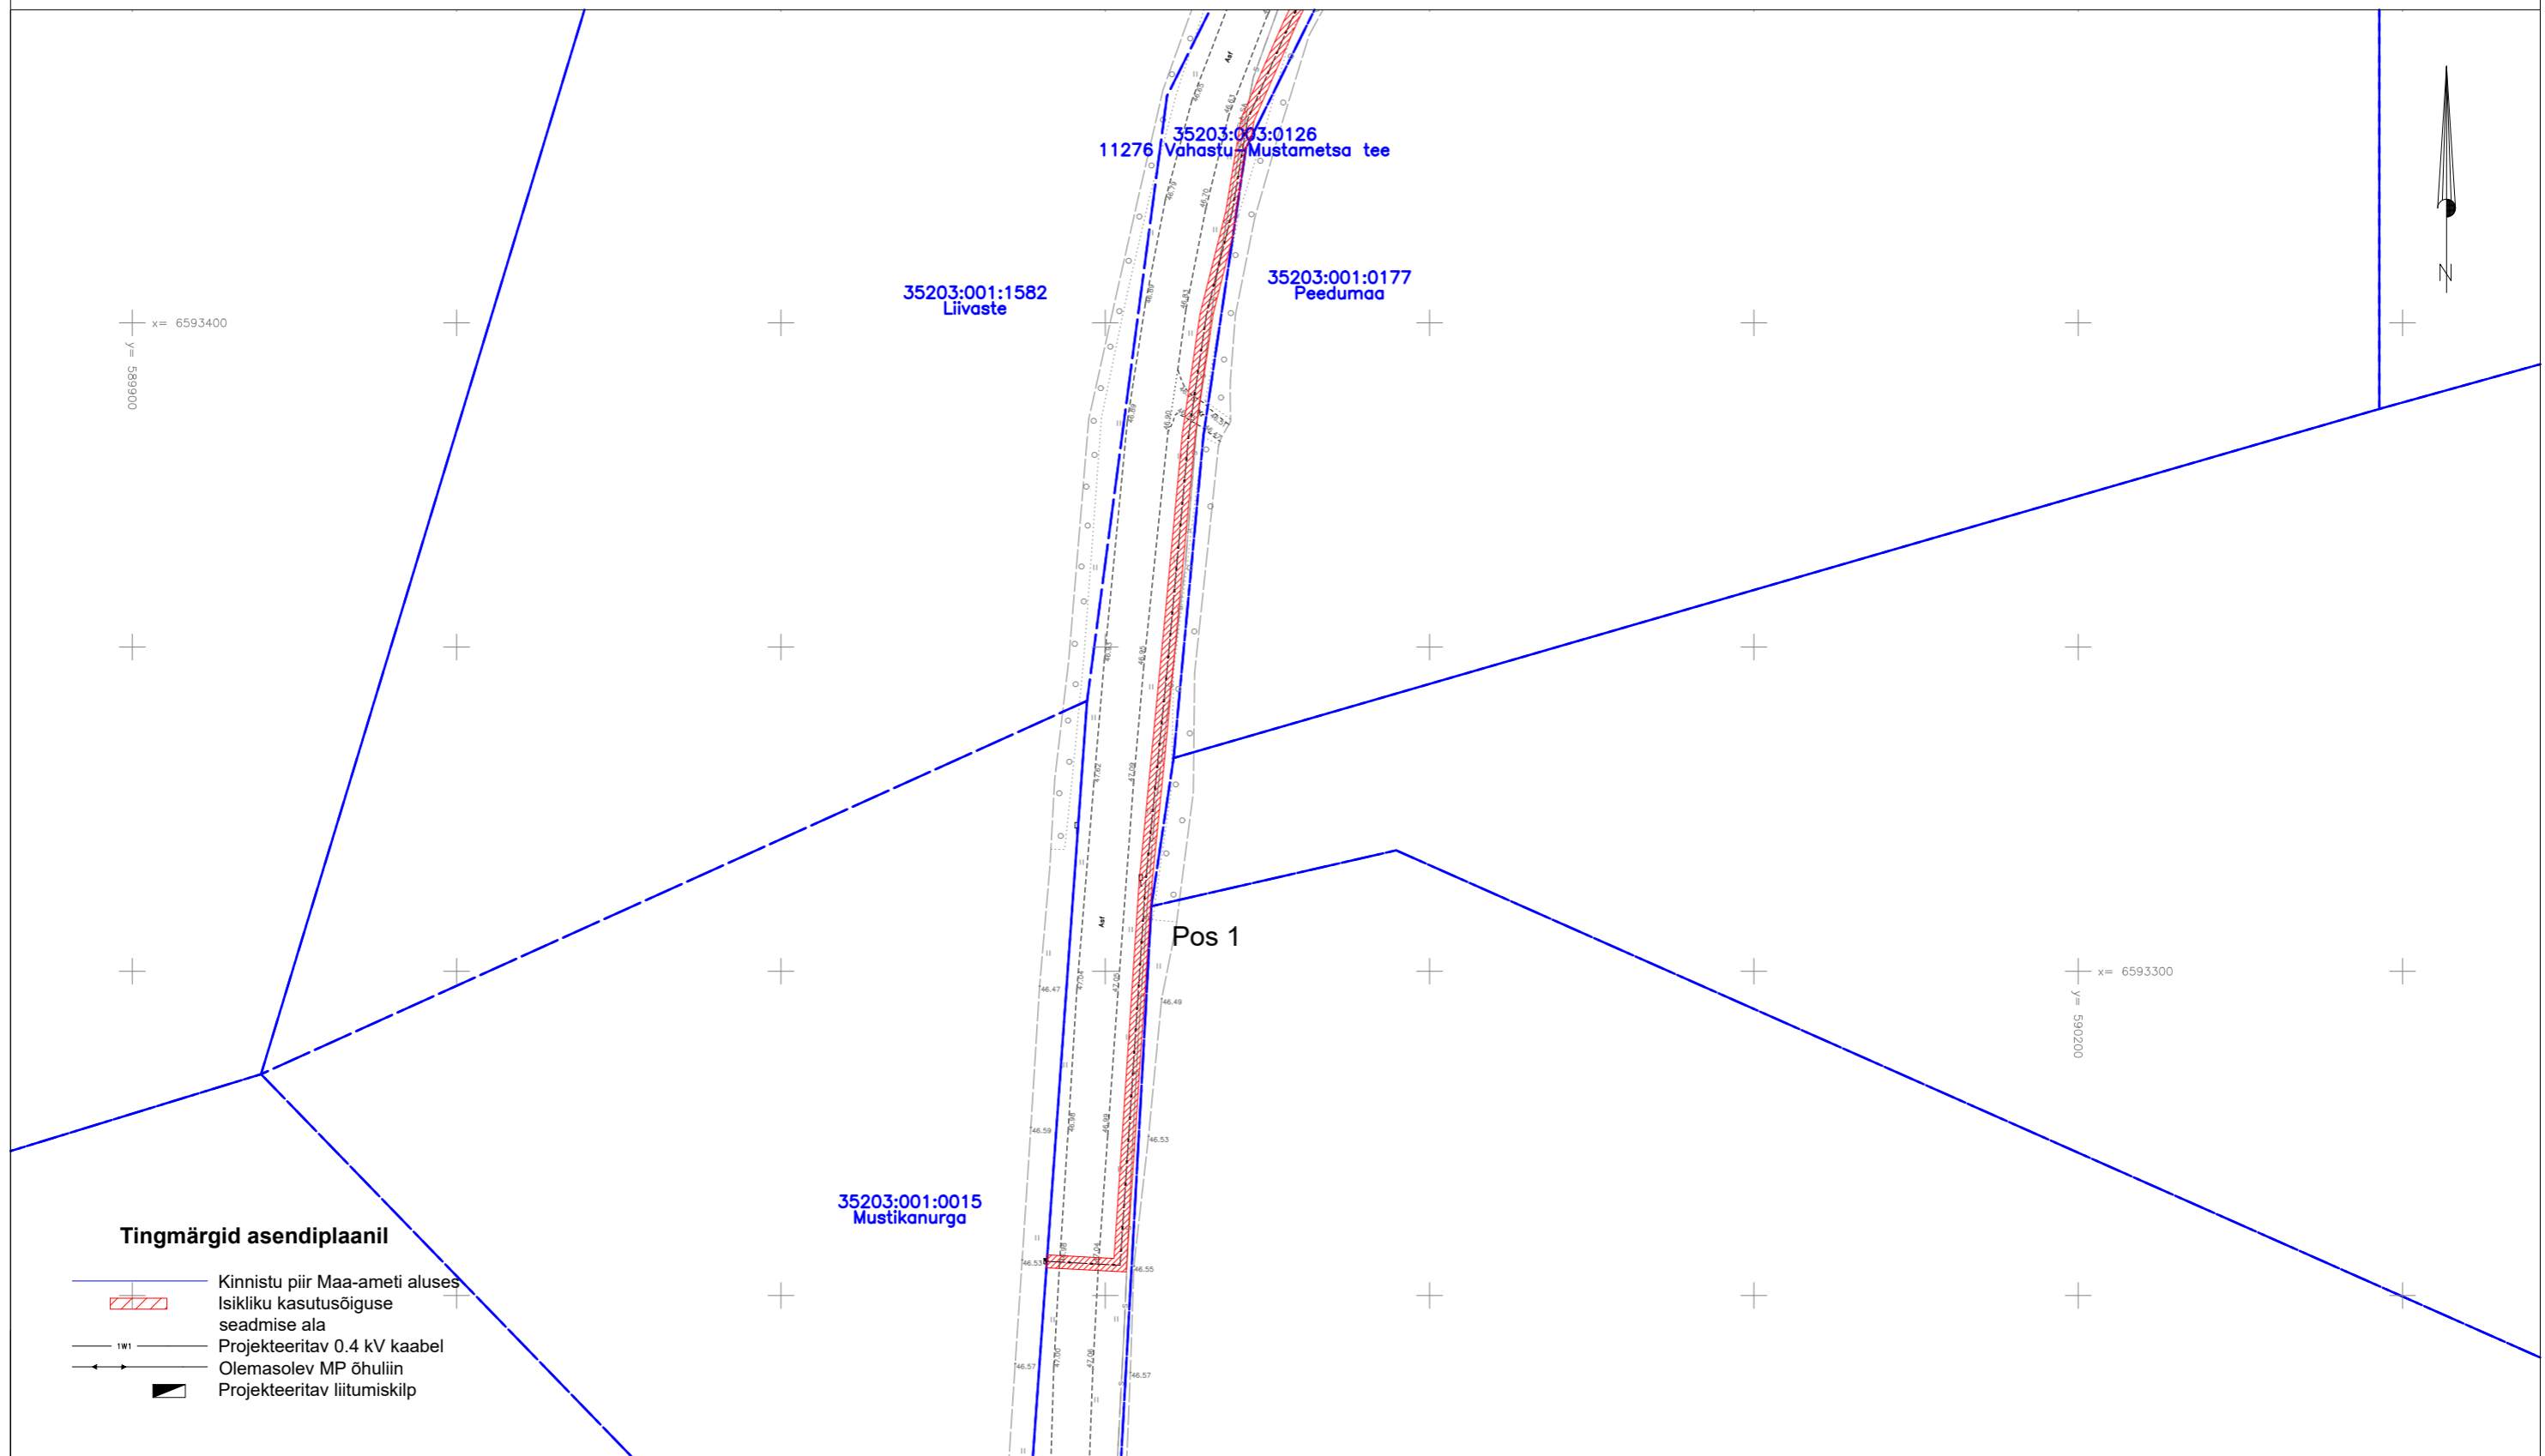

Jrk nr.	Kasutusala pos nr. (plaanil)	Kinnistu registriosa number	Katastriüksse tunnus, nimi ja sihtotstarve	Asukoht riigitee (nr ja nimi) suhtes (lõigu algus ja lõpp km)	Ala pindala ruutmeetrites m ²	Projekt: LR9350 Mustikanurga Töö nr: 29/9350
1	Pos 1	13364650	35203:003:0126 11276 Vahastu-Mustametsa tee Transpordimaa 100%	11276 Vahastu-Mustametsa tee 0.293-0.653 km	690 m ²	Möötkava: 1:1000 (A3) Plaani koostas: Egle Ninep-Kaselt egle.ninep@enersense.com +372 5597 1898