






# ISIKLIKUKASUTUSÕIGUSEGA KOORMAMISE PLAAN

M 1:500

Address: Harju maakond Raasiku vald 11316 Raasiku Jaama tee  
Katastriüksus: 65101:007:0077

-  Isiklikukasutusõiguse seadmise ala,
-  Katastriüksuse piir
-  Rajatud reovee kanalisatsioonitorustik, isiklikukasutusõiguse seadmise alal
-  Rajatud veetorustik, isiklikukasutusõiguse seadmise alal

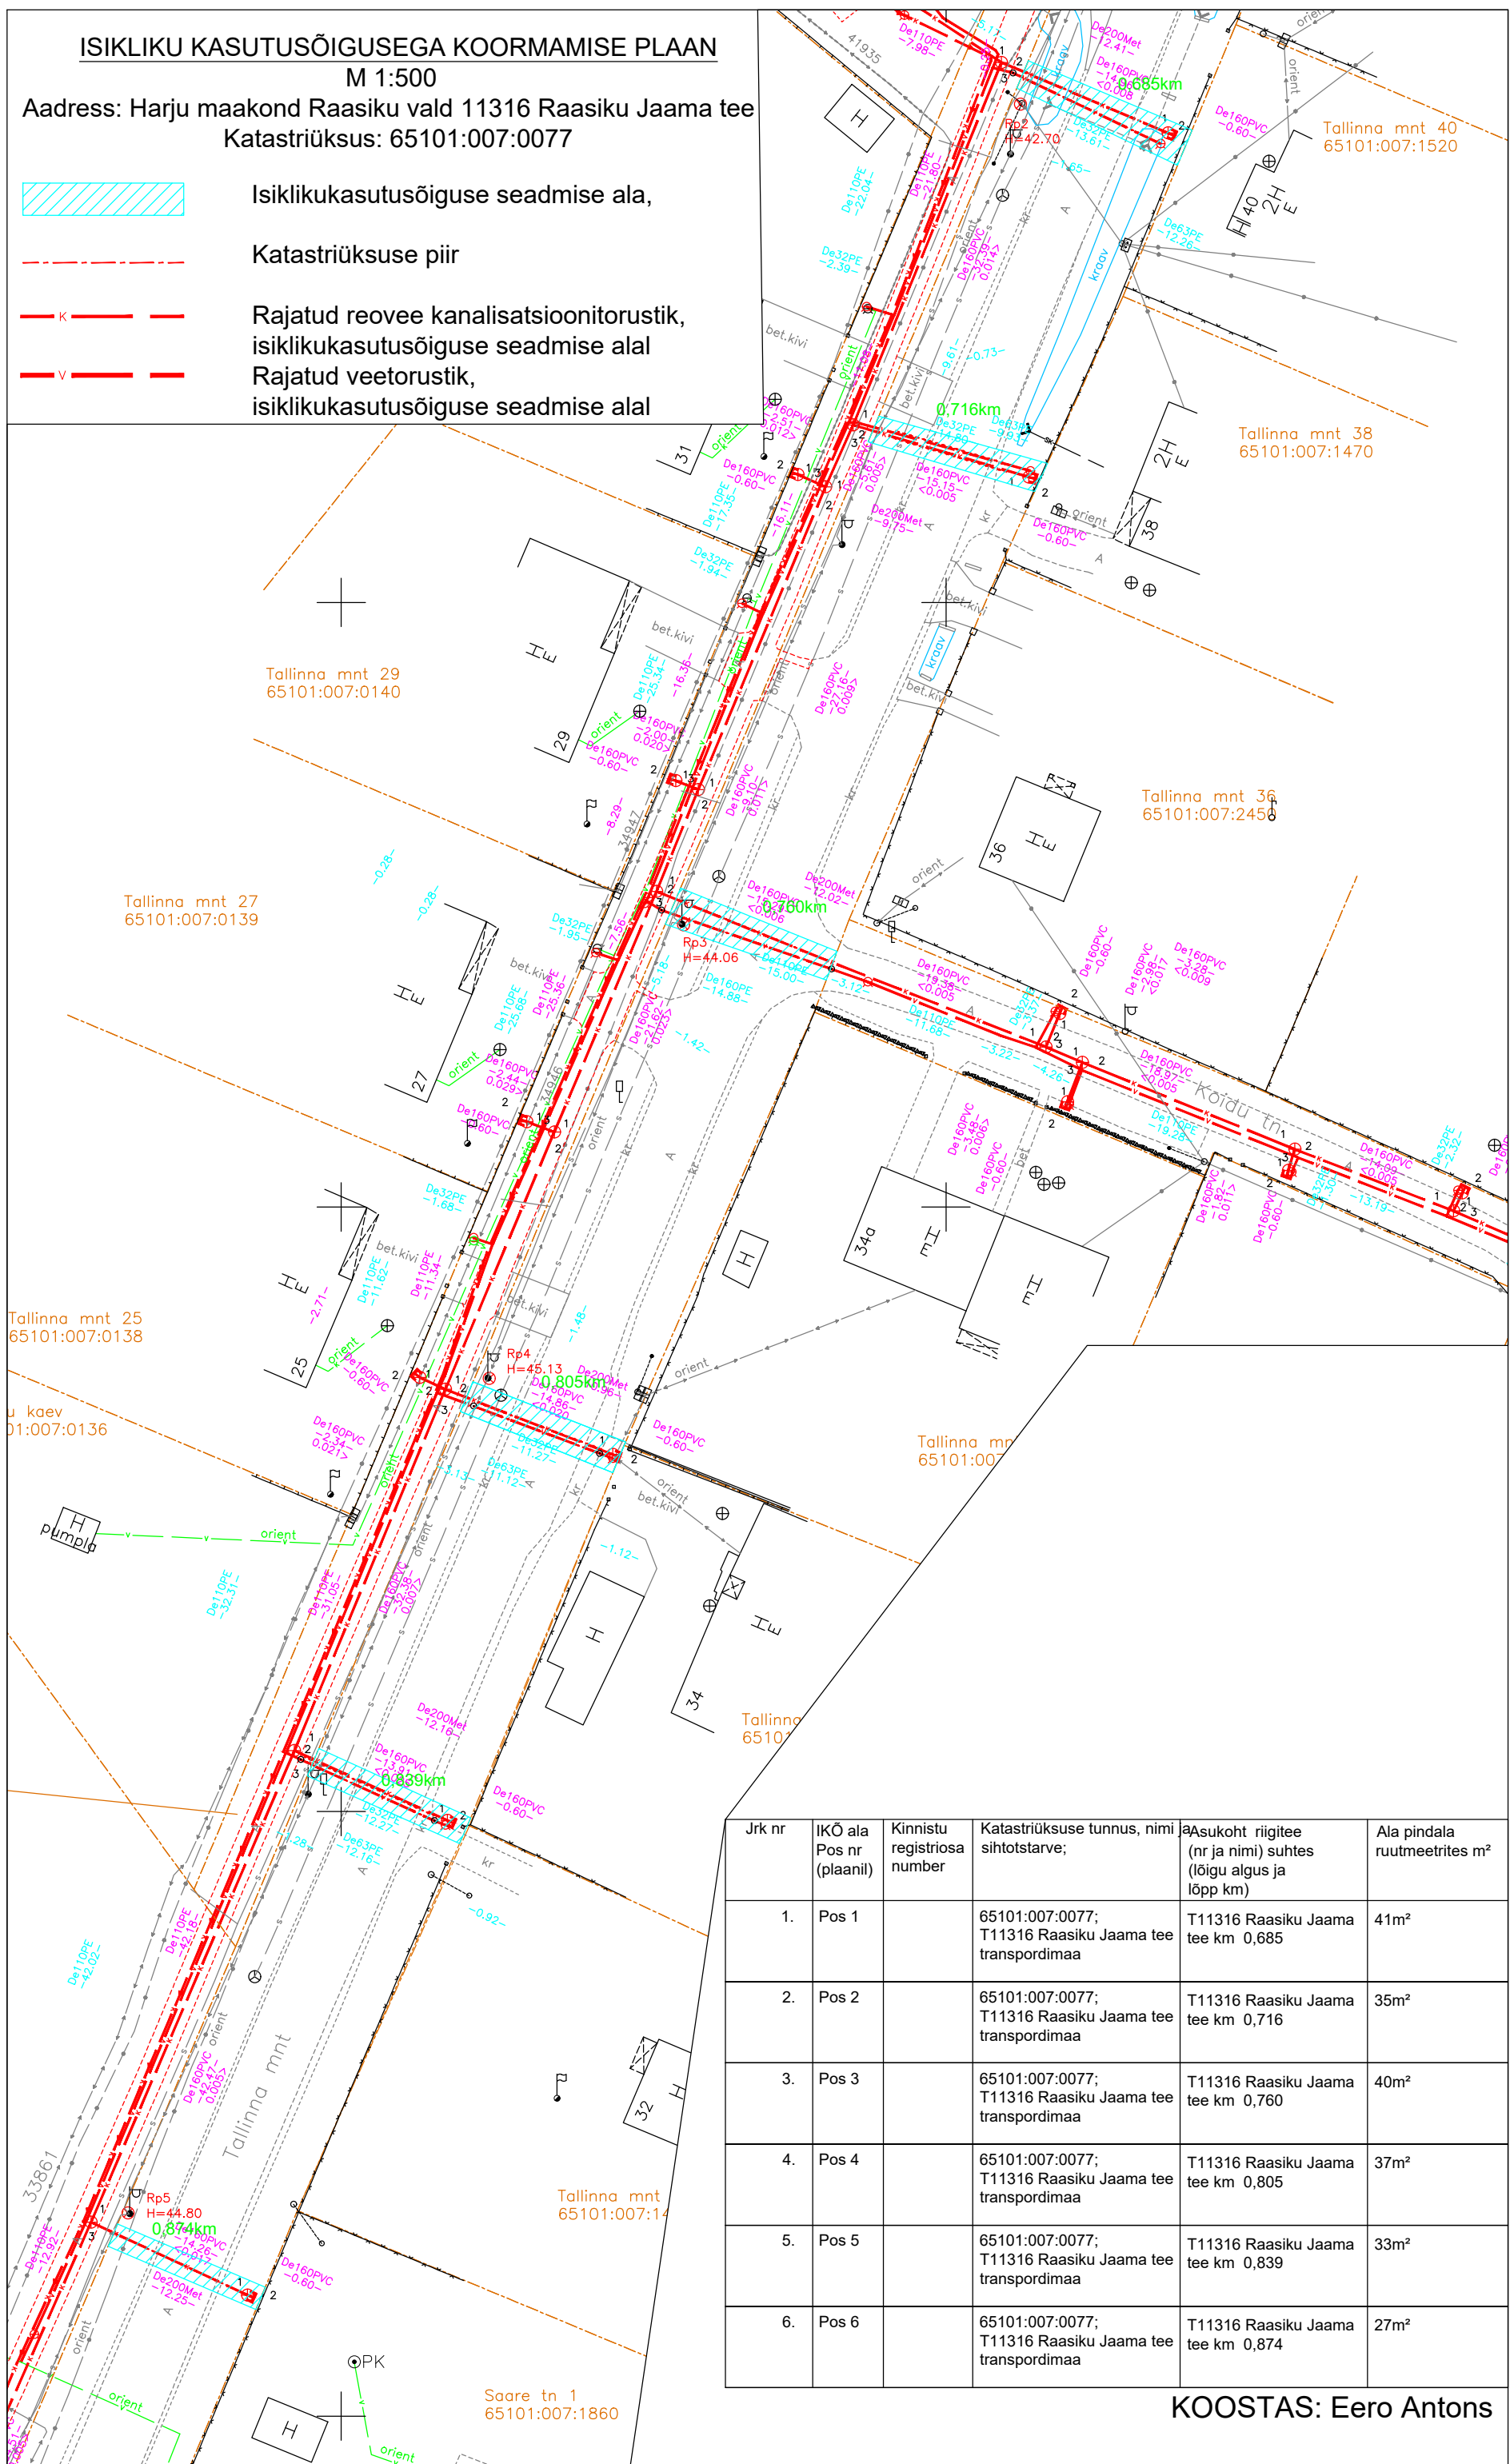

Jrk nr	IKÕ ala Pos nr (plaanil)	Kinnistu registriosana number	Katastriüksuse tunnus, nimi ja sihtotstarve;	Asukoht riigitee suhtes (lõigu algus ja lõpp km)	Ala pindala ruutmeetrites m <sup>2</sup>
1.	Pos 1		65101:007:0077; T11316 Raasiku Jaama tee transpordimaa	T11316 Raasiku Jaama tee km 0,685	41m <sup>2</sup>
2.	Pos 2		65101:007:0077; T11316 Raasiku Jaama tee transpordimaa	T11316 Raasiku Jaama tee km 0,716	35m <sup>2</sup>
3.	Pos 3		65101:007:0077; T11316 Raasiku Jaama tee transpordimaa	T11316 Raasiku Jaama tee km 0,760	40m <sup>2</sup>
4.	Pos 4		65101:007:0077; T11316 Raasiku Jaama tee transpordimaa	T11316 Raasiku Jaama tee km 0,805	37m <sup>2</sup>
5.	Pos 5		65101:007:0077; T11316 Raasiku Jaama tee transpordimaa	T11316 Raasiku Jaama tee km 0,839	33m <sup>2</sup>
6.	Pos 6		65101:007:0077; T11316 Raasiku Jaama tee transpordimaa	T11316 Raasiku Jaama tee km 0,874	27m <sup>2</sup>

KOOSTAS: Eero Antons