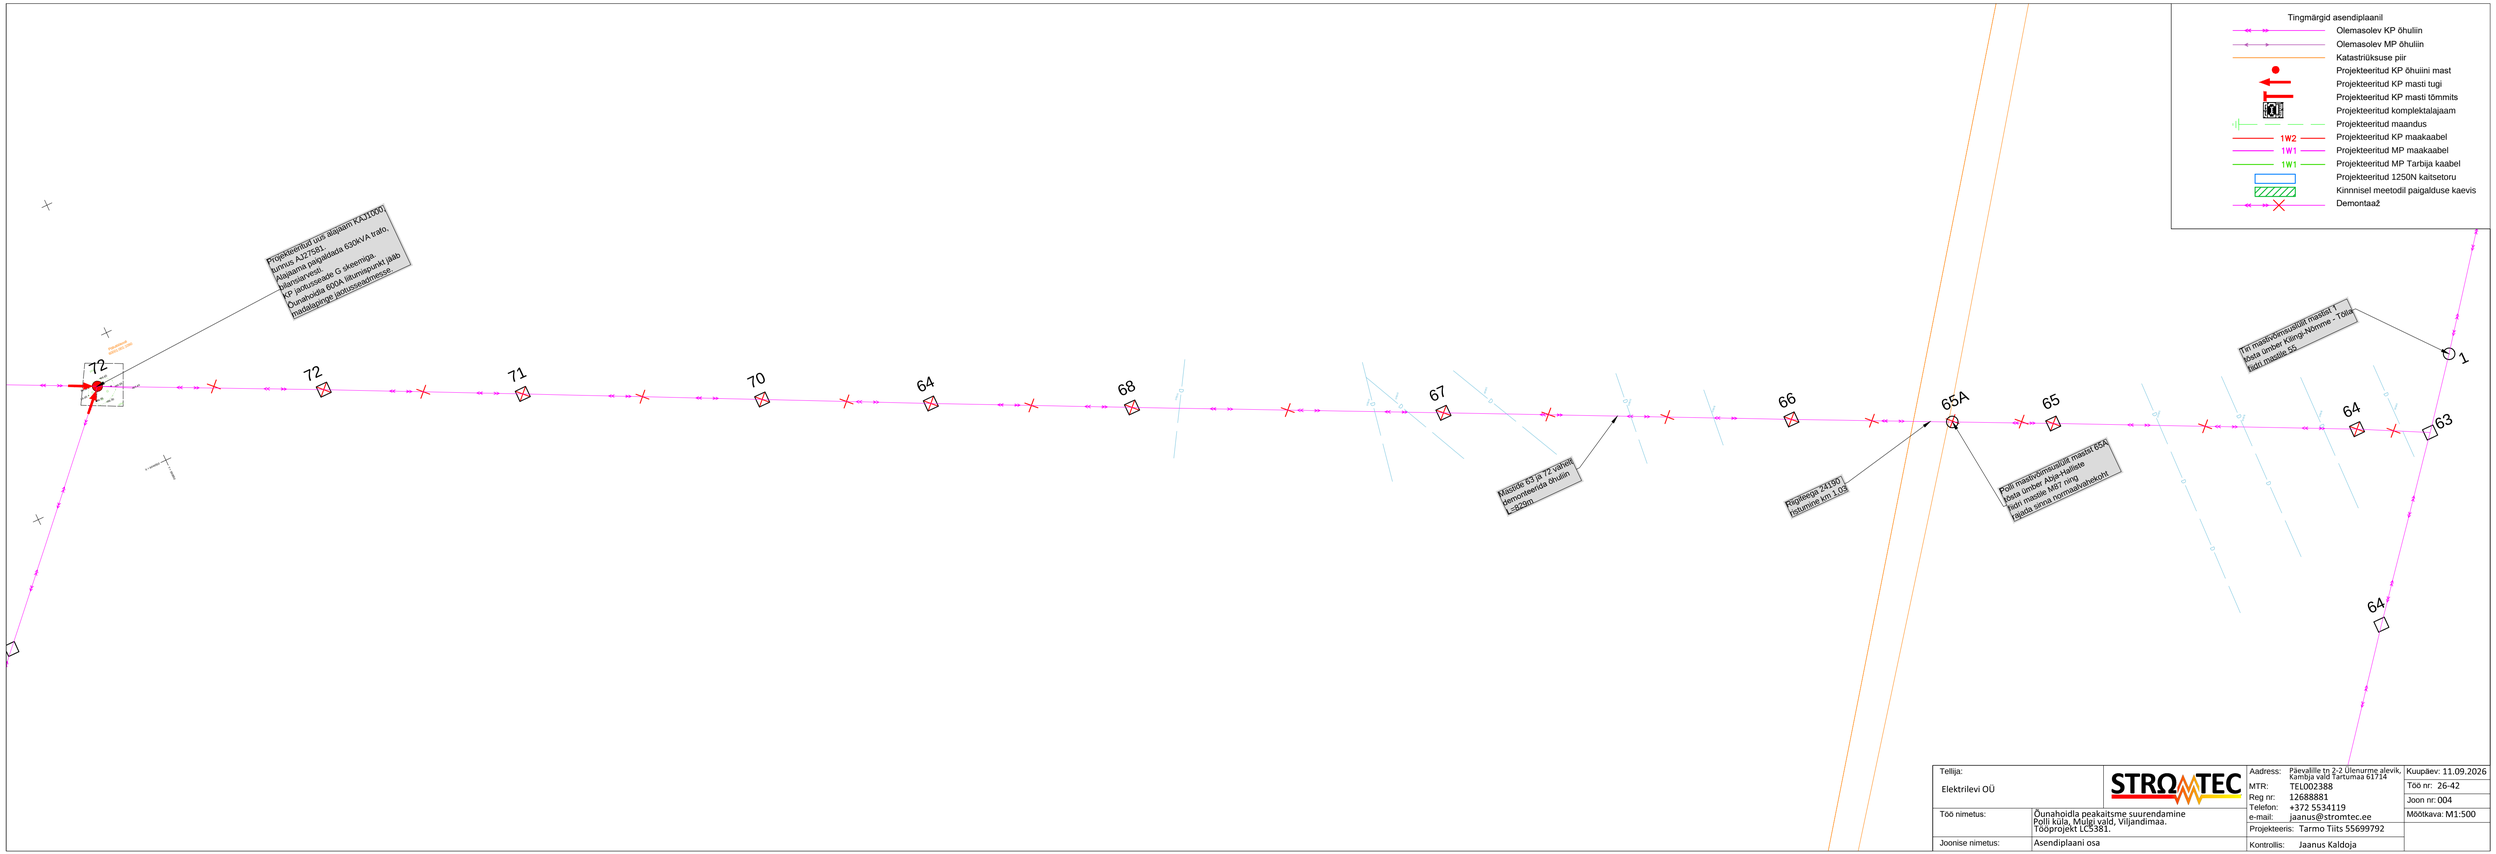
Tingmärgid asendiplaanil
Olemasolev KP õhuliin
Olemasolev MP õhuliin
Katastriüksuse piir
Projekteeritud KP õhuiini mast
Projekteeritud KP masti tugi
Projekteeritud KP masti tõmmits
Projekteeritud komplektalajaam
Projekteeritud maandus
1W2
Projekteeritud KP maakaabel
1W1
Projekteeritud MP maakaabel
1W1
Projekteeritud MP Tarbija kaabel
Projekteeritud 1250N kaitsetoru
Kinnnisel meetodil paigalduse kaevis
Demontaaž
Projekteeritud uus alajaam KAJ1000 tunnus AJ275B1. Alajaama paigaldada 630kVA trafo, blanslanvesti. KP jaotusseade G skeemiga. Õunahoidla 600A liitumispunkt jääb madalapinge jaotusseadmesse.
72
72
71
70
64
68
67
66
65A
65
64
63
1
64
Mastide 63 ja 72 vahelt demonteerida õhuliin ~820m.
Rigiteega 24190 istumine km 1.03
Polli mastivõimaustüüt maatist 65A tõsta ümber Abja-Halliste fiidri mastile M87 ning rajada sinna normaalvaheiloht
Tin mastivõimaustüüt maatist 1 tõsta ümber Kilingi-Nõmme - Tõlla fiidri mastile 55
Tellija:
Elektrilevi OÜ
STROMTEC
Töö nimetus:
Õunahoidla peakaitsme suurendamine Polli küla, Mulgi vald, Viljandimaa. Tööprojekt LC5381.
Joonise nimetus:
Asendiplaani osa
Aadress: Päevalille tn 2-2 Ülenurme alevik, Kambja vald Tartumaa 61714
MTR: TEL002388
Reg nr: 12688881
Telefon: +372 5534119
e-mail: jaanus@stromtec.ee
Projekteeris: Tarmo Tiits 55699792
Kontrollis: Jaanus Kaldoja
Kuupäev: 11.09.2026
Töö nr: 26-42
Joon nr: 004
Mõõtkava: M1:500