


Isikliku kasutusõiguse seadmise plaan

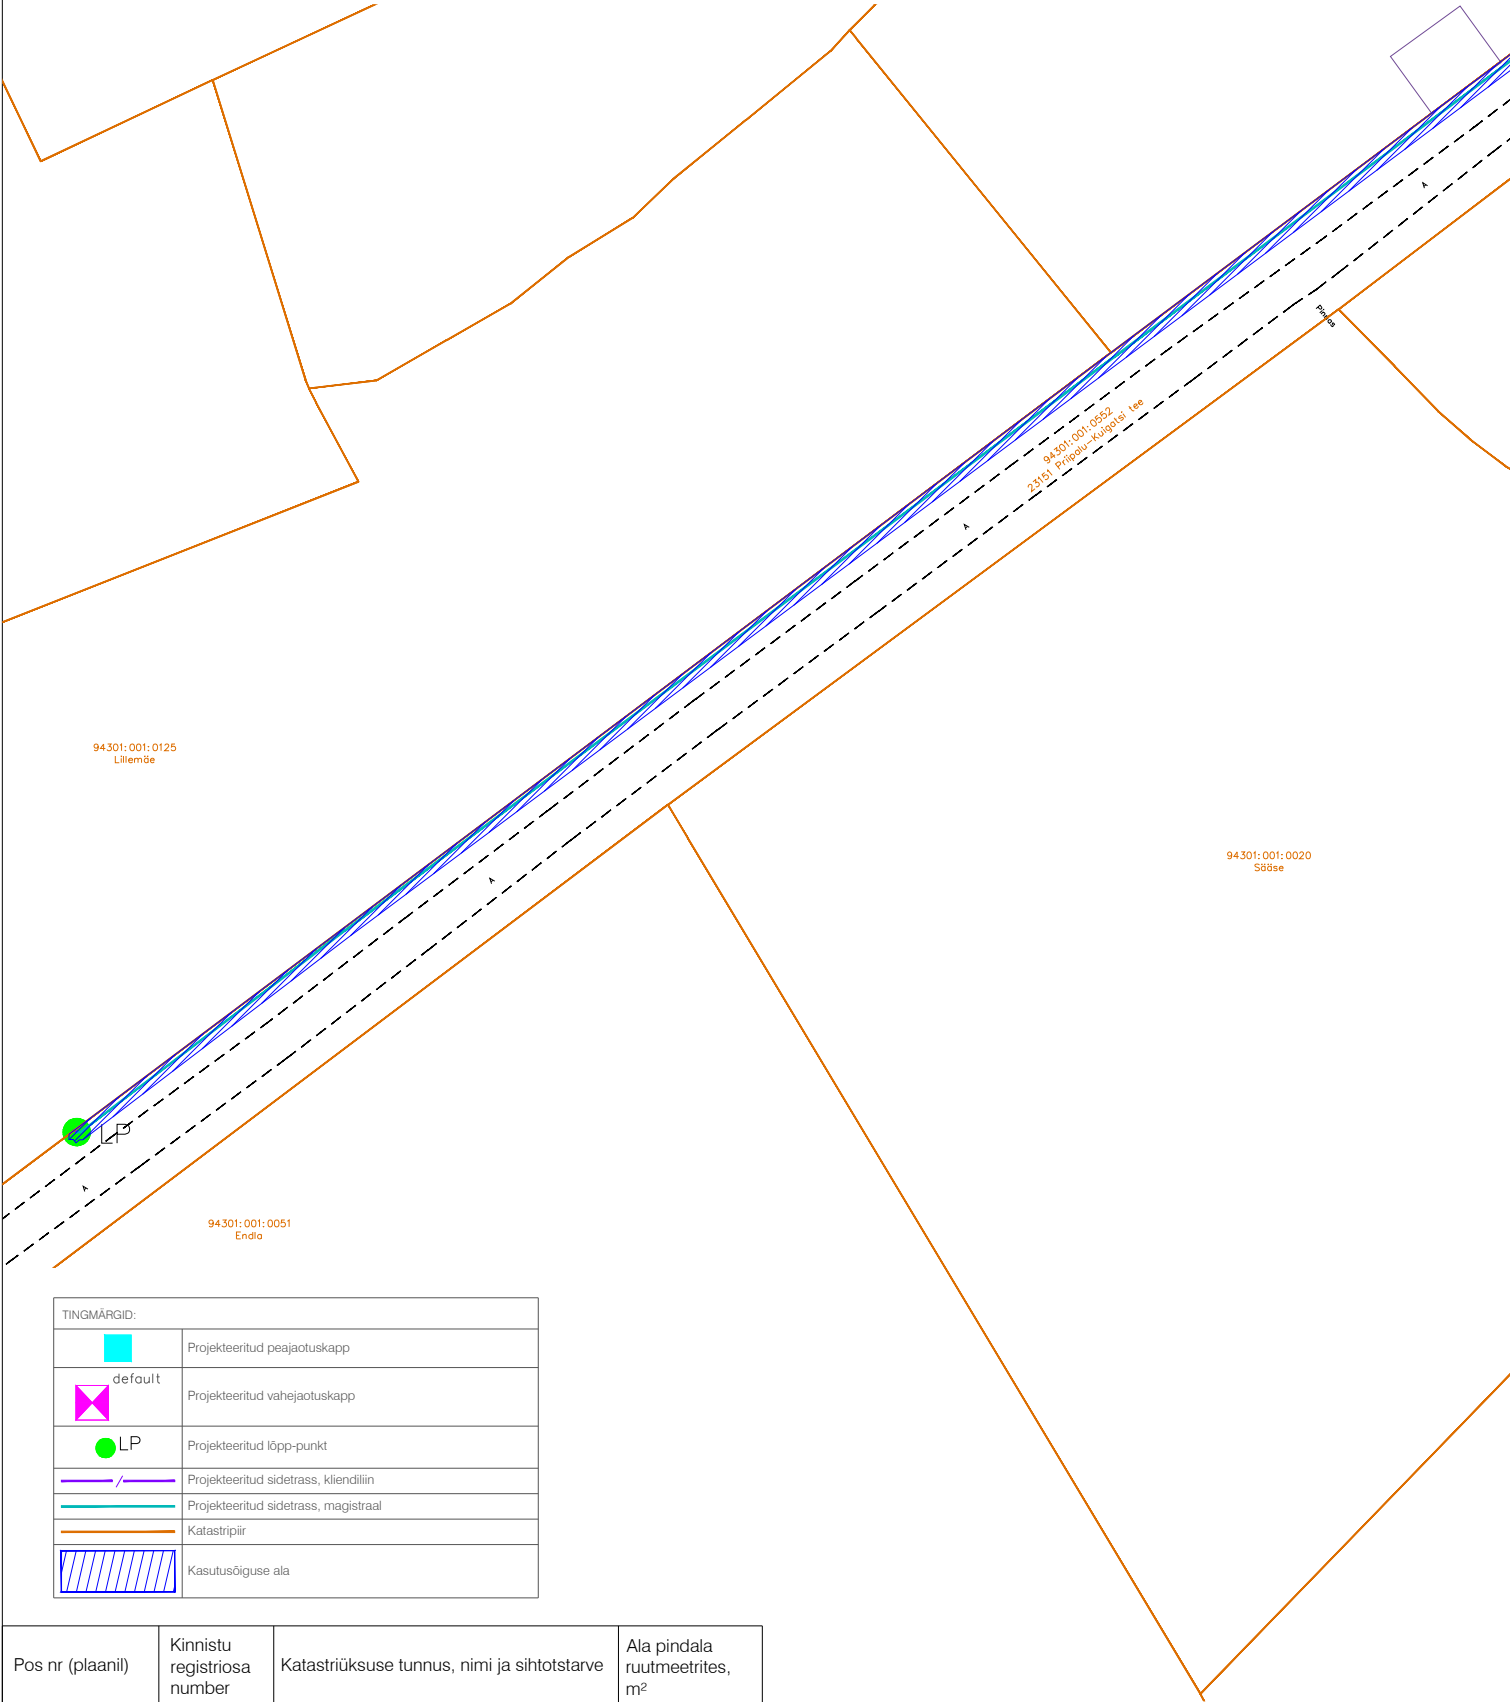


TINGMÄRGID:	
	Projekteeritud peajaotuskapp
 default	Projekteeritud vahejaotuskapp
 LP	Projekteeritud lõpp-punkt
	Projekteeritud sidetrass, kliendiliin
	Projekteeritud sidetrass, magistraal
	Katastripiir
	Kasutusõiguse ala

Pos nr (plaanil)	Kinnistu registriosa number	Katastriüksuse tunnus, nimi ja sihtotstarve	Ala pindala ruutmeetrites, m²
Pos 3	6987350	94301:001:0552; 23151 Priipalu-Kuigatsi tee; Transpordimaa 100%	487

Projekti nimi				Töö nr
Priipalu operaatorineutraalse sidevõrgu projekti koostamine				26125
Koostaja	Mõõtkava	Leht / Formaat	Kuupäev	
Hepta Group Energy OÜ; A.Andersson	1:1000	Leht 1; A4	01.10.2026	

Isikliku kasutusõiguse seadmise plaan

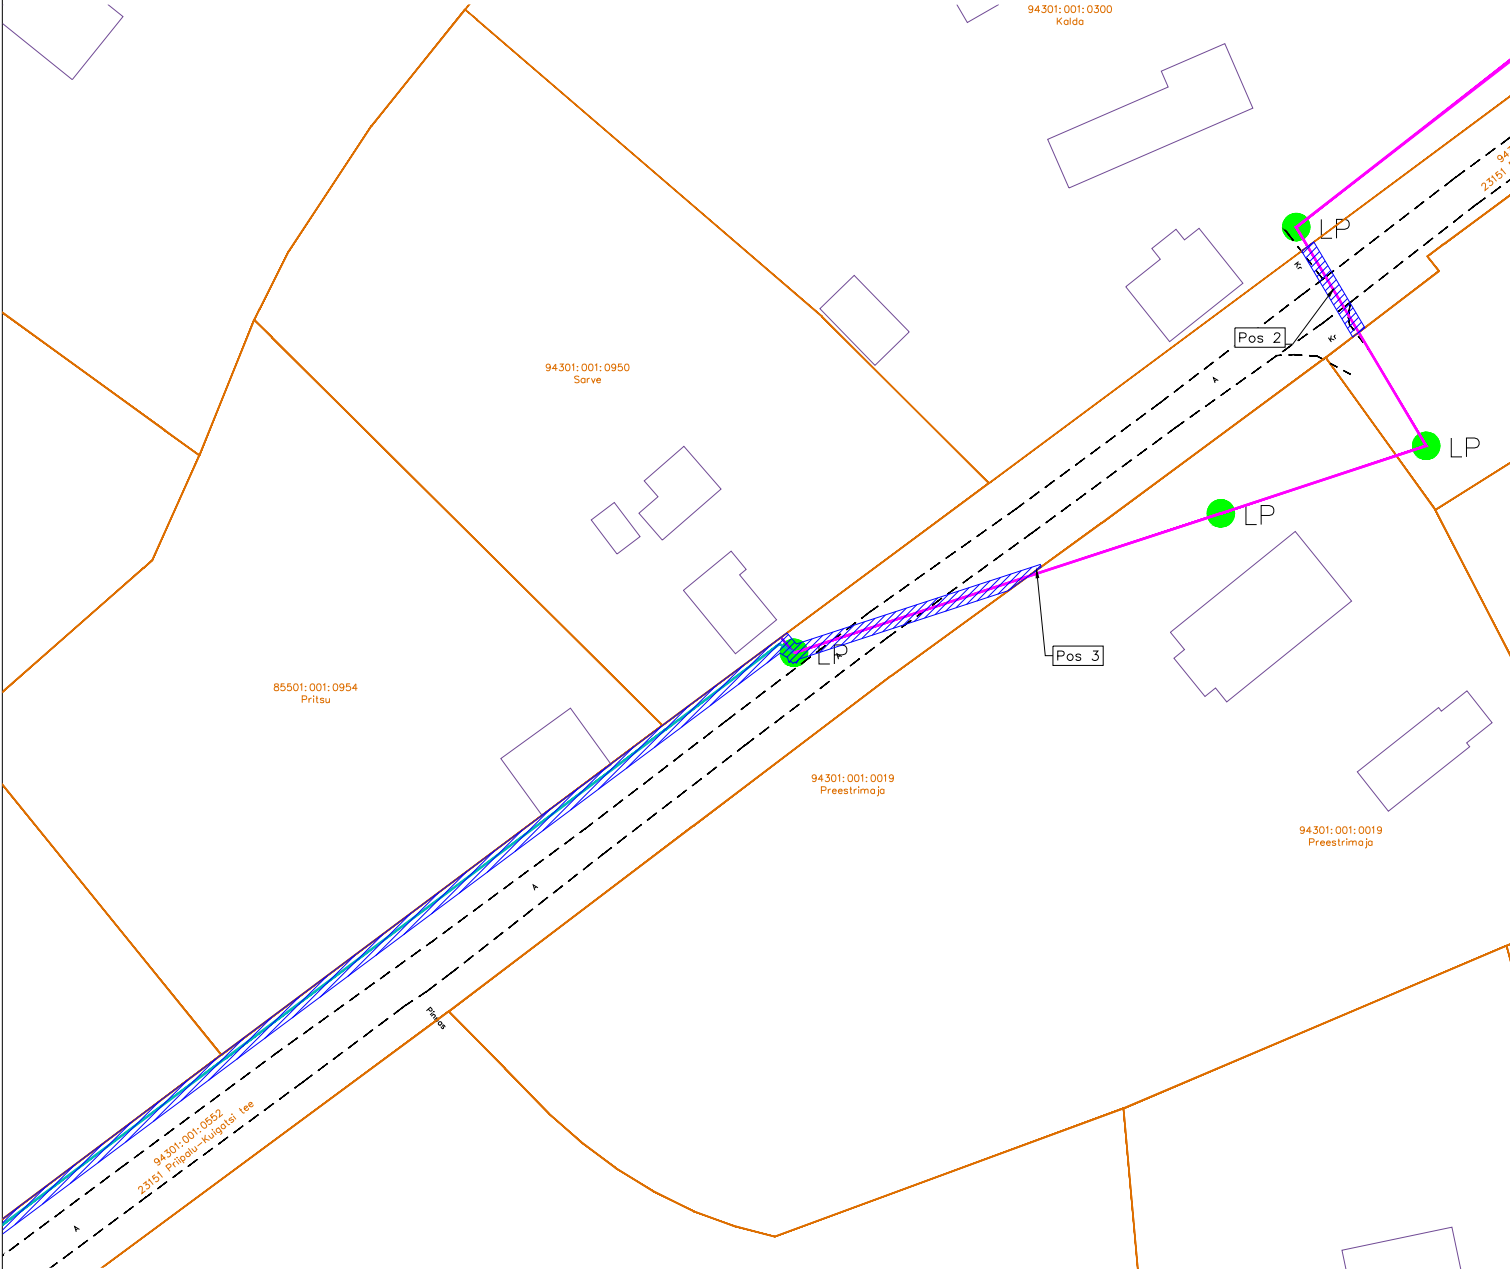


TINGMÄRGID:	
	Projekteeritud peajaotuskapp
default	Projekteeritud vahejaotuskapp
LP	Projekteeritud lõpp-punkt
	Projekteeritud sidetrass, kliendiliin
	Projekteeritud sidetrass, magistraal
	Katastripiir
	Kasutusõiguse ala

Pos nr (plaanil)	Kinnistu registriosa number	Katastriüksuse tunnus, nimi ja sihtotstarve	Ala pindala ruutmeetrites, m²
Pos 2	6987350	94301:001:0552; 23151 Priipalu-Kuigatsi tee; Transpordimaa 100%	26
Pos 3	6987350	94301:001:0552; 23151 Priipalu-Kuigatsi tee; Transpordimaa 100%	487

				Projekti nimi	Töö nr
				Priipalu operaatorineutraalse sidevõrgu projekti koostamine	26125
				Koostaja	Mõõtkava
				Hepta Group Energy OÜ; A.Andersson	1:1000
				Leht / Formaat	Kuupäev
				Leht 2; A4	01.10.2026

C06365-DP1

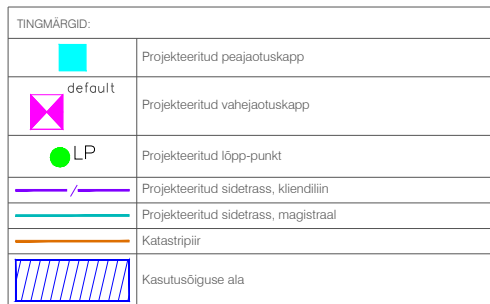

Projekti nimi			Töö nr
Priipalu operaatorineutraalse sidevõrgu projekti koostamine			26125
Koostaja	Mõõtkava	Leht / Formaat	Kuupäev
Hepta Group Energy OÜ; A.Andersson	1:500	Leht 3; A4	01.10.2026