




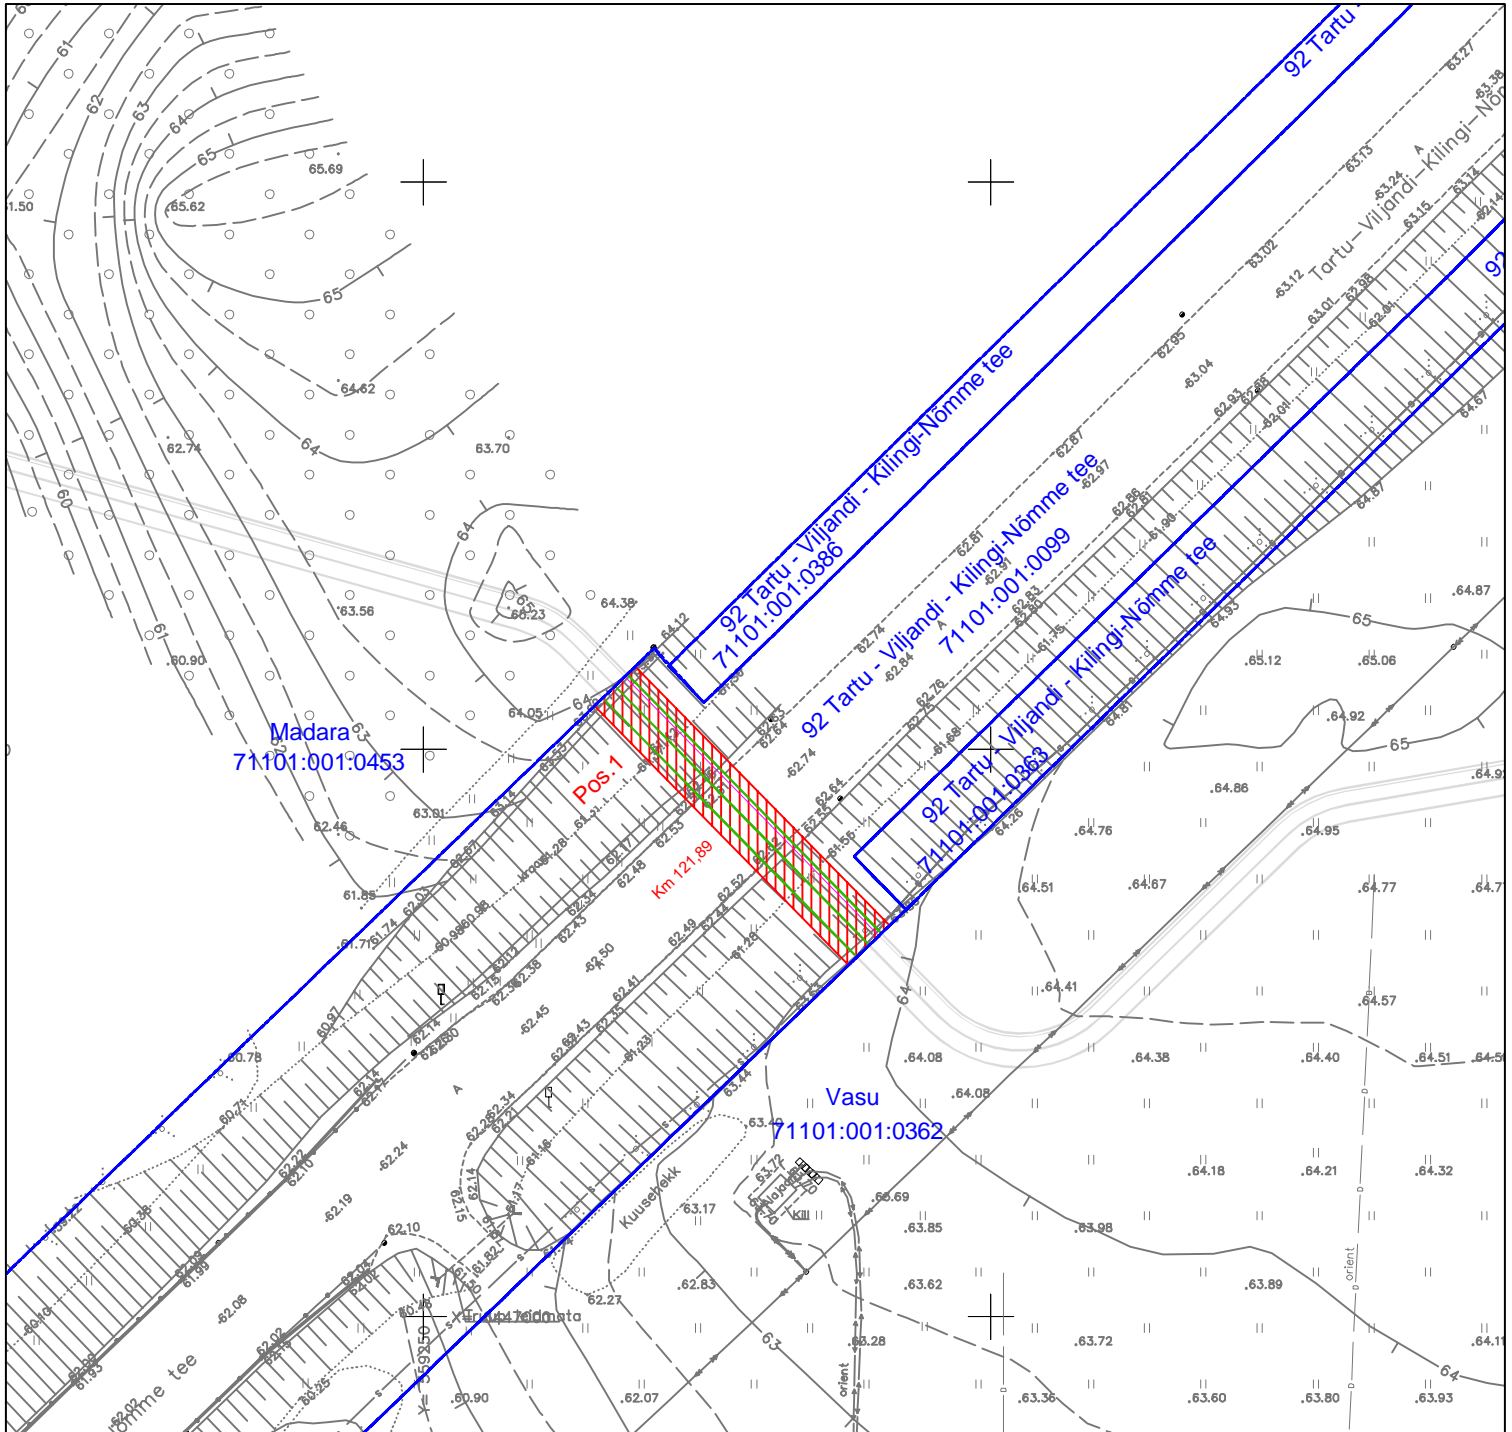


Isikliku kasutusõiguse seadmise plaan
Pärnu maakond, Saarde vald, Väljaküla
92 Tartu - Viljandi - Kilingi-Nõmme tee (71101:001:0099)



Jrk nr	IKÕ ala pos nr (plaanil)	Kinnistu registriosa number	Katastriüksuse tunnus, nimi ja sihtotstarve	Asukoht riigitee (nr ja nimi) suhtes (lõigu algus ja lõpp km)	IKÕ ala pindala ruutmeetrites m ²
1.	Pos 1	14305350	92 Tartu - Viljandi - Kilingi-Nõmme tee (71101:001:0099) transpordimaa	92 Tartu - Viljandi - Kilingi-Nõmme tee - 121,89 km	160 m ²

Leppemärgid:

-  Isikliku kasutusõiguse ala
-  330kV maakaabelliin kaitsetorus
-  Side maakaabel multitorustikus
-  Katastriüksuse piir

Projekt 330 kV maakaabel Kilingi-Nõmme AJ - Hertz 3, Saarde vald, Pärnu maakond				Tellija Evecon OÜ		
 LEONHARD WEISS LEONHARD WEISS OÜ E-post estonia@leonhard-weiss.com Telefon +372 601 2285 Registrikood 12083348	Joonis Isikliku kasutusõiguse seadmise plaan_A4					Joonise nr 1
	Projekteeris	Janek Lõhmus			53 477 135	Mõõtkava M 1: 500
	Kontrollis	Janek Lõhmus			53 477 135	Staadium Eelprojekt
	Projektijuht	Heigo Luik			53 40 2066	Keel EST
						Leht 1
						Lehti 1