








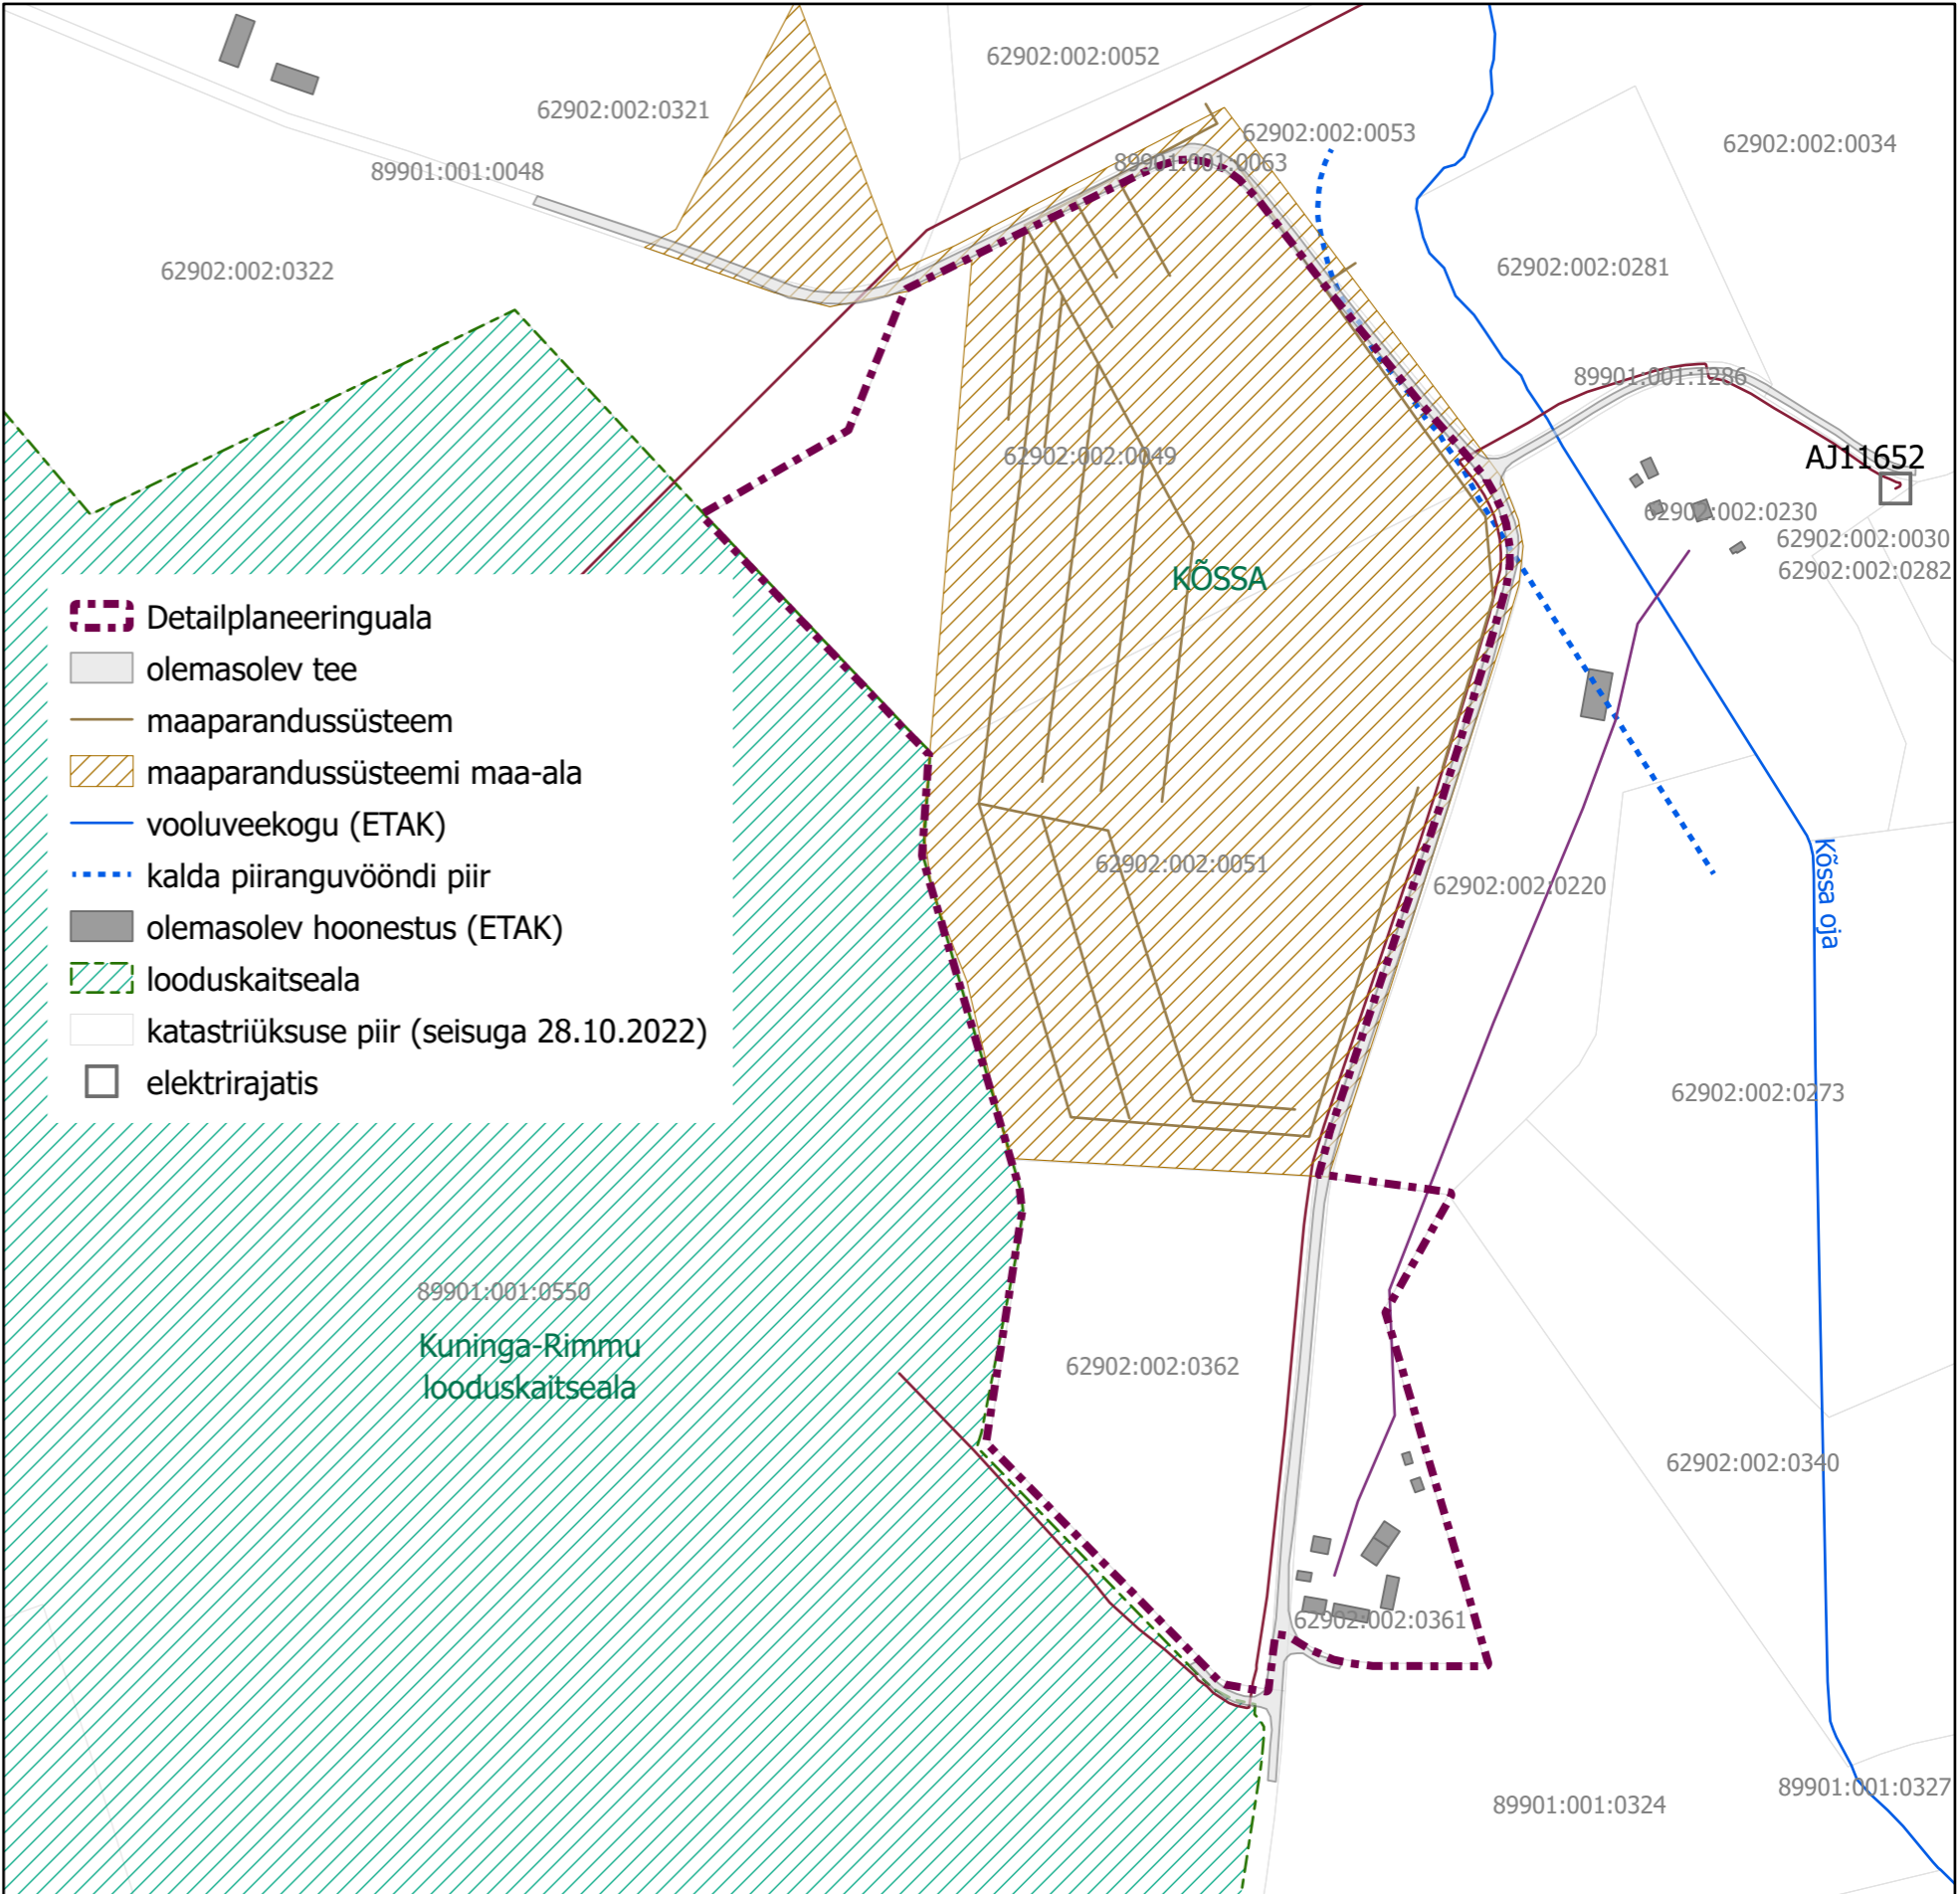



Planeeringuala asukoht
M1:15 000

Tartu - Vihanchi
- Kiling-Nõmme



-  Detailplaneeringuala
-  olemasolev tee
-  maaparandussüsteem
-  maaparandussüsteemi maa-ala
-  vooluveekogu (ETAK)
-  kalda piiranguvööndi piir
-  olemasolev hoonestus (ETAK)
-  looduskaitseala
-  katastriüksuse piir (seisuga 28.10.2022)
-  elektrirajatis

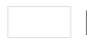62902:002:0051 62902:002:0049 62902:002:0362 62902:002:0361	Kiini päikeseelektrijaama detailplaneering	Töö nr 20221027	M1:4000
	Huvitatud isik: OÜ Elelevi (registrikood 14272593) Detailplaneeringu koostamise tellija ja korraldaja: Viljandi Vallavalitsus	Joonis 1. Tugiplaan	
	Detailplaneeringu koostaja: Sulev Ilves	Joonis koostatud: 11.11.2022	