


Ristmearvili R1  
Kinnine läbidaamine suundpuurimise teel  
M 1:125

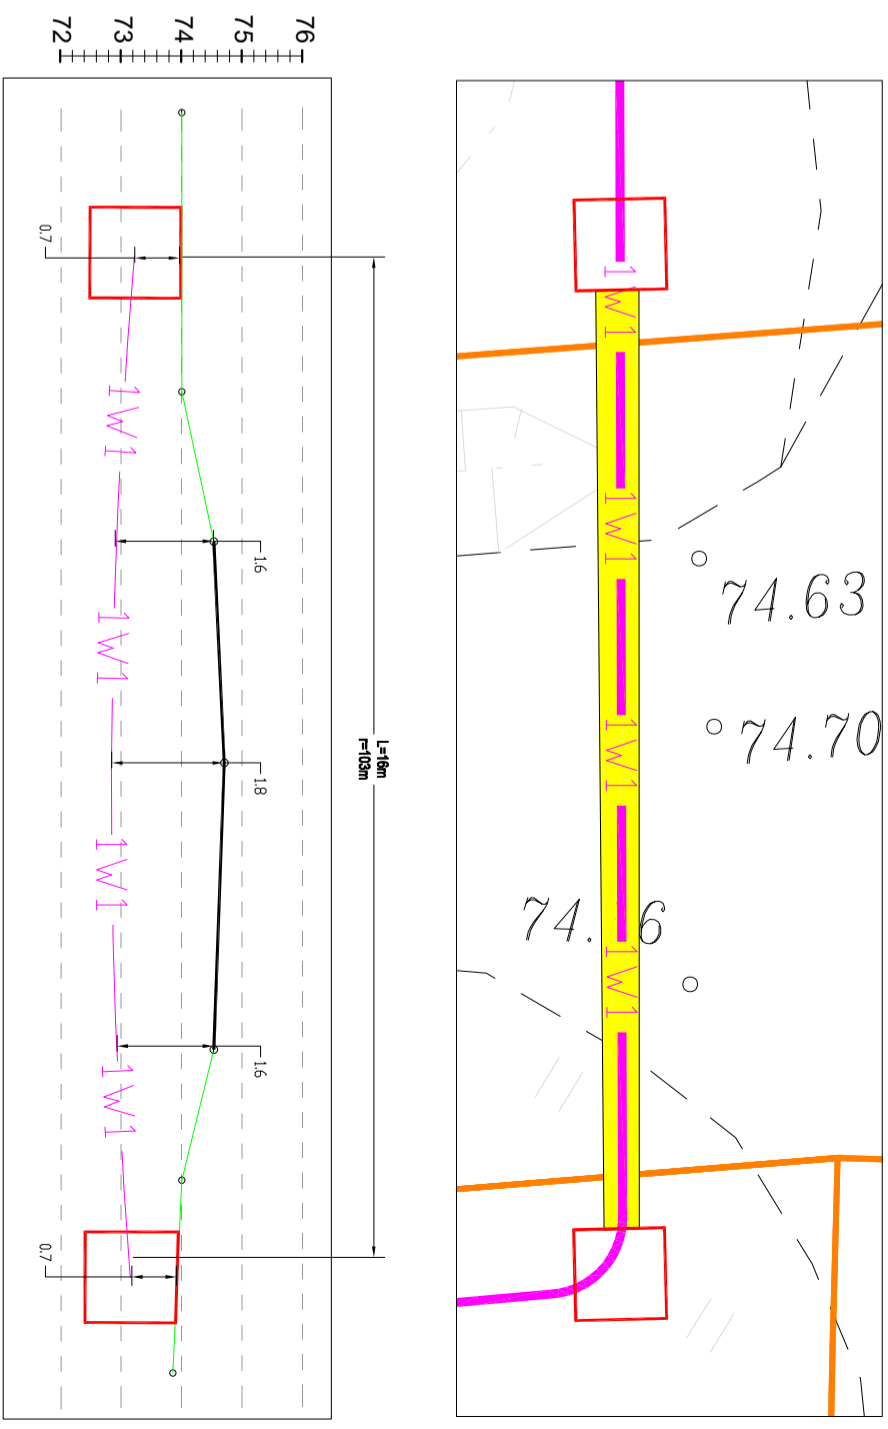

**Tingmärkeid:**

- Projekteeritud liitumisklip
- Projekteeritud madalpinge kaabeliini kaitselorus
- Projekteeritud keskpinge kaabeliini kaitselorus
- Olemasolev madalpinge maakaabeliini
- Olemasolev keskpinge õhuliin
- Olemasolev madalpinge õhuliin
- Kinnistu piir
- Demonteeritav objekt
- Halljasala taastamine 239 m<sup>2</sup>
- Kruusatee taastamine 9 m<sup>2</sup>
- Projekteeritud alajaam

**MÄRKUSED**

1. Elektrivõõru OÜ projektteenistuse number 440786.
2. Maakaabeliini pikkused on asendiplaanile märgitud trassipikkustena (kogupikkused vt elektrilisel skeemil).
3. Trasside rajamiseks arvestada koostööstuste tingimustega.
4. Käesolevat joonist käsitleda lahutamatu osana projektdokumentatsiooni teiste jooniste ning projekti selustuskirjaga.
5. Alusplaan: 5D ehitus OÜ töö nr TT-09 03.2023 ja TT-09 03.2023. Koordinaadid L-E-ST süsteemis, kõrgused EH2000 süsteemis

|                  |   |
|------------------|---|
| Telliju:         | enerisense  |
| Ennefik connect  |   |
| Reg nr:          | 11445550  |
| Telefon:         | 53726646  |
| e-mail:          | info@eiam.ee  |
| Projektteerija:  | Andres Pukka  |
| Kontrollija:     |   |
| Address:         | Ringtee 63A Össu küla<br>Kainja vald Tartumaa<br>61713  |
| Kuupäev:         | 25.05.2023  |
| Töö nr:          | LR9089  |
| Joonise nr:      | 01-1  |
| Mõõtkaava:       | M1:500/A3   |
| Muudatus:        | Ver 1   |
| Töö nimetus:     | Visusti kuivati kaitseme niivoolu suurendamine ja Aida kinnistu liitumine elektrivõrguga, Visusti küla, Jõeava vald, Jõeava maakond (LR9089) TOOPROJEKT |
| Joonise nimetus: | ASENDIPLAAN   |

**Visusti kuivati**  
57801:002:0165

**Projekteeritud liitumisklip LK221144**  
- Kibi tootja poolt kibi soklile märgitud kibi paigalduskõrguseid tähistav joonisel peab jääma vahetult ümbritseva maapinnaga samale kõrgusele  
- Kibi üks peab avanema tänavas suunas  
- Paigaldada tarbija reservor: L=2m, Ø75, 450N

**Demonteerida liitumisklip 50064LK**

**Ristumine niigiteega nr 14200 km 4,12**

**Kabeliini paigaldada kinnisel meesõulil vt ristmearvili R1**  
- Kaitselorus D110, 1250N, L=16m

**14200/ Pikkjärve - Tõkve tee**  
57801:002:1280

**AHXMK-W 3x50+25 KPL219562**  
- L=8 m, h=0,7 m  
- D110 450N kaitselorus

**AXPK 4G300 MPL410298**  
- L=120 m  
- AJ14737 - LK221442

**Lkvideerida Visusti AVM AJ**

**AXPK 4G240 MPL410299**  
- L=17 m, h=0,7 m  
- AJ14737 - tarbija kbi  
- D110 450N kaitselorus

**Projekteeritud liitumisklip LK221143**  
- Kibi tootja poolt kibi soklile märgitud kibi paigalduskõrguseid tähistav joonisel peab jääma vahetult ümbritseva maapinnaga samale kõrgusele  
- Kibi üks peab avanema tänavas suunas  
- Olemasolev LK166553 Visusti AJ seinal demonteerida  
- Tarbija ühendus taastada

**AXPK 4G120 MPL410300**  
- L=6 m  
- AJ14737 - M1

**Proj AJ14737**  
630 kVA 21(15,75)/0,41 kV  
1000VVM

**Demonteerida Visusti AVM AJ F6**  
- Õhuliini juhe M1-M6 L=180m  
- Masid M4-M6

**Tammene**  
57801:002:0630