


# ISIKLIKU KASUTUSÕIGUSE SEADMISE PLAAN

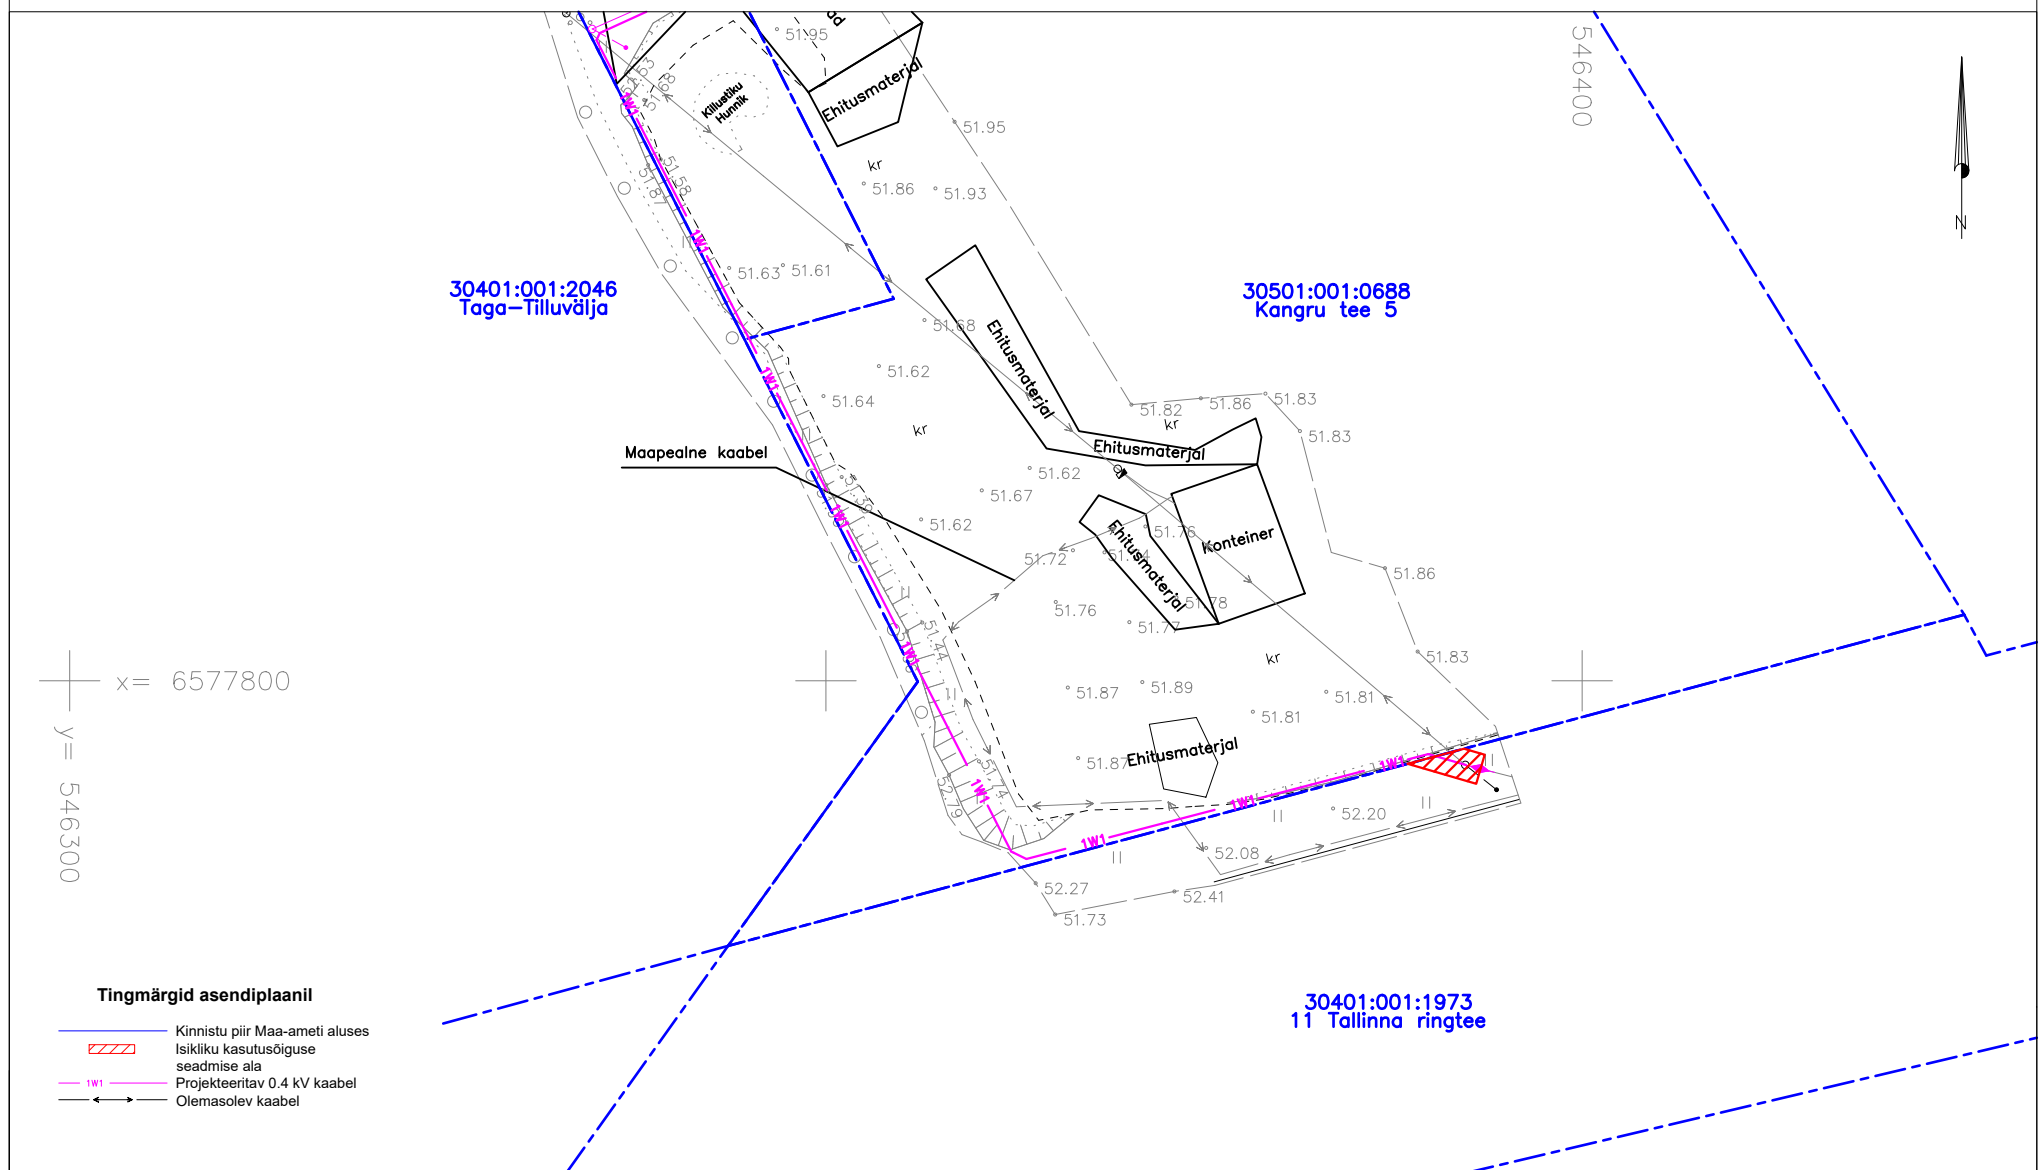

Jrk nr.	Kasutusala pos nr. (plaanil)	Kinnistu registriosa number	Katastriüksuse tunnus, nimi ja sihtotstarve	Asukoht riigitee (nr ja nimi)	Ala pindala ruutmeetrites m <sup>2</sup>	Projekt: TC0429 Kangru tee 5 Töö nr: 24-209
1	Pos 1	14055602	30401:001:1973 11 Tallinna ringtee, Vaela küla, Kiili vald, Harju maakond Transpordimaa 100%	11 Tallinna ringtee, Vaela küla, Kiili vald, Harju maakond. Kaabel paikneb haljasalal	6 m <sup>2</sup>	Möötkava: 1:500 (A4)  <b>Plaani koostas:</b> Hardi Tamme Hardi.Tamme@enersense.com +372 5174402