


V 1:100
H 1:500

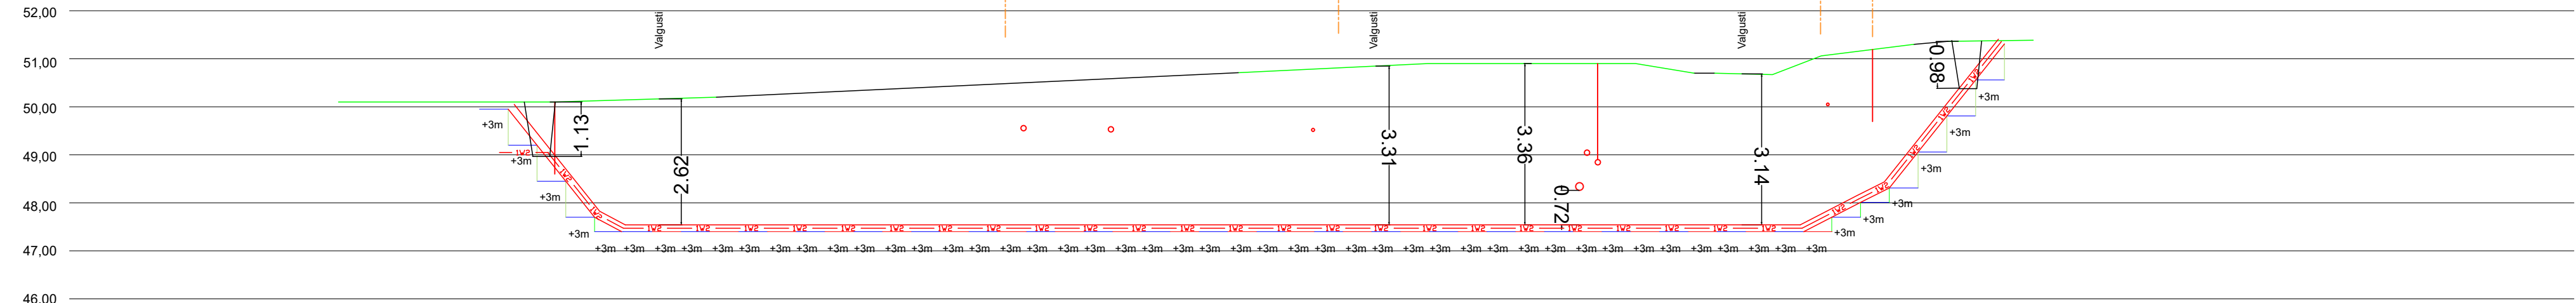

147

Dreen ORIENTEERUV!

Soojatrass ORIENTEERUV!

side z=49.55, EH, PE63x3,8


Kanalisatsioon, Z=48.26, EH, D160
Vesi ORIENTEERUV! ca. 1,8m maapinnast
Kanalisatsioon ORIENTEERUV! D110

ELASA side z=51.19, EH, D60

Puuri tõus 25 kraadi

Puuri tõus 20 kraadi

Puuri tõus 10 kraadi

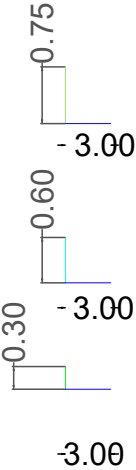

Tellija:		Aadress:		Kuupäev:	
Elektrilevi OÜ		Lootuse tn 6 Õssu küla Kambja vald Tartumaa		02.05.2024	
Töö nimetus:		Reg nr:		Töö nr:	
Tartu-Ilmatsalu, Tartu-Rõhu ja Tartu- Nõo 15 kV fiidrite ümberehitus tööd TÖÖPROJEKT etapp 6		11445550		LR7509	
Joonise nimetus:		Telefon/fax:		Joon nr:	
Ristmevälja joonis 22103 Tartu-Ilmatsalu-Rõhu tee		53 49 75 65		TL-2-16	
		e-mail:		Mõõtkava:	
		Siim.Sulamagi@enersense.com		M / A2	
		Projekteeris:		Muudatus:	
		Siim Holtmann		Ver 1	
		Kontrollis:			