Isikliku kasutusõiguse seadmise plaan
Reiu küla, Häädemeeste vald, Pärnu maakond, 4 Tallinn-Pärnu-Ikla tee kinnistu reg. osa nr. 8877250
M1:250

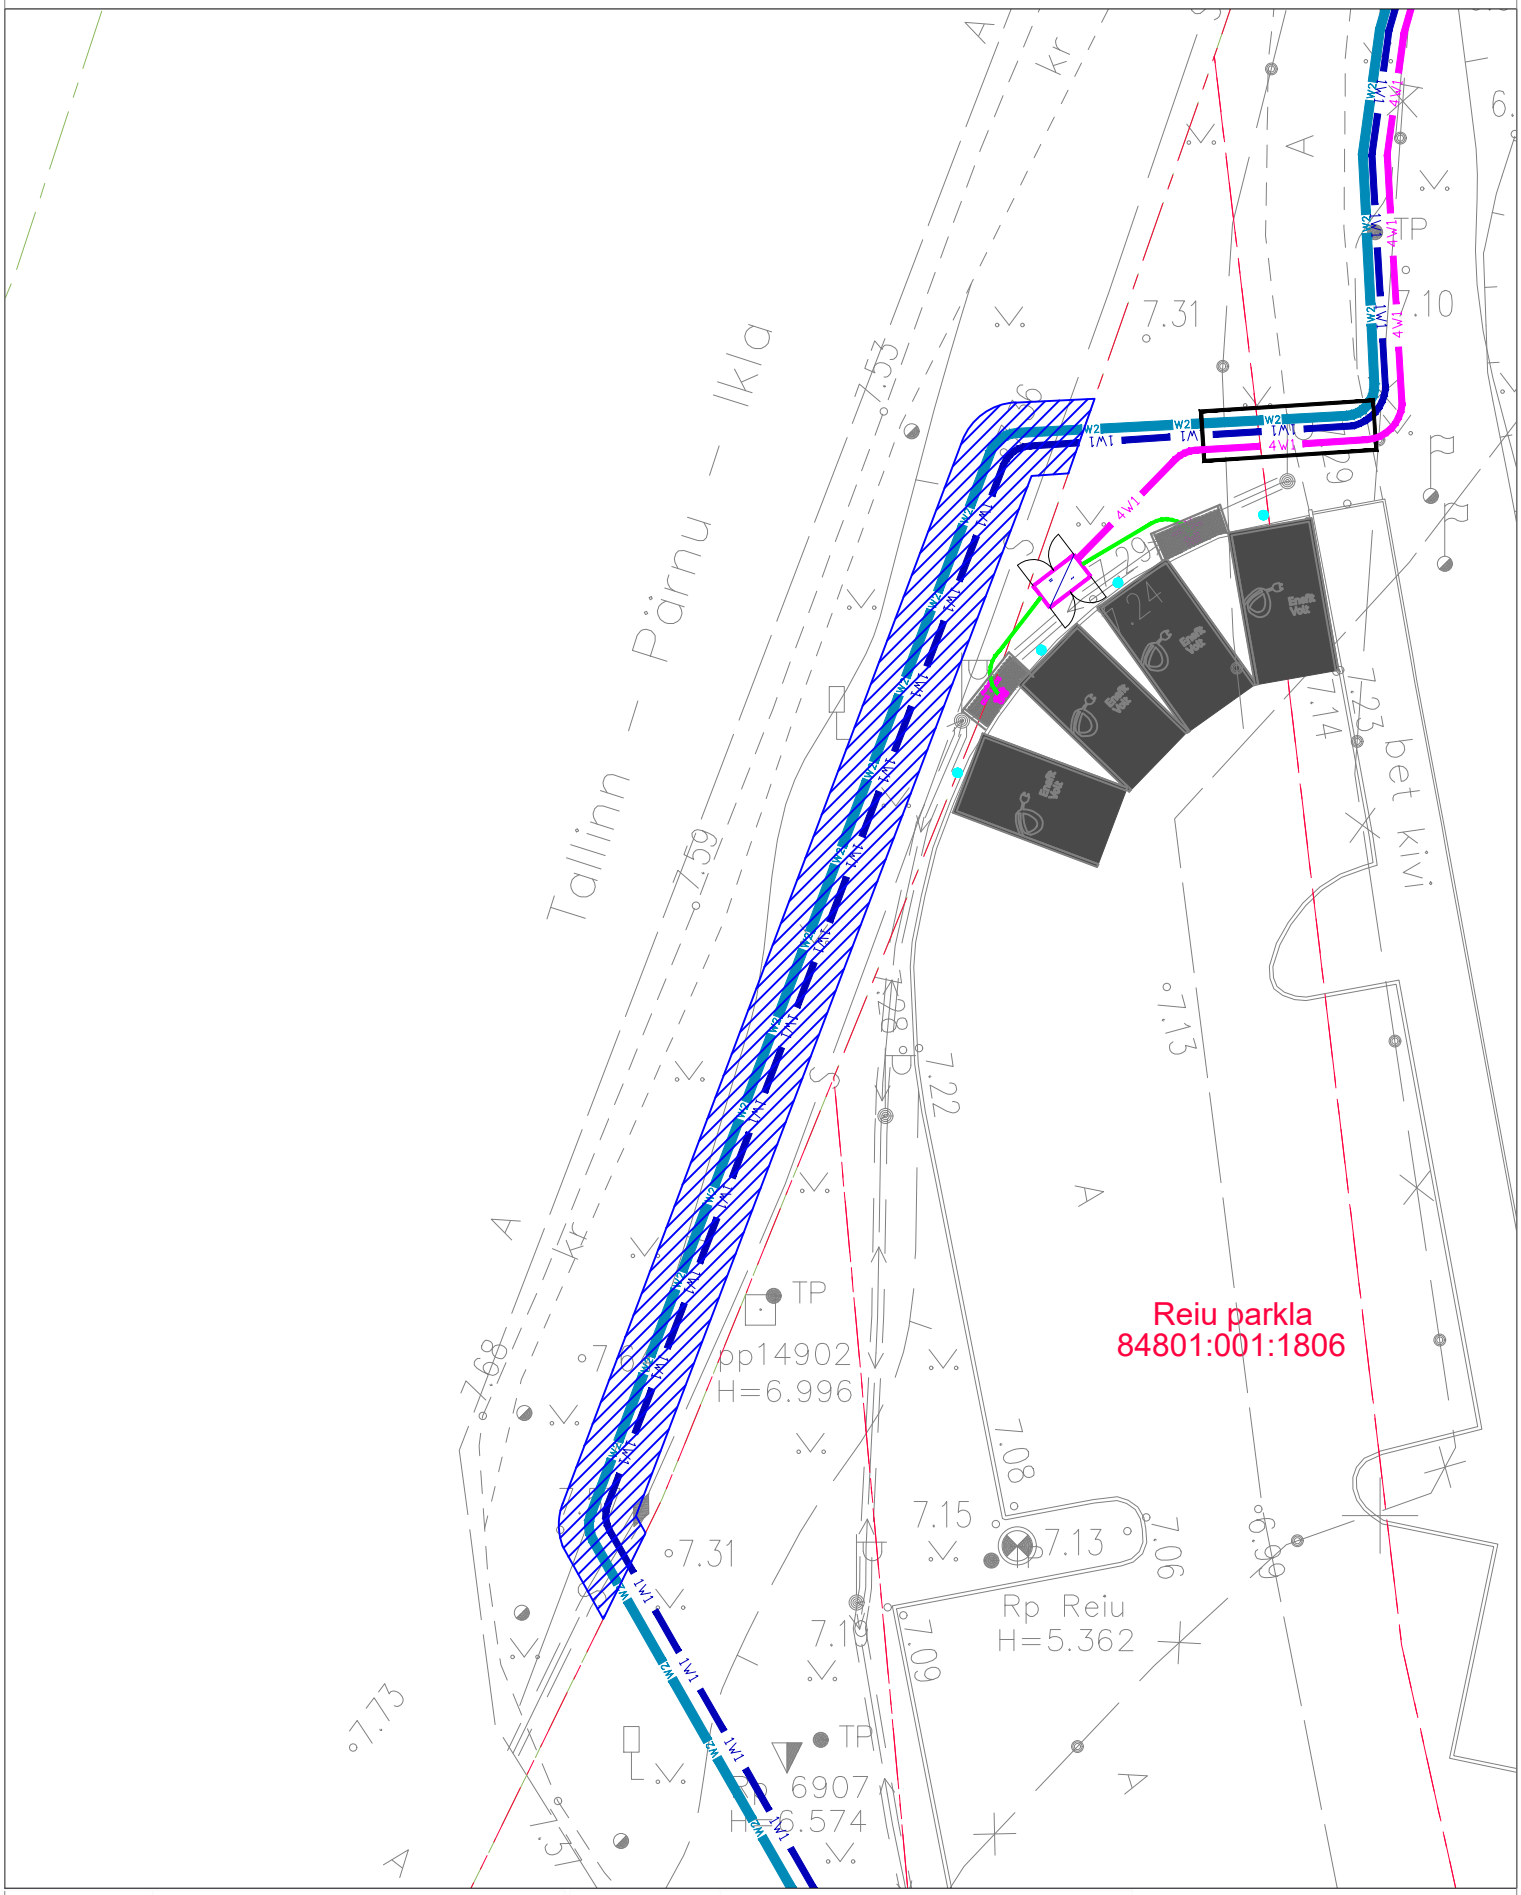

XW2	Projekteeritud keskpinge kaabelliin (X-kaablite arv)		Projekteeritud side kaabelliin
XW1	Projekteeritud madalpinge kaabelliin (X-kaablite arv)		Projekteeritud kaitsetoru mp- või kp kaablile
	Alajaam	XW1	Projekteeritud madalpinge kaabelliin elektriautodele
	Elektriauto laadiate jõukapp		Isikliku kasutusõiguse seadmise ala
Autel CCS + CCS	Elektriauto laadija		

IKÕ ala suurus:177 m^2

Koostas: Lauri Luige
E-mail: Lauri.Luige@enefit.ee