Taastatav ala:
S=110m²

Lõige A
Taastatav murukate

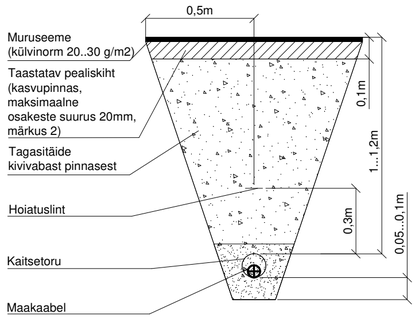

Lõige B:
Taastatav haljasala

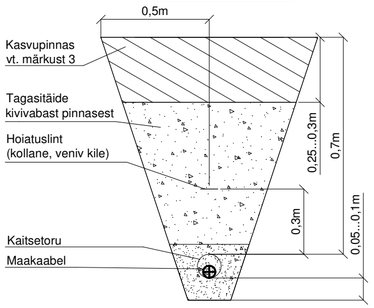

Lõige C:
Kaeviku toestamine

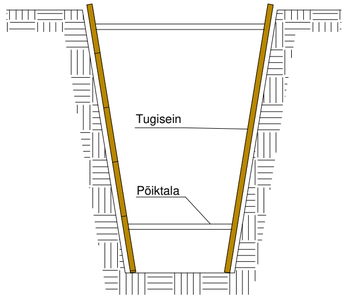

Kaeviku taastamine
M 1:20

Tingmärgid:

- Projekteeritud liitumiskilp
- 1W — Projekteeritud 0,4 kV maakaabelliin
- Projekteeritud reservtoru
- 450N 1W 750N — 1W 1250N — Projekteeritud kaabel kaitsetorus
- Projekteeritud maanduspaigaldis
- Olemasolev maanduspaigaldis
- Olemasolev 0,4 kV õhuliin
- Olemasolev 0,4 kV maakaabel
- Katastripiir
- Võsaraie
- Murukatte taastamine/kaeviku piir teemaal
- Puurimismasina asukoht / puurimiskaevik
- Riigitee kaitsevööndi piir

Märkused katete taastamise kohta:
1. Tööde teostamisel tuleb lähtuda Lääne-Nigula valla kaevetööde eeskirjast.
2. Kasvumulla huumuse sisaldus peab olema vähemalt 5%.Kasvumuld peab olema mineraalmuld (pH 6,5-7.0), ei tohi sisaldada taimede kahjulikke jäätmeid ning on tihendatav nii, et ei tekiks vajumisi ja veeloike.
3. Kaabli lahtisel paigaldusel haljaslalale rajada kaevik nii, et eelnevalt kooritakse 250-300 mm pealmine pinnase kiht (kasvupinnas) ning tagasitäitel asetatakse kasvupinnas uuesti kõige pealmiseks kihiks.
4. Kaevik tihendada kõrguste kaupa, k=0,98.
5. Pealiskatete taastamisel olemasolevat vertikaalplaneeringut ei muudeta.
6. Kivise pinnase korral tuleb torule rajada liivapadi.

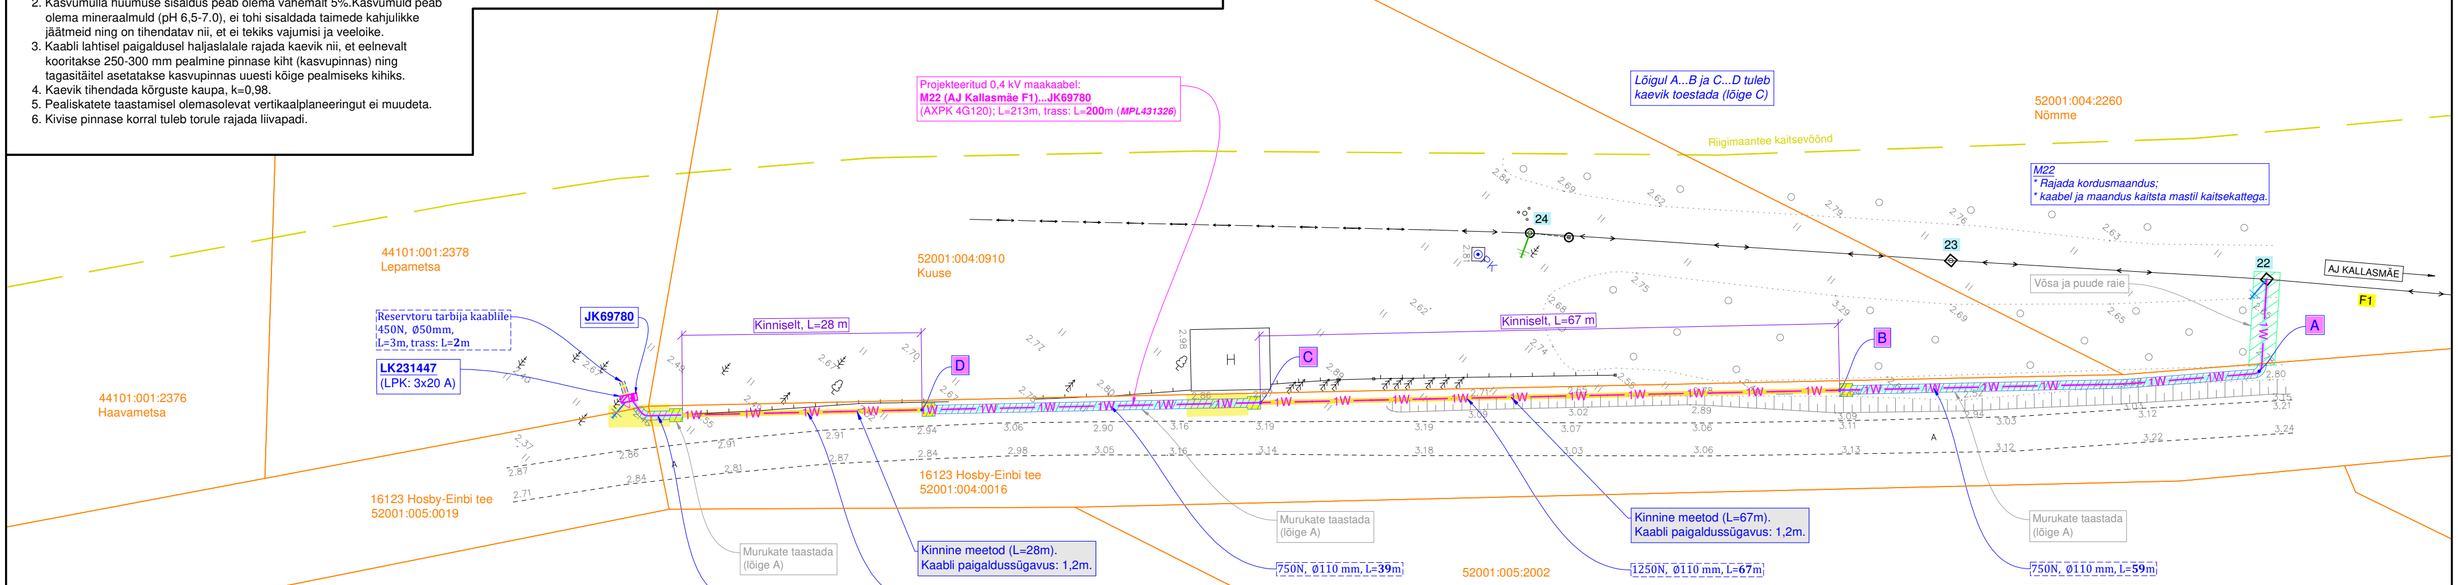

Märkused:
Kõrgused EH2000 kõrgussüsteemis
Koordinaadid L-Est 97 koordinaatide süsteemis
GPS mõõdistuse RTK parandid on saadud Trimble VRS NOW võrku kasutades
Katastriüksuste piiride andmed on saadud Maa-Ametilt seisuga: 30.12.2024

Lehti kokku: 9	Leht nr: 2		Objekti asukoht Lõõne maakond, Lääne-Nigula vald, Paslepa küla/Raskiep Kuuse
Mõõdistuse liik	Maa-ala plaan tehnovõrkudega		
MTR REG NR: EEG000321	Mõõtkava:	1:500	RADIAAN OÜ Vana-Tartu mnt 79a, Peetri alevik, Rae vald, Eesti REG NR 12514402 TEL +372 56242854 E-POST info@radiaan.eu
Mõõtis: A.ERIT	Töö nr:	2670024	
Joonestas: A.ERIT	Kuupäev:	17.12.2024	
Kontrollis: A.ERIT	Tellija:	Draftit OÜ	

Radiaan

Projekt:	Lepametsa kinnistu liitumine elektrivõrguga Paslepa küla, Lääne-Nigula vald, Läänemaa			Tellija:	Elektrilevi OÜ
Joonis:	Asendiplaan			Joonise nr:	JT3082-1
DRAFTIT DRAFTIT OÜ Reg. kood: 14231335 Ilmatsalu 3, 50408 Tartu info@draftit.ee	Projekteeris	Aro Kivisild	15.04.2025		
	Kontrollis	Aro Kivisild	15.04.2025	Mõõtkava 1:500	Leht / Lehti
				Staadium Tööprojekt	1 / 1