
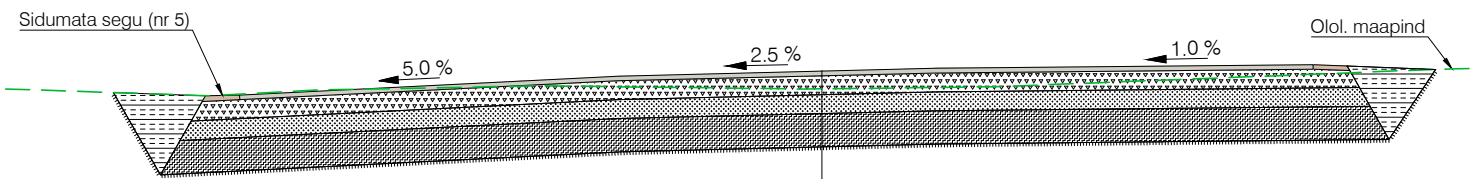





LÕIGE 1-1

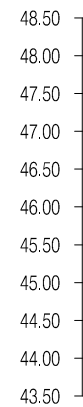

SÕIDUTEE_AB_KATEND

AC16 surf 70/100 H=6 cm
 Killustikust alus (põhifraktsioon 32/63) H=25 cm
 Liivalus (Tm_105) H=25 cm
 Täitematerjal (Tm_90, vajadusel*) H~44 cm
 Olemasolev pinnas

LÕIGE 2-2

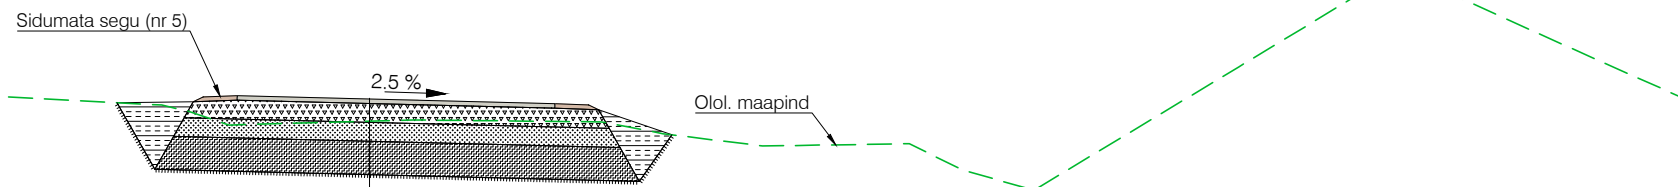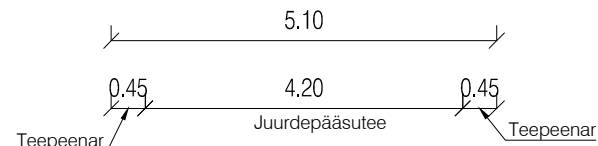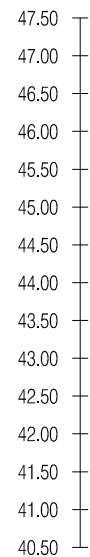

SÕIDUTEE_AB_KATEND

AC16 surf 70/100 H=6 cm
 Killustikust alus (põhifraktsioon 32/63) H=25 cm
 Liivalus (Tm_105) H=25 cm
 Täitematerjal (Tm_90, vajadusel*) H~44 cm
 Olemasolev pinnas



Road-Expert OÜ
 Reg kood 14449962
 Tel +372 5665 0034
 info@roadexpert.ee
 www.roadexpert.ee

Tellija: Reval Kinnisvara OÜ
 Reg. kood: 10198894
 Tel: (+372) 6467027
 E-mail: info@revalkv.ee

Projekti nimetus					Lepa tee				
Objekti asukoht					Kehra küla, Anija vald, Harjumaa				
Joonise nimetus					Konstruktiivsed lõiked				
Projekti number		Projekti staadium		Joonise number		Joonise mõõtkava		Kuupäev	
23036		Põhiprojekt		TL-6-01		1:100		05.09.2023	
Kontrollis		Meelis Kreevan							