






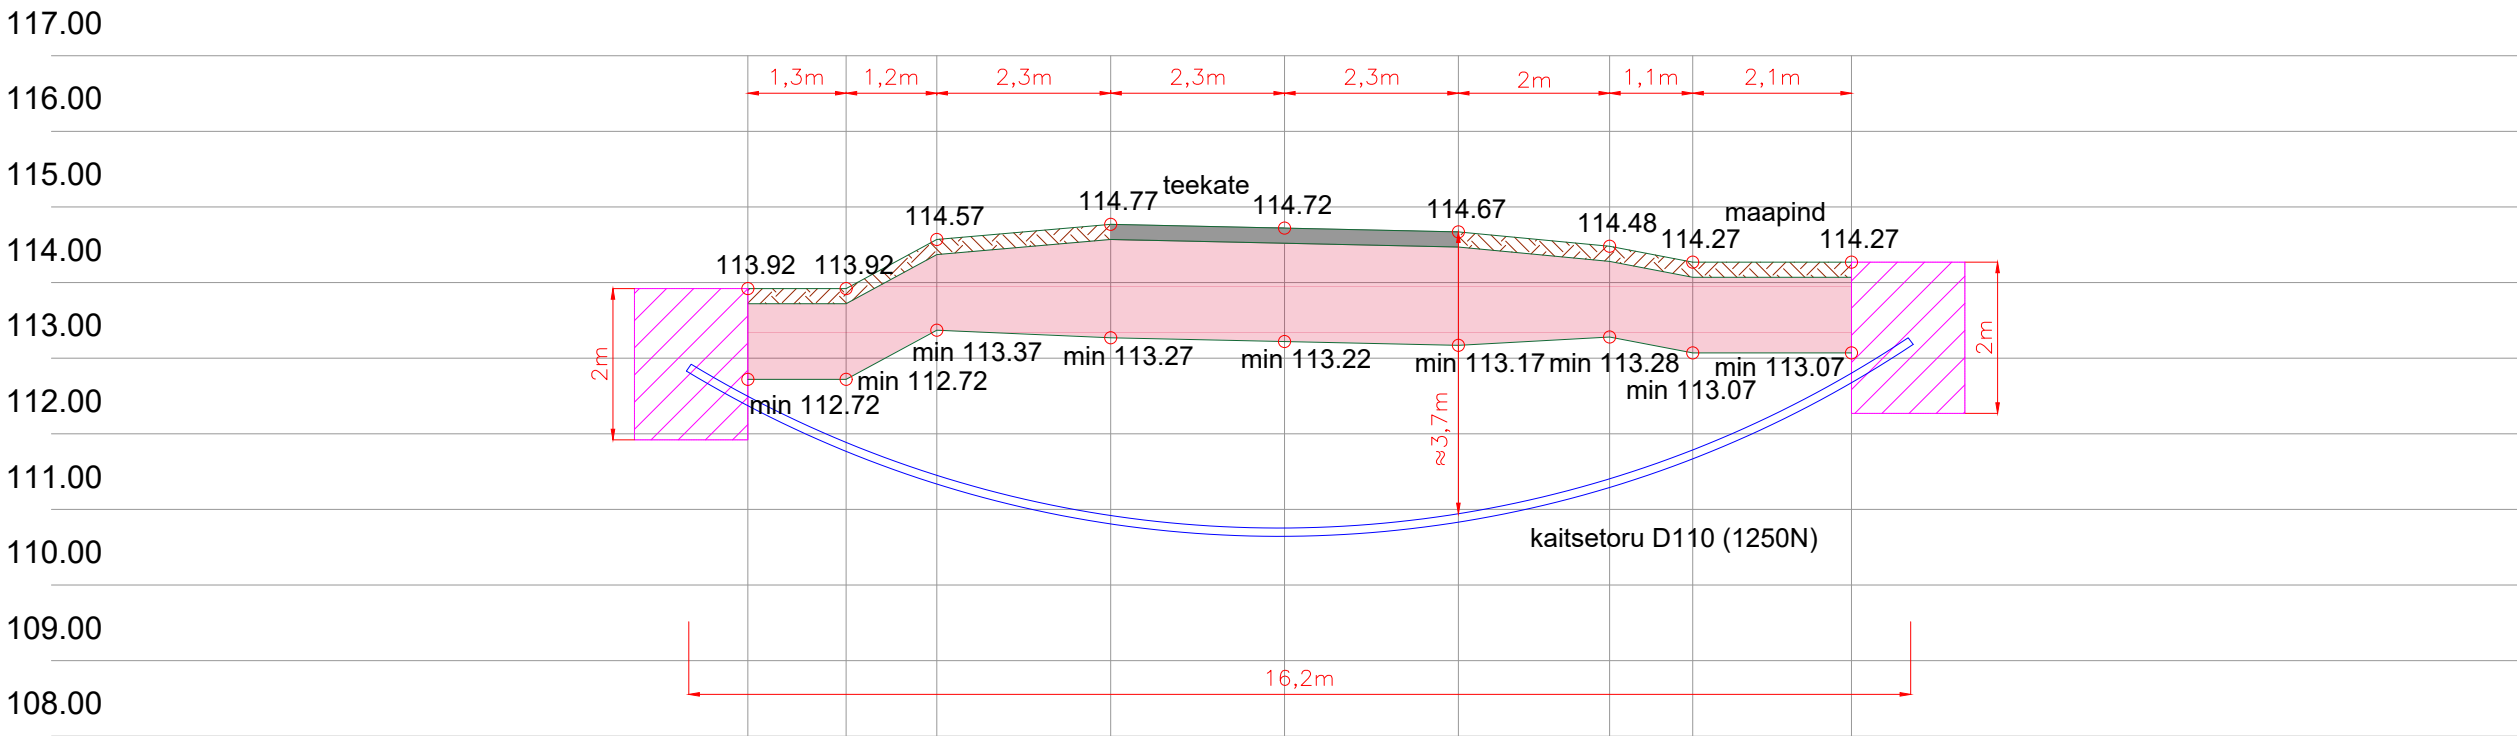


Ristlõige: Ruuna raudteeülesõit km 476,861 (riigitee nr 23142 Ruuna-Pringi tee km 0,286)
M 1:100

Kaablikanalisatsiooni torude / kaitsetorus kaablite paigaldamine sõidutee alla kinnisel meetodil






Ristlõiked					ICF	
Vastutav isik	R.Campo	08.04.24		Joonise nr: EA-4-03		
Kontrollija	S.Berezin	08.04.24		Seotud projektiga: UAS414	Versioon: 2	Leht: 1/3
Projekteerija	E.Viljaste	08.04.24				

Ristlõiked					 INGENIERIA Y CONTROL FERROVIARIO S.A. Reg nr. A33877812	
Vastutav isik	R.Campo	08.04.24		Joonise nr: EA-4-03		
Kontrollija	S.Berezin	08.04.24				
Projekteerija	E.Viljaste	08.04.24		Seotud projektiga: UAS414		
					Version:	Leht:
					2	2/3

Ristlõige: Ruuna raudteeülesõit km 476,861 (riigitee nr 23142 Ruuna-Pringi tee)
M 1:100

Kaablite paigaldamine lahtisel meetodil

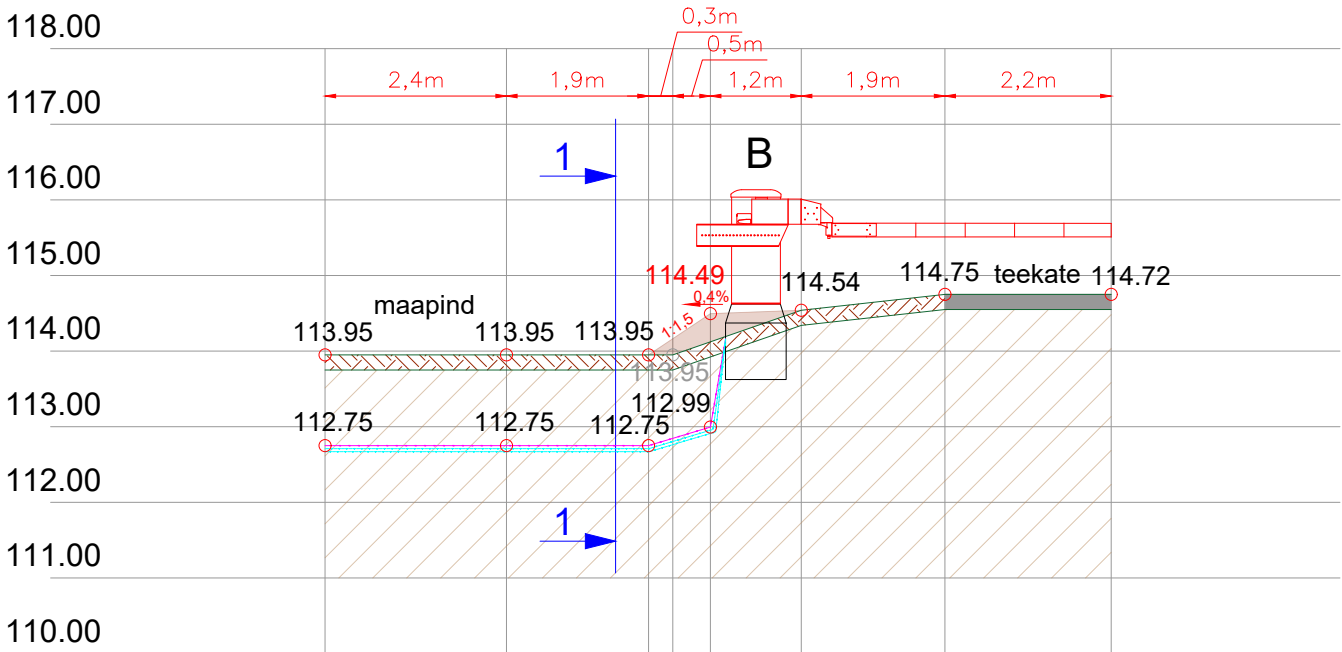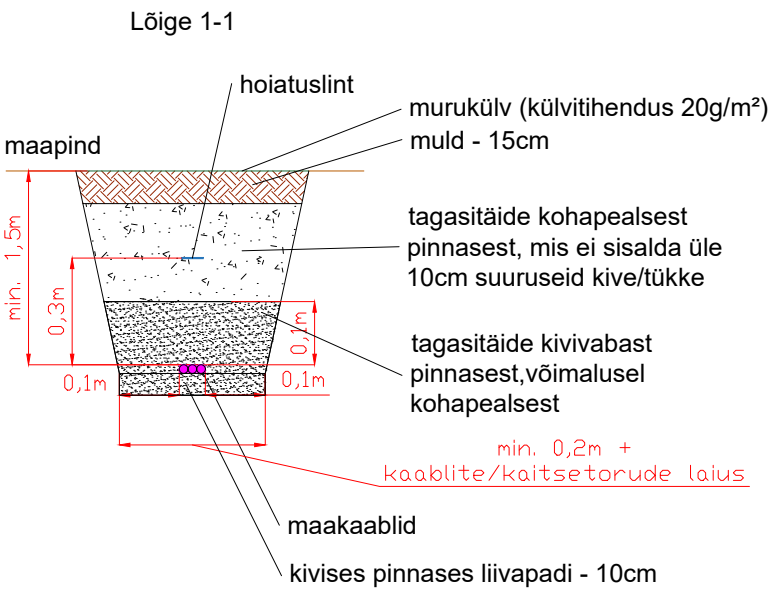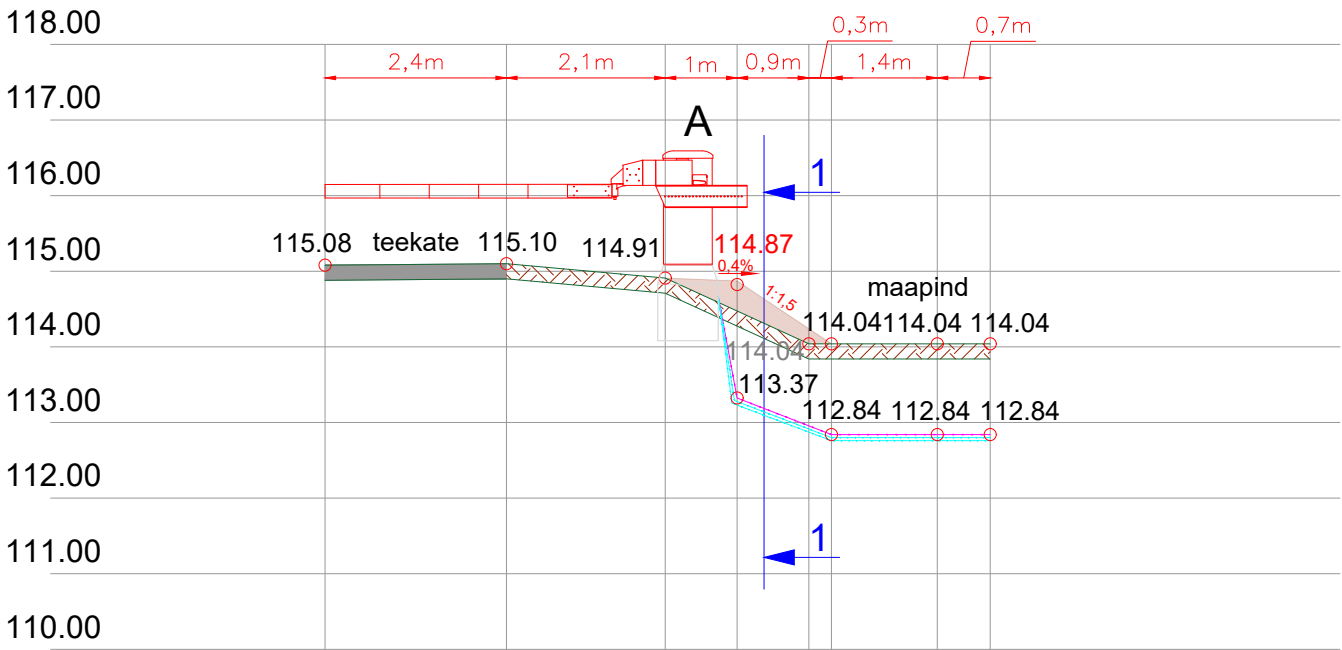

Ristlõiked					ICF	
Vastutav isik	R.Campo	08.04.24		Joonise nr: EA-4-03	INGENIERIA Y CONTROL FERROVIARIO S.A. Reg nr. A33877812	
Kontrollija	S.Berezin	08.04.24		Seotud projektiga: UAS414		
Projekteerija	E.Viljaste	08.04.24			Versioon: 2	Leht: 3/3