


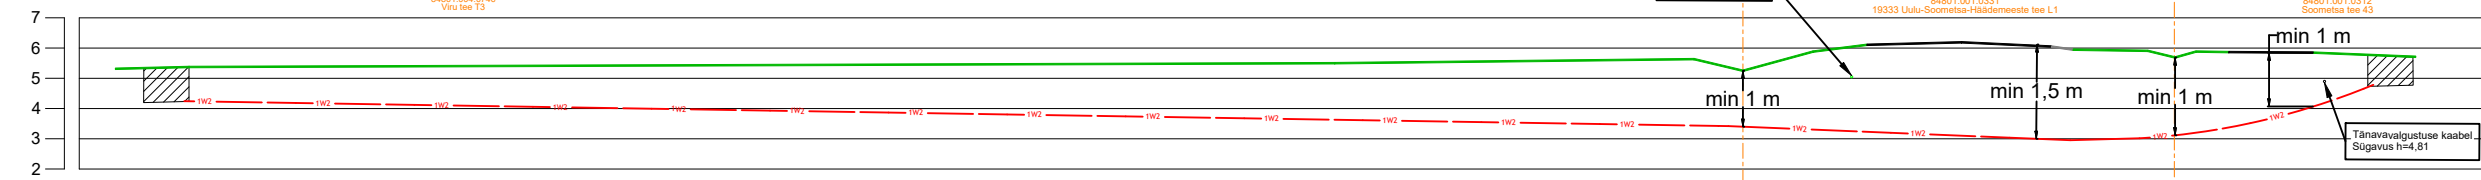

Ristmävälja joonis RV-1
M 1:250



Projekt				Jassi tee kinnistute elektriliitumised Lepakülas Häädemeeste vallas Pärnumaal				Tellija		
LEONHARD WEISS				Aasendiplani vaade 2				Elektrilevi OÜ		
E-post: estonia@leonhard-weiss.com				Joonise nr				Joonise nr		
Telefon: +372 601 2285				Projektis				Mootkava		
Registrikood: 12083348				Kontrollis				Staadium		
				Projektijuht				Keel		
								EST		
								Leht		
								3		
								Lehti		
								5		