
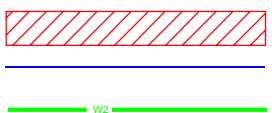


# Isikliku kasutusõiguse ala plaan

Viljandi maakond, Viljandi vald, Sinihalliku küla, 49 Imavere-Viljandi-Karksi-Nuia tee kinnistu, reg. nr. 23395350, katastritunnus 89901:001:2679

M 1:500

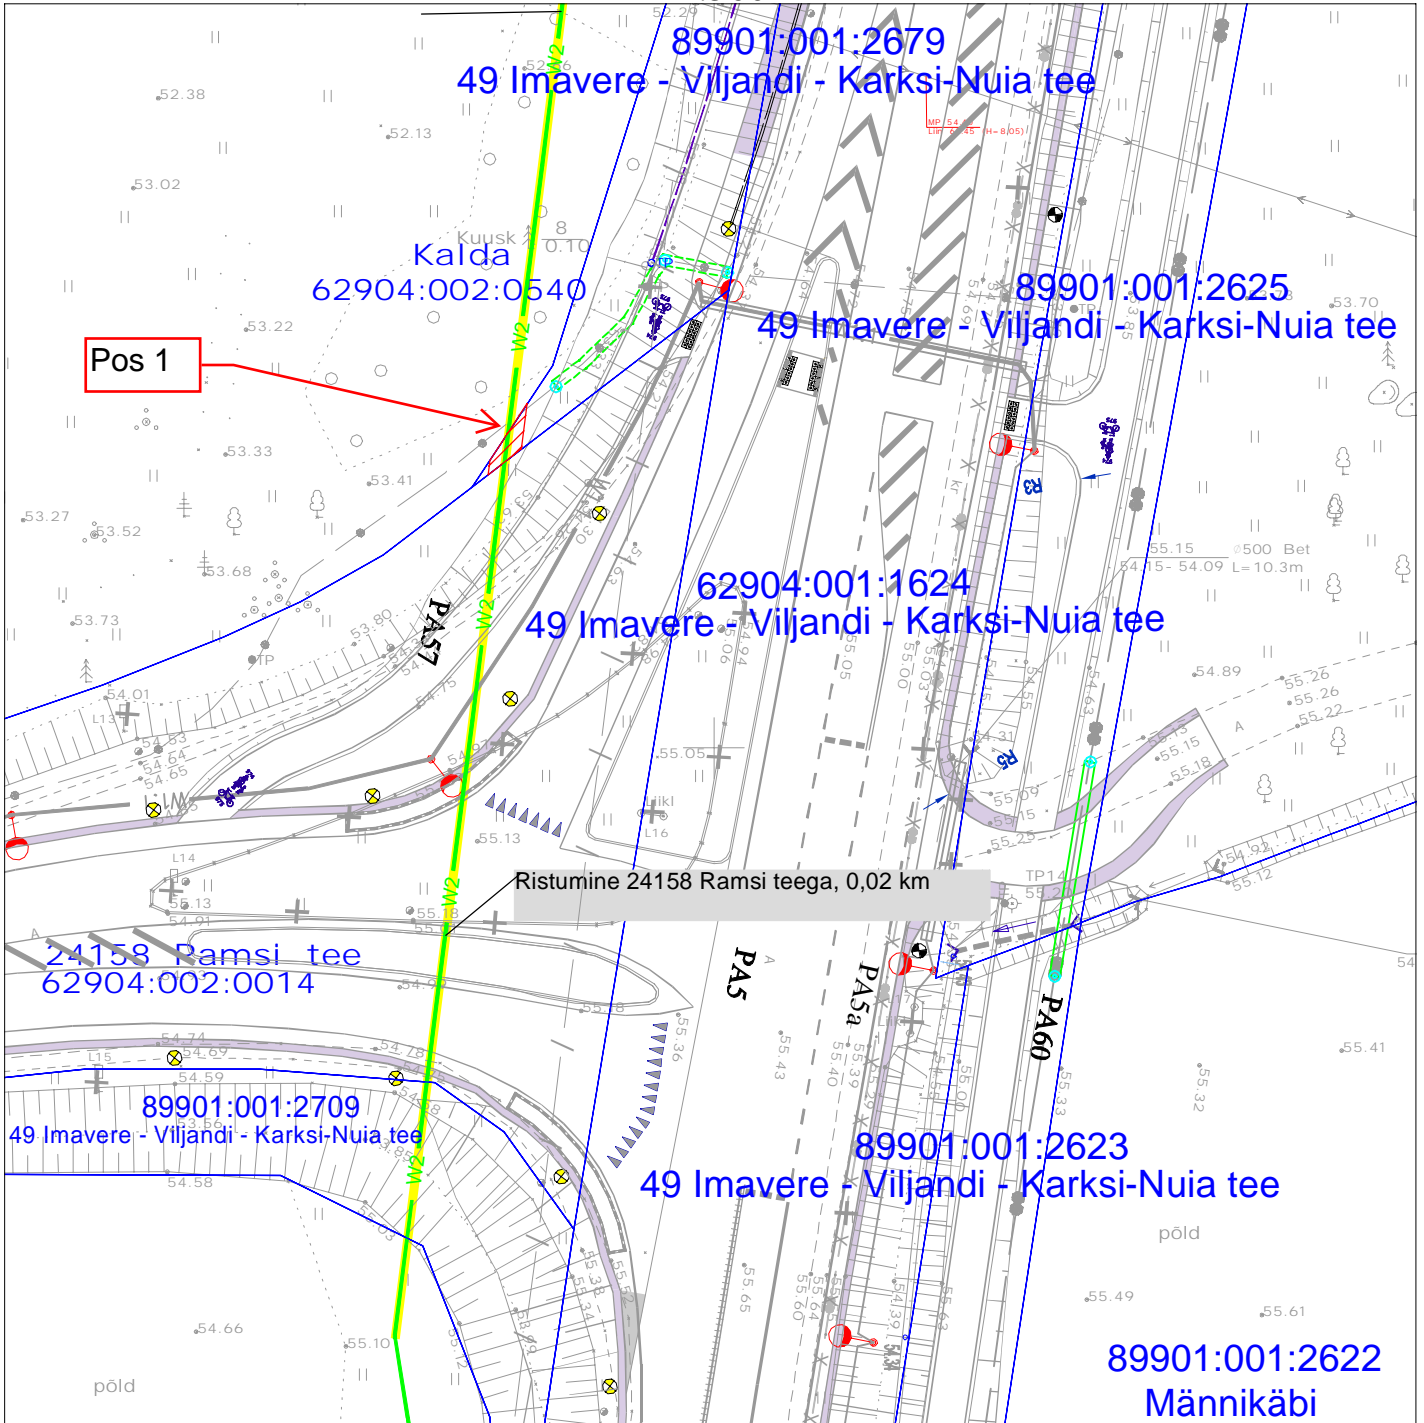

**Kasutusõiguse ala**  
**Katastriüksuse piir**  
**Projekteeritav 10 kV maakaabel**

Kasutusõiguse ala 4 m<sup>2</sup>  
 projekteeritava tehnovõrgu pikkus 2 m.  
 Koostas: Keio Altoja, 53426415  
 Taotluse esitaja: Kaido Kivisild  
 Töö nr: LR9110, Ekseko IX-etapp

Jrk nr	IKÕ ala Pos nr (plaanil)	Kinnistu registriosa number	Katastriüksuse tunnus, nimi ja sihtotstarve	Asukoht riigitee(nr ja nimi) suhtes(lõigu algus ja lõpp km)	Ala pindala ruutmeetrites m <sup>2</sup>
1	Pos 1	23395350	89901:001:2679 49 Imavere-Viljandi-Karksi-Nuia tee Transpordimaa	49 Imavere-Viljandi-Karksi-Nuia tee 54,46 km	4 m <sup>2</sup>