




LÕIGE JÕE TELJEGA RISTI (LÕIGE A-A)

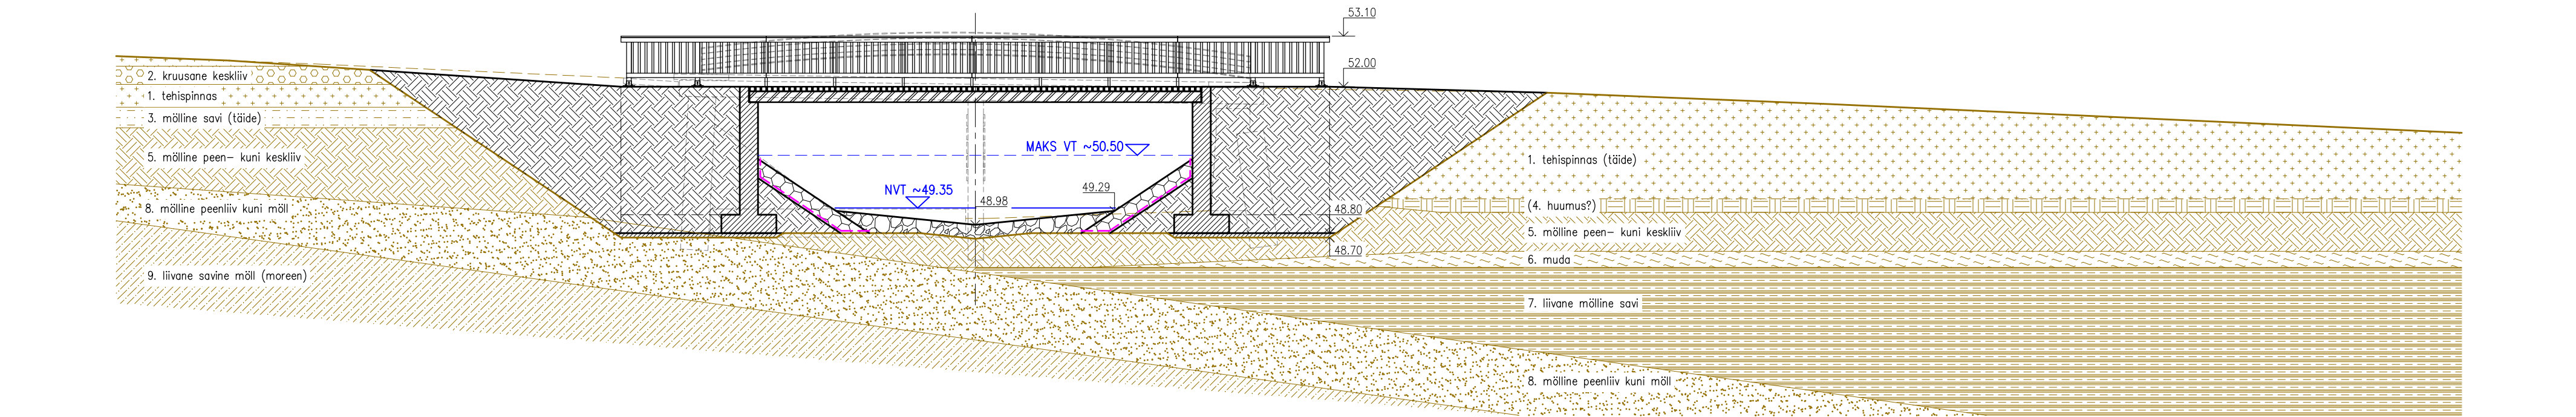

LÕIGE PIKI JÕE TELGE (LÕIGE B-B)

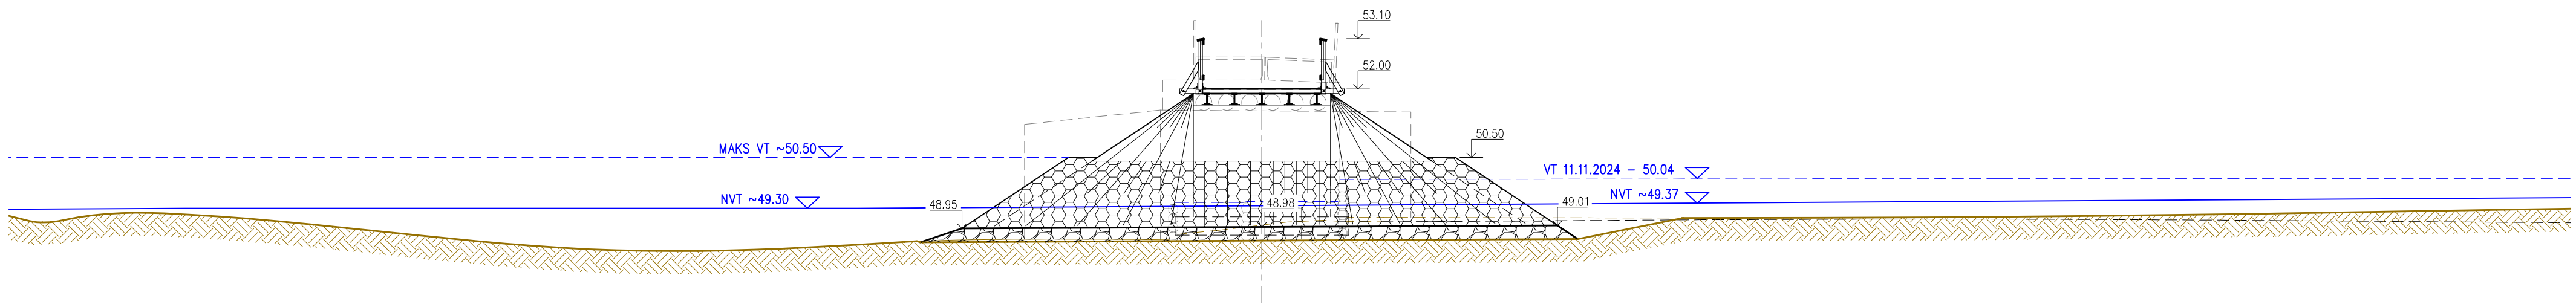

 <div>Vesiaed OÜ Miku, Sava küla, Luunja vald 62214 Tartu maakond tel +372 5560 9245</div>			Töö nimetus Rundso paisu likvideerimise projekteerimistööd			
Asukoht	Uderna küla, Elva vald, Tartu maakond		Joonise nimetus Silla lõiked		Möötkava M 1:100	
Projekteerija	Peeter Napp					
Kontrollija			Töö nr VA2419		Staadium TP	Kõide; eriosa AA
Projekti juht	Peeter Napp				Joonise nr 6-01	
Vastutav insener	Peeter Napp					