




1 Sillasamba pealtaavde
1 : 20

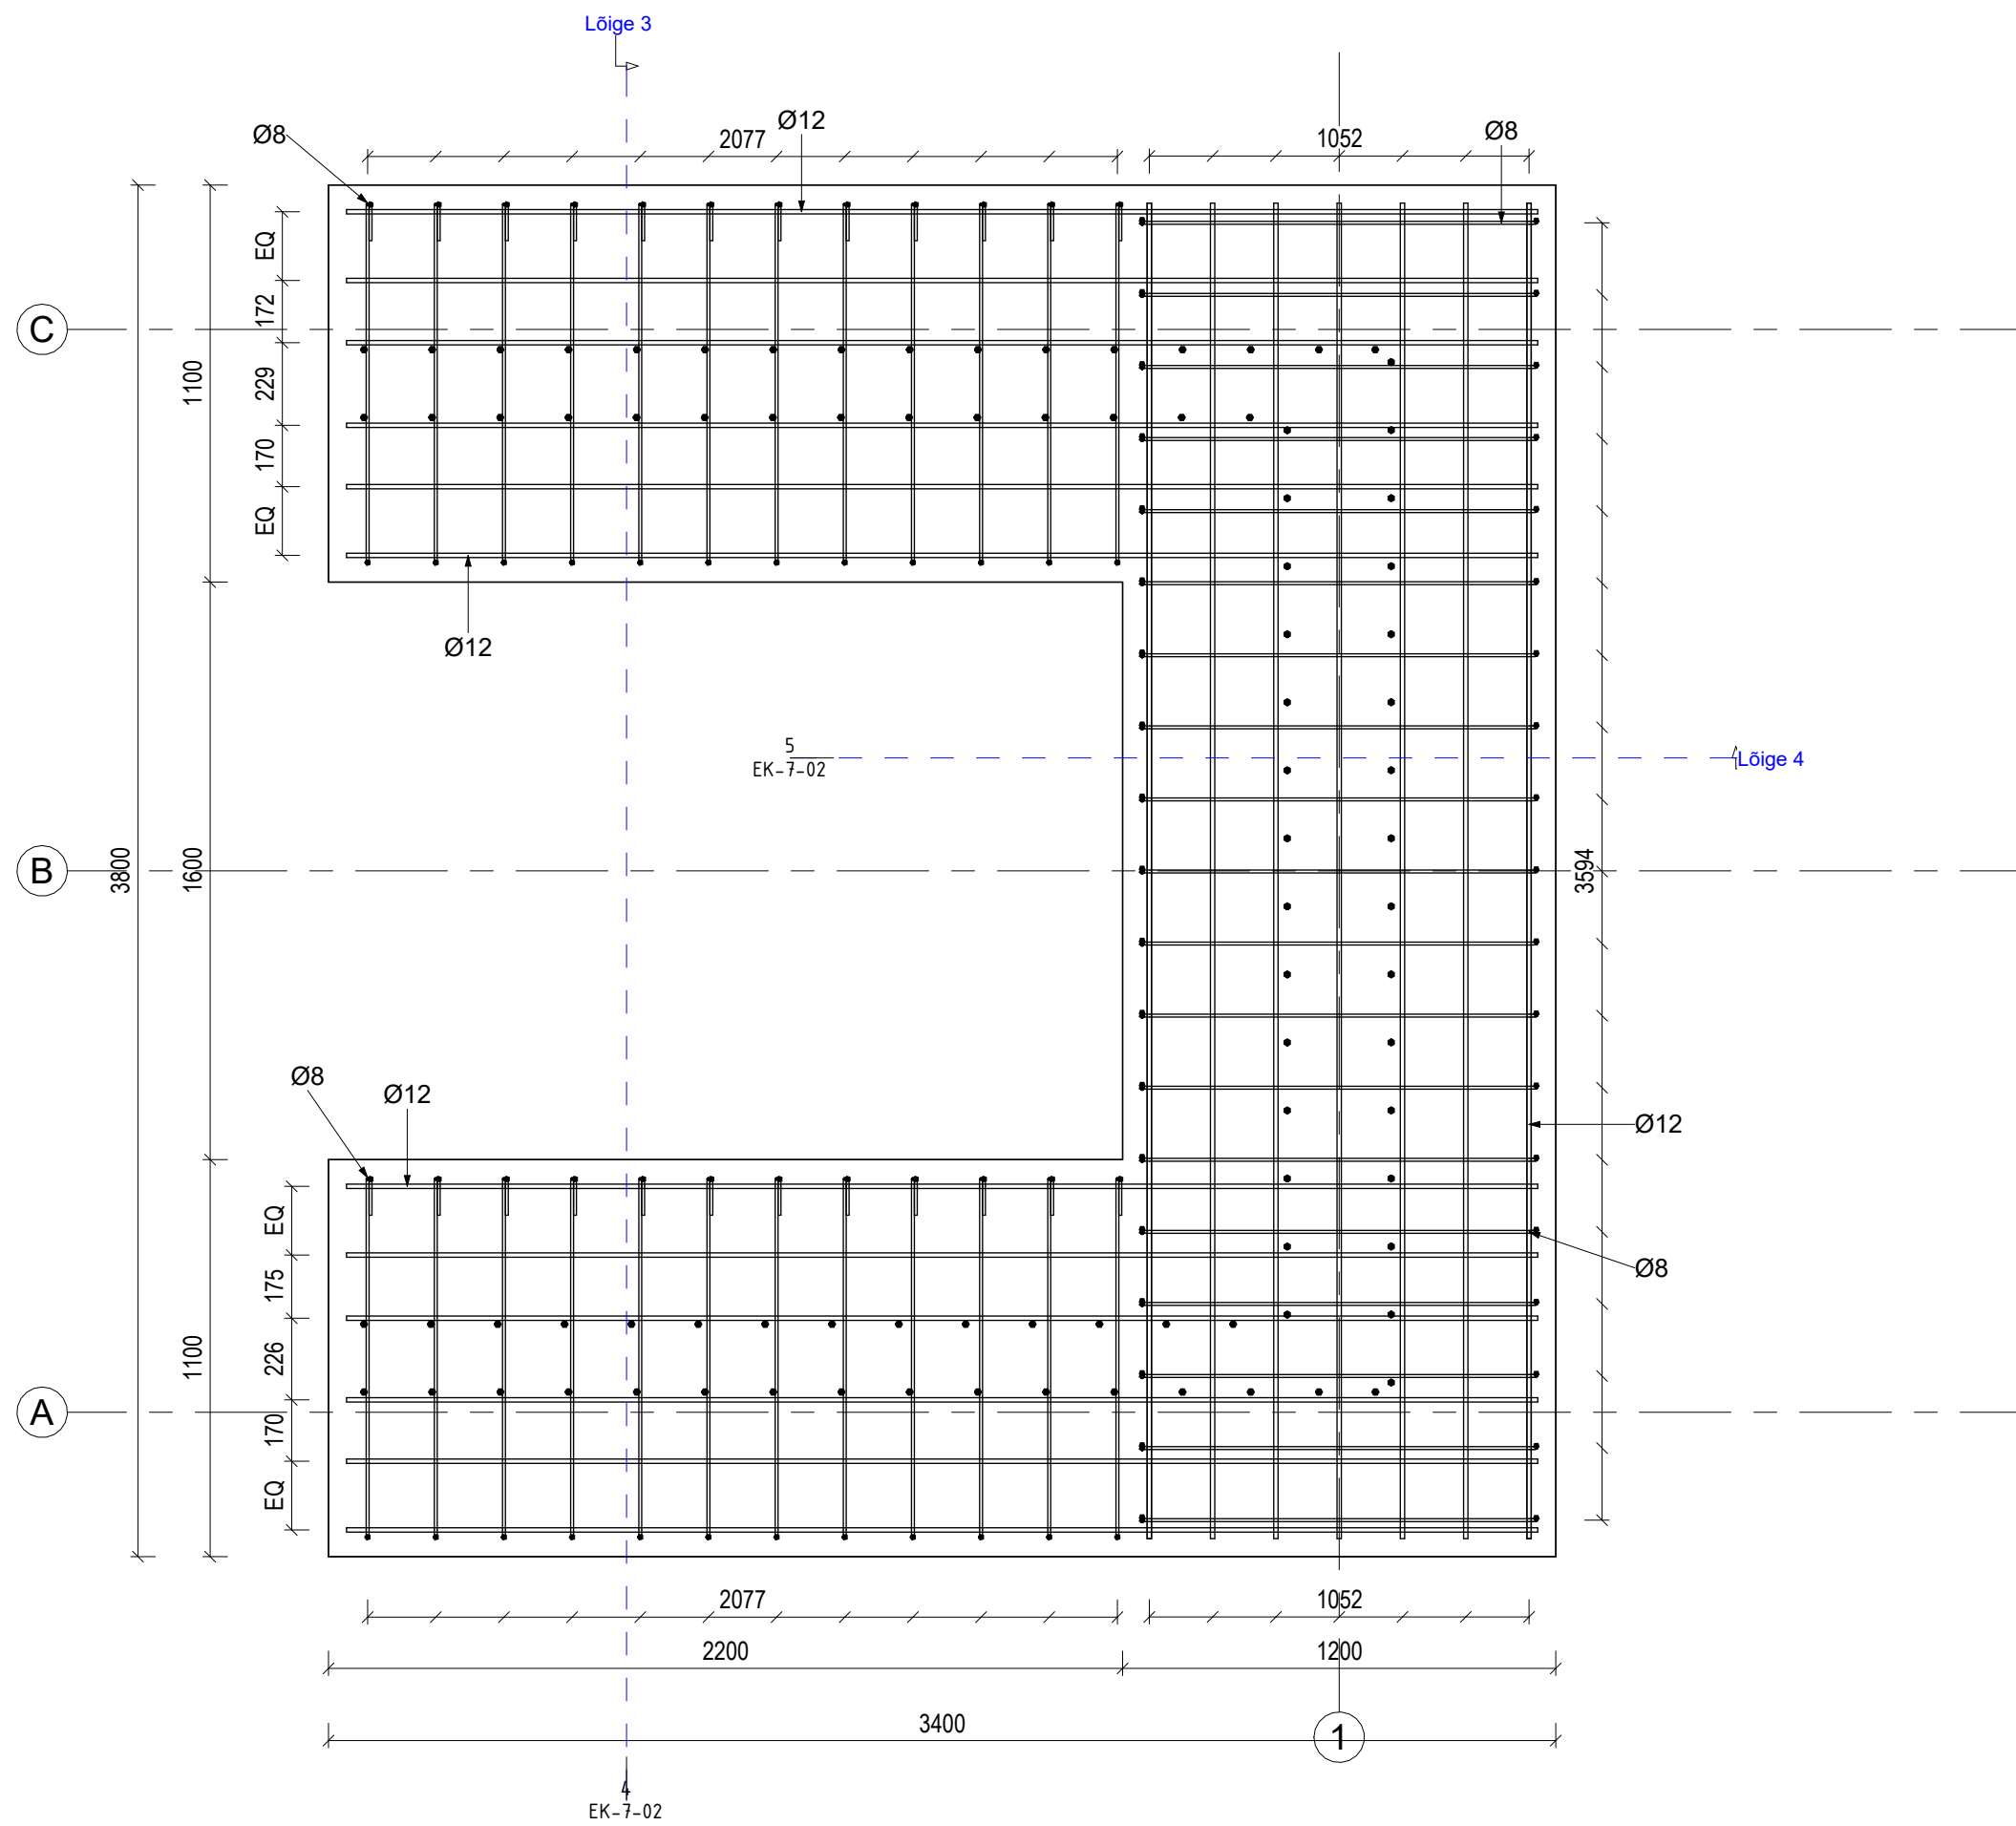


2 Sillasamba taldmiku armeering
1 : 20

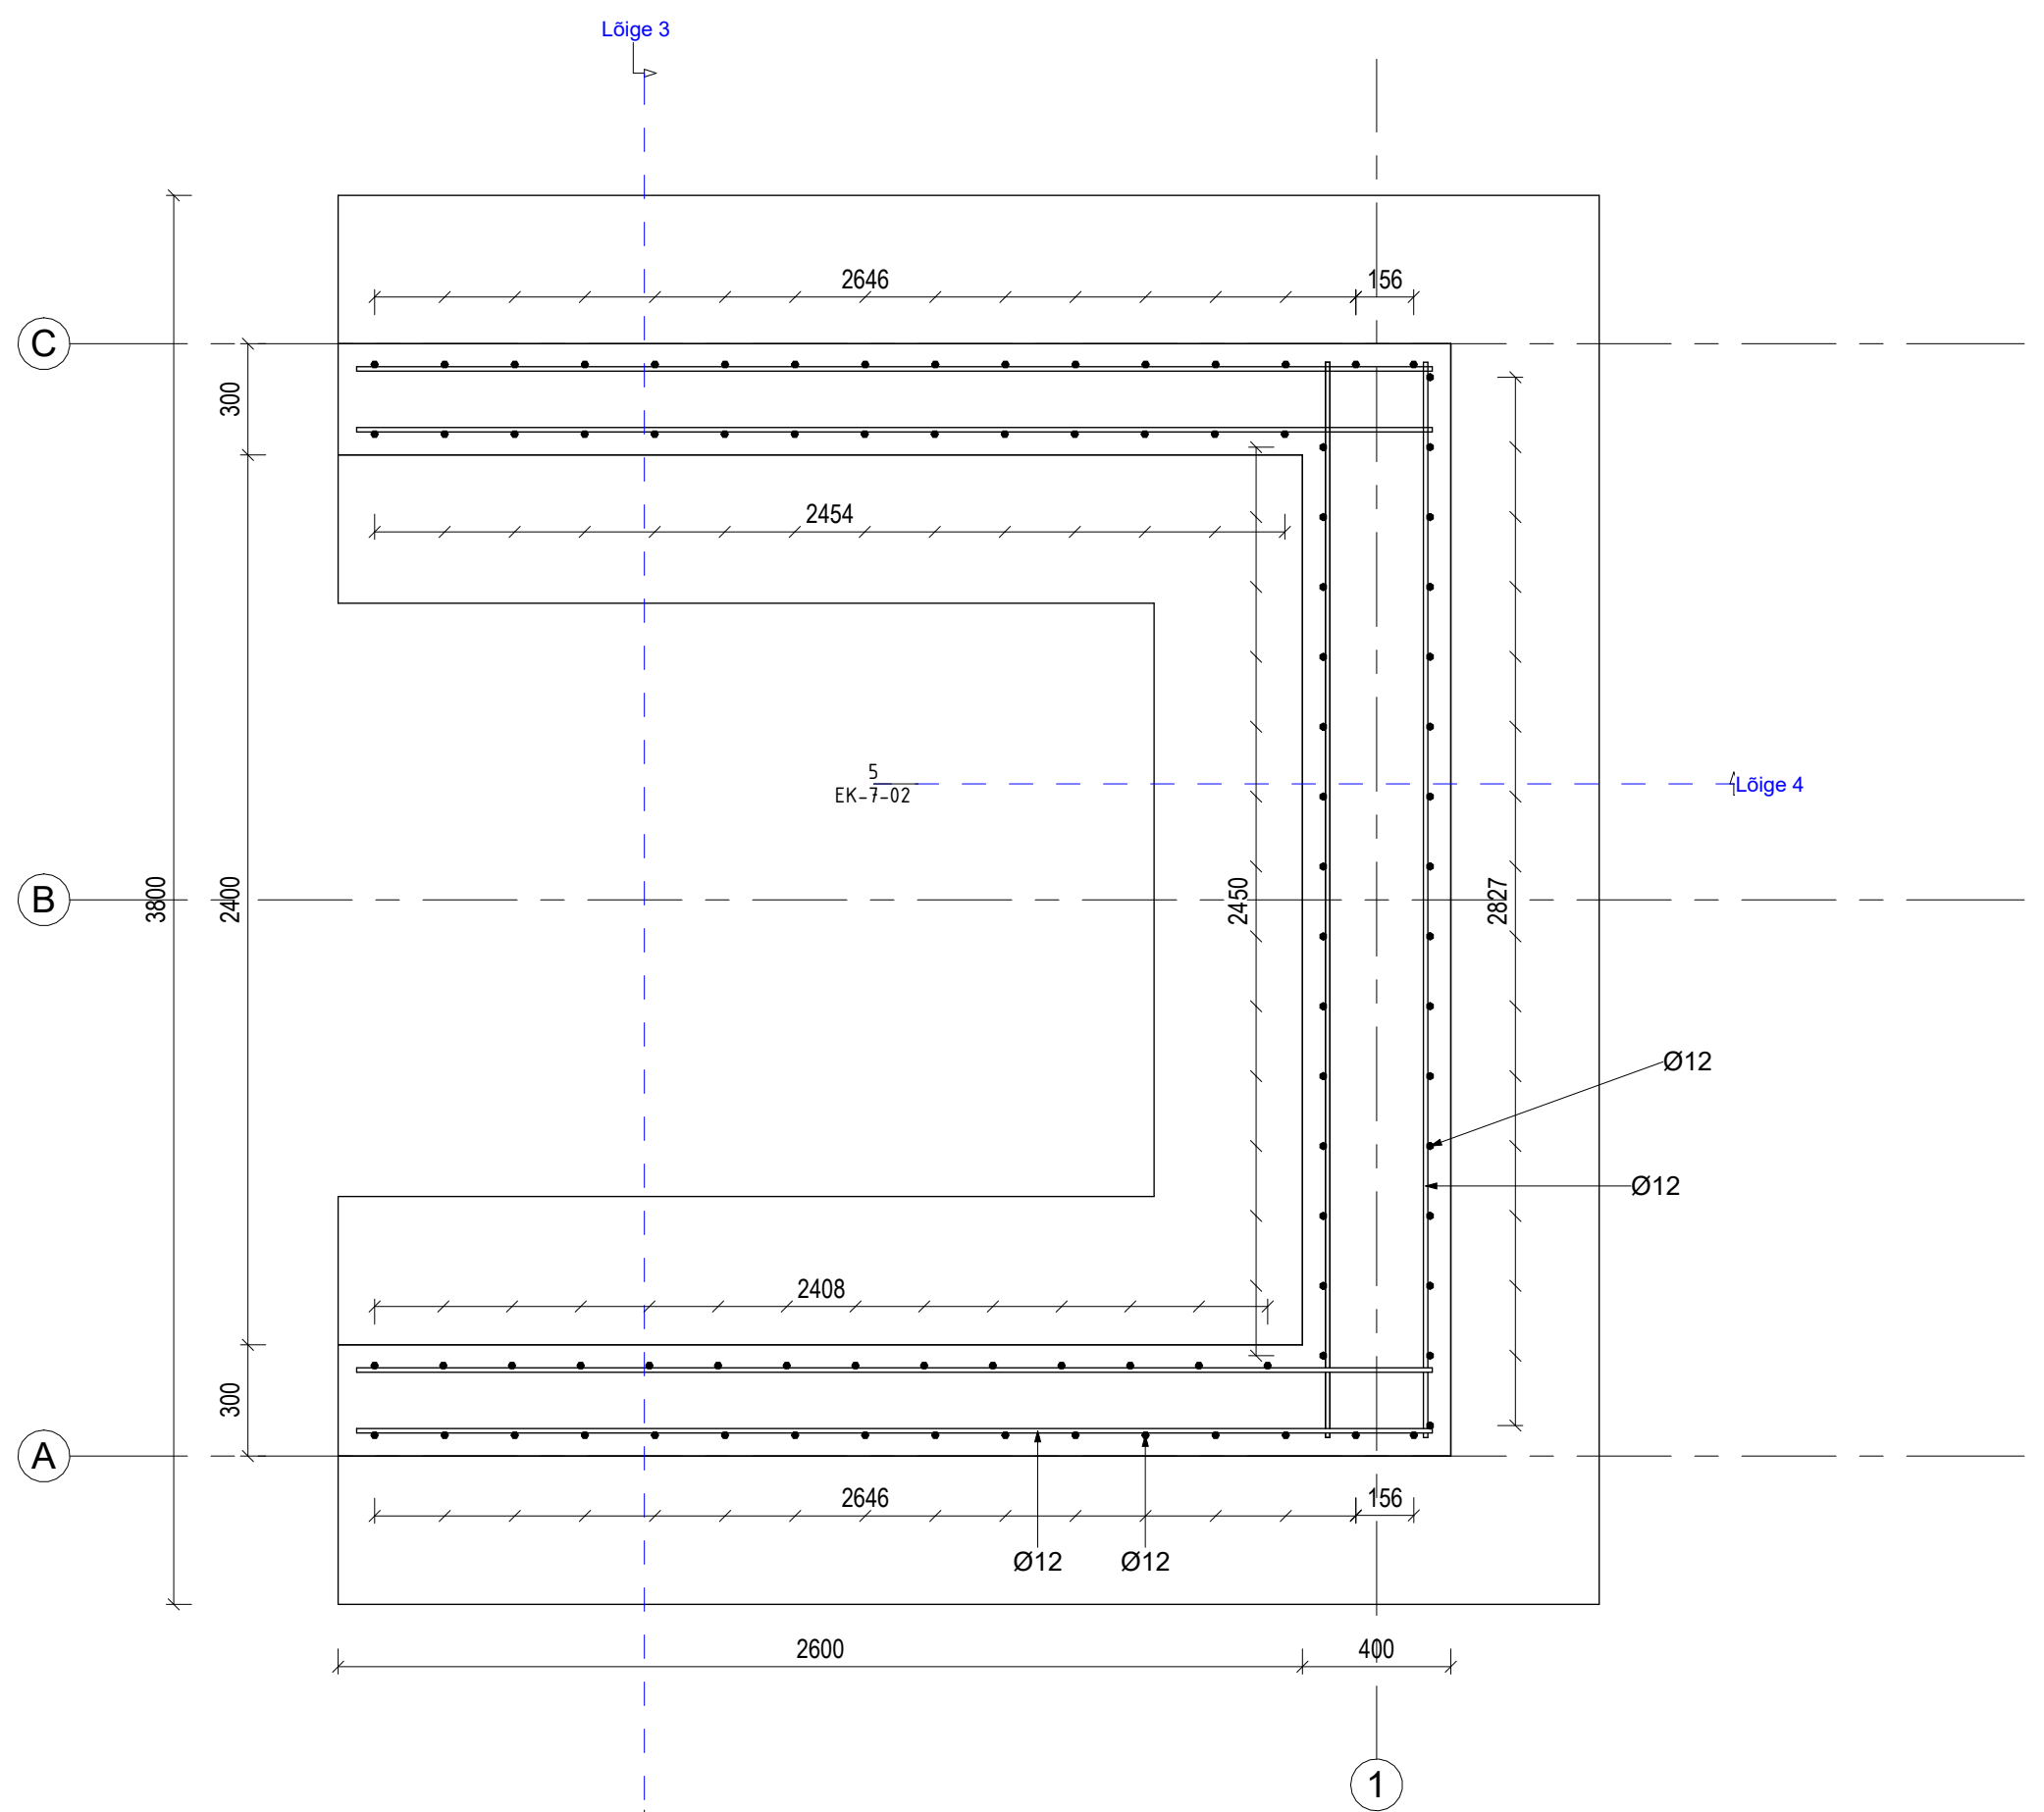

3 Sillasamba seina armeering
1 : 20

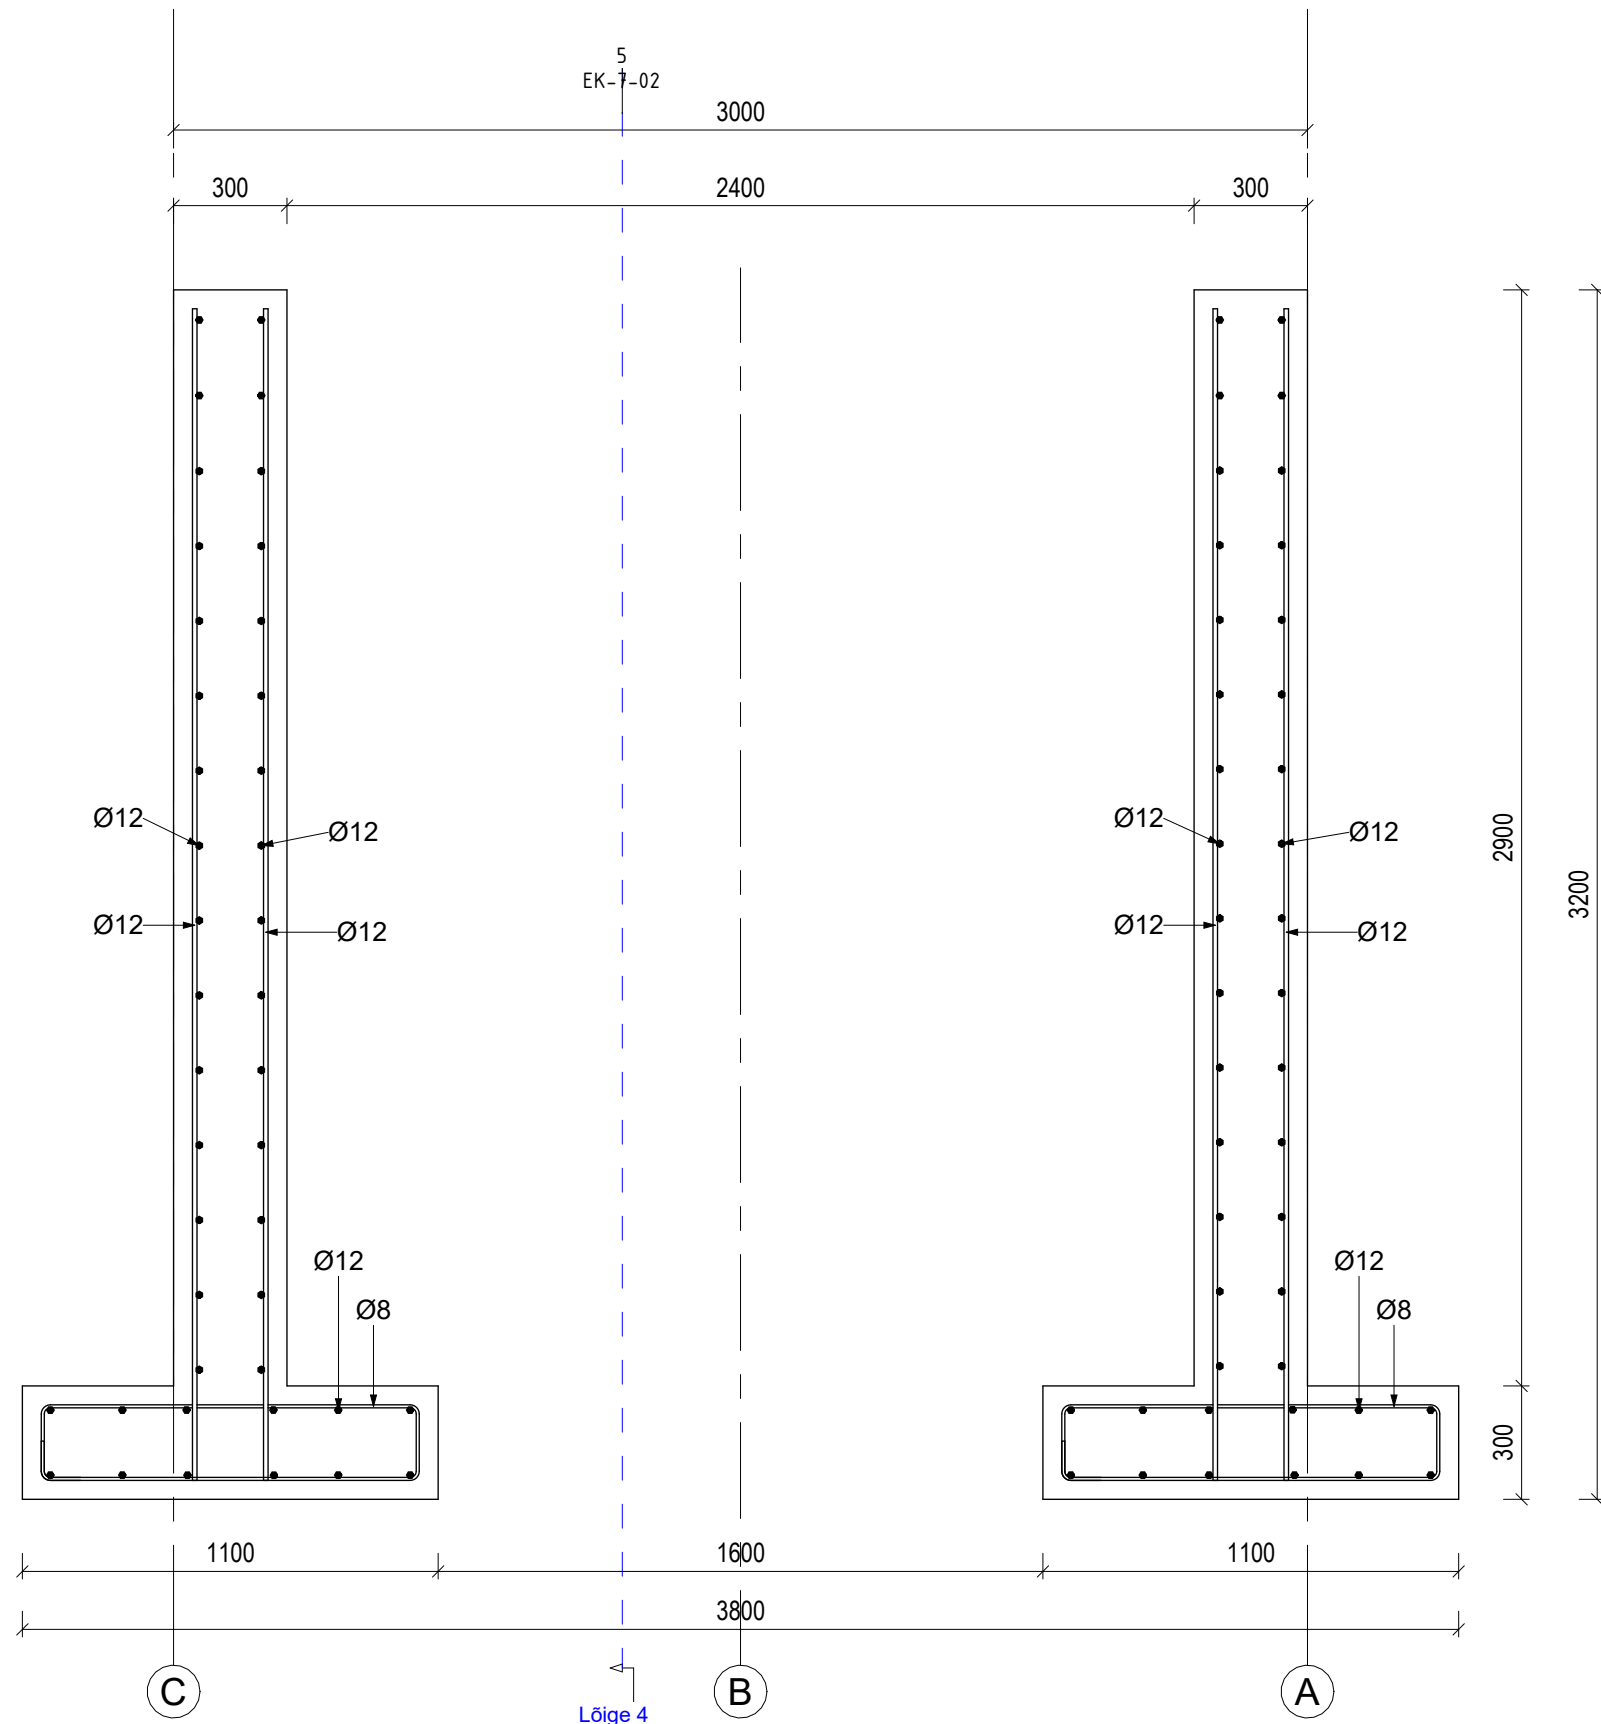


4 Lõige 3
1 : 20

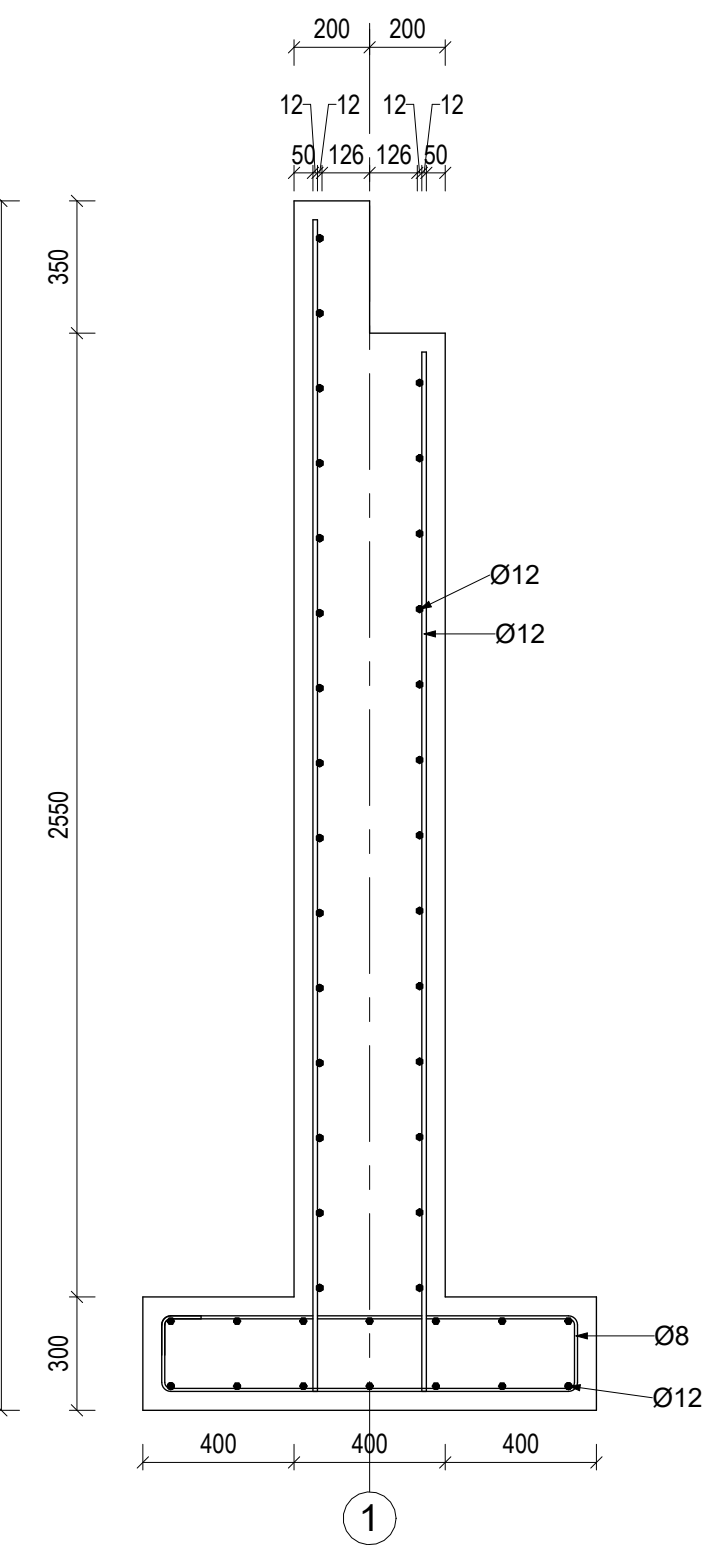

5 Lõige 4
1 : 20

MÄRKUSED

- Kõikide armatuurvarraste samm \leq 200 mm
- Betooni klass C30/37
- Armatuuri kaitsekihi paksus 50 mm

 Veesaia OÜ Mäe, Sõja küla, Luunja vald 62114 Tartu maakond tel +372 5560 9245		Töö nimetus Rundso paisu likvideerimise projekteerimistööd	
Asukoht Rundsoveski, Uderna küla, Elva vald, Tartu maakond	Joonise nimetus Sillasamba armeering	Mõõtkava As indicated	
Projekteerija Peeter Napp	Töö nr VA2419	Stadium TP	Joonise nr EK-7-02
Kontrollija			
Projekti juht			
Vastutav insener Peeter Napp			