


LISA 3

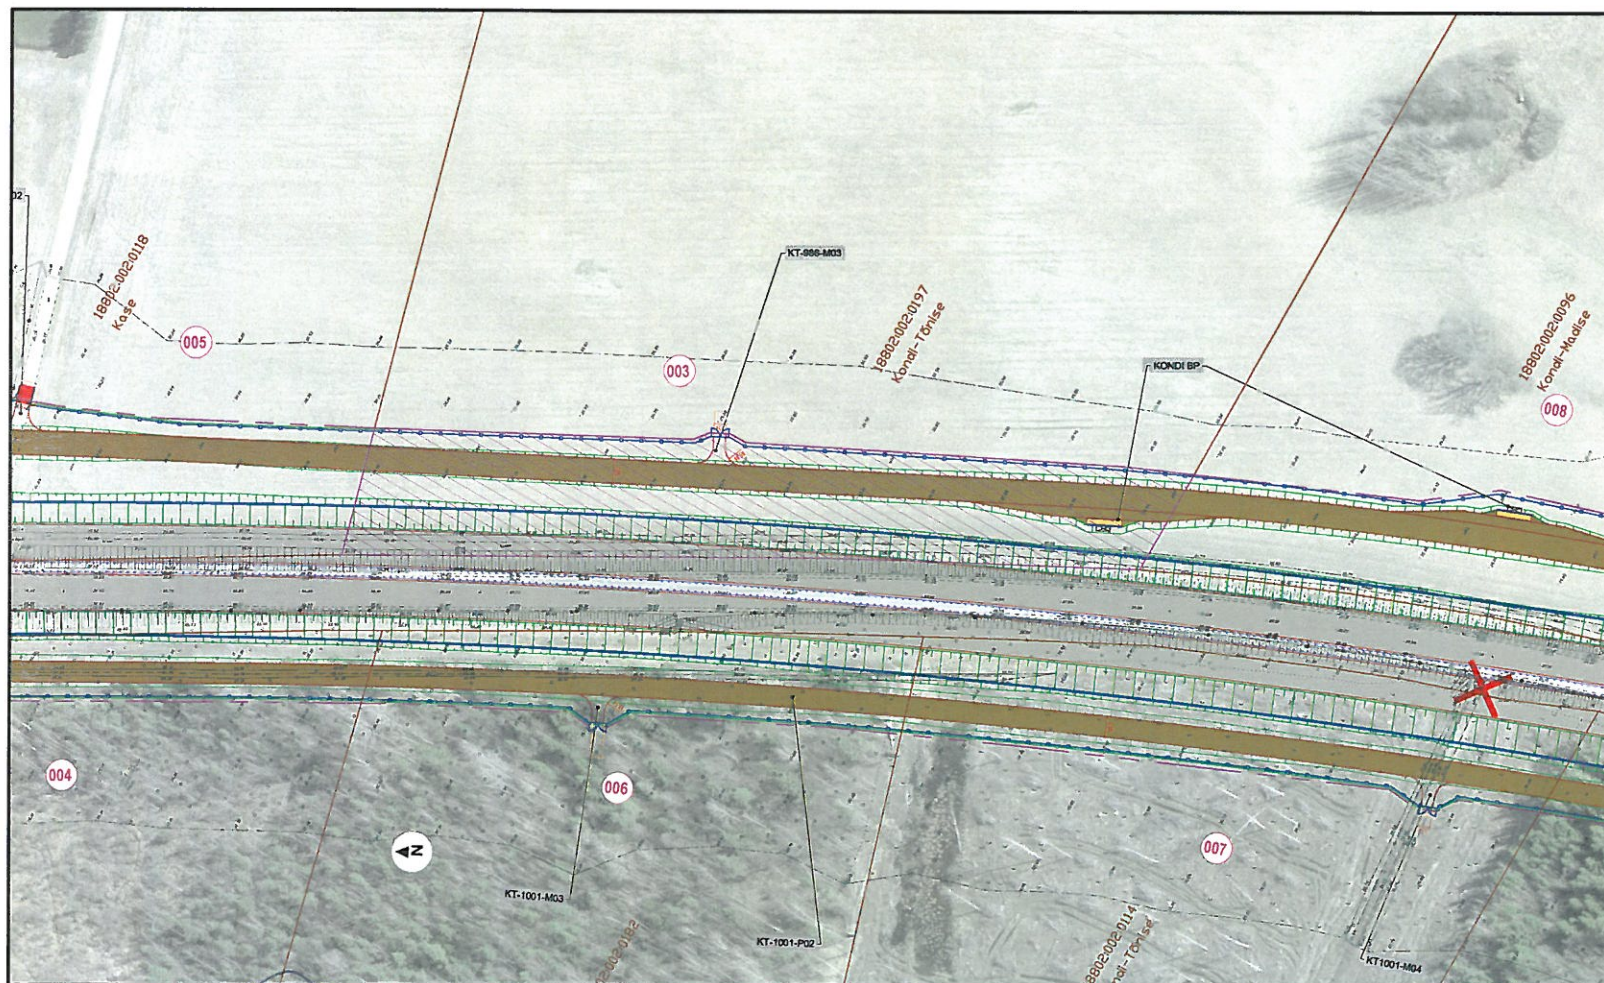

KRUNDIJAOTUSKAVA	
KINNISTU ANDMED	
Positsiooni number:	003
Kinnisturegistrisosa number:	122606
Katastrirüksuse tunnus:	18802:002:0197
Katastrirüksuse nlm/aadress:	Kondi-Tõnise
Kinnistu pindala:	27.65 ha
Võõrandatav ala (TRAM):	13 762 + 7782 = 21 544 m <sup>2</sup>
Võõrandatav ala (KOV):	-
Raadamine:	-
Kinnistul kavandatud tegevuste kirjeldus:	4-rajalise põhimaantee, kogujatee ja bussipeatuse rajamine

<b>TINGMÄRGID:</b>	
	OLEMASOLEV KATASTRIRÜKSUSE PIIR
	OLEMASOLEV TRANSPORTIPIIR
	JUUS TRANSPORTIPIIR
	JUUKITARA
	PIIGITEE TEKKAITSE VÕRND 30M
	PÕHIMAANTEE TEKKAITSE VÕRND 50M
	PÕHIMAANTEE EÜT
	LIIKLUSÕLM JA SELLE RAMPO
	ASFALTI KATE
	TOLMUVAIRAKATTEGA TEE
	KOV-ile PARENDATAV TOLMUVAIRAKATTEGA TEE
	UKUKUTE KINNISTUTE KRAVSKATTEGA JUURDEPAISUTEE
	JALG- JA JALGRATTATEE
	HOOVUSRIIA
	VÕÕRANDATAV MAA-ALA (TRANSPORDIAMEET)
	VÕÕRANDATAV MAA-ALA (KOV)
	VÄRIV
	TAGASIHUPPENÕHT
	TRUUP

M 1:1000

Põhimaantee nr 4 (E67) Tallinn-Pärnu-ikka km 92,6 - 120,6  
 Libatse-Are lõik km 98,0 - 109,5  
 Joonis: Krundijaotuskava plaan, Libatse-Are  
 Tellija: Transpordiamet  
 Projektseerija: SkepastõPuhkim OÜ  
 Töö nr: 2017-0074-3  
 Koostas: Trlin Kaal

*Handwritten signature in blue ink.*